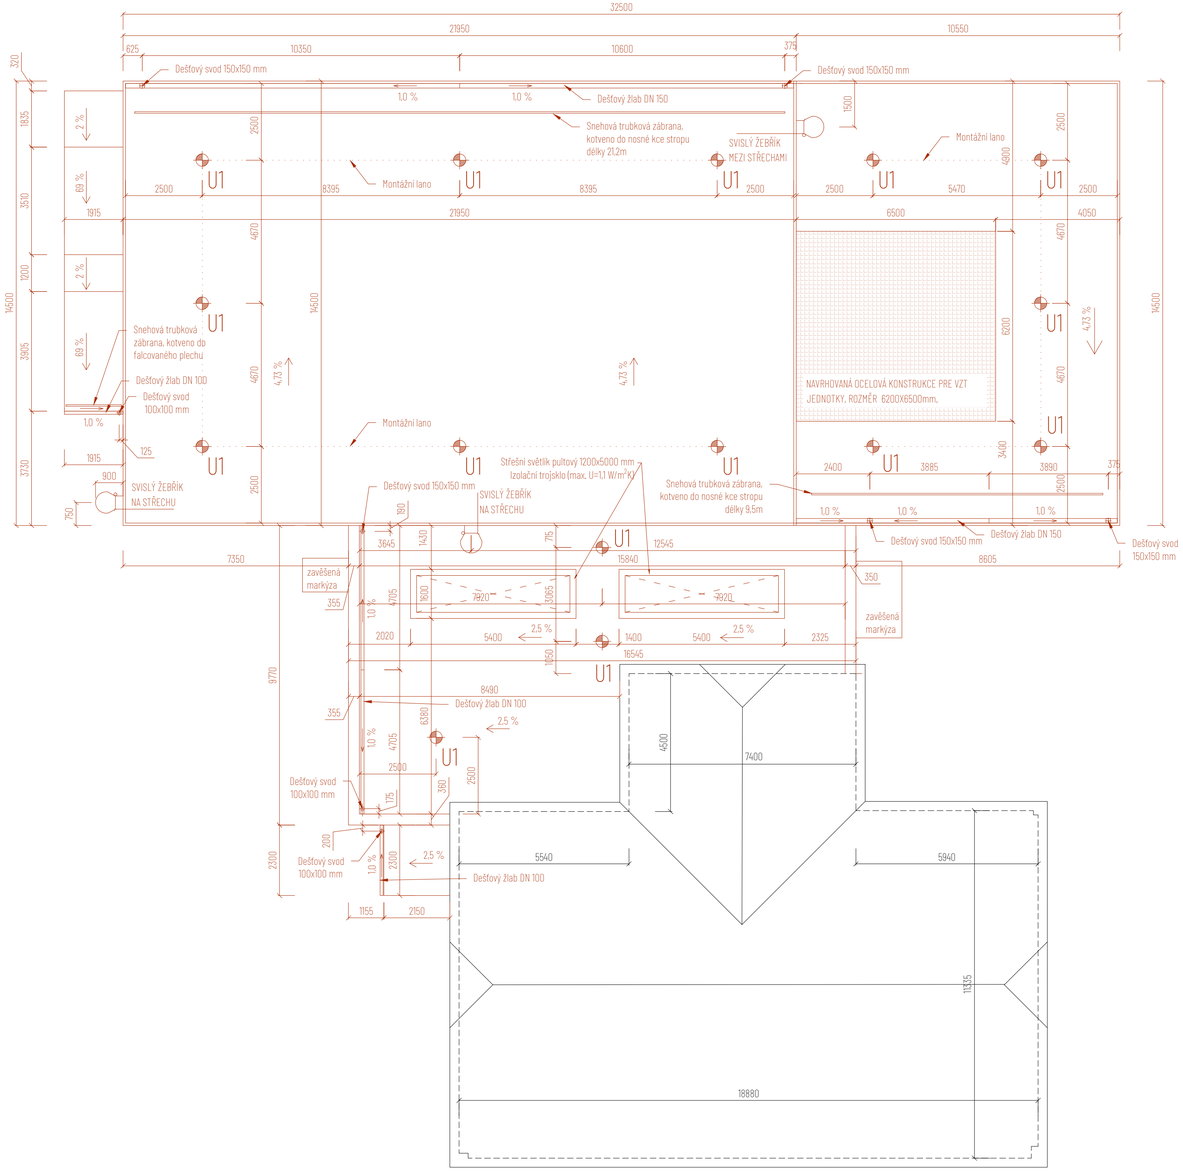

LEGENDA ZÁCHYTNÉHO SYSTÉMU

U1 - Kotvicí bod, délka 500 mm — 15 ks

Je nutné přizpůsobit vzdálenosti kotvicích bodů modulaci trapézového plechu.

UPOZORNĚNÍ:

Projektová dokumentace obsahuje veškeré náležitosti dle vyhlášky č. 499/2006 Sb., o dokumentaci staveb přílohy č. 13 Rozsah a obsah dokumentace pro provádění stavby. Nedílnou součástí projektové dokumentace je technická zpráva.

Součástí projektové dokumentace pro provádění stavby není dokumentace pro pomocné práce a konstrukce, výrobně technická dokumentace, dokumentace výrobků dodaných na stavbu, výkresy prefabrikátů a montážní dokumentace. Pokud je nutno zpracovat některou z těchto dokumentací, jde vždy o součást dodavatelské dokumentace. Zpracování plánu bezpečnosti a ochrany zdraví při práci na staveništi upravuje jiný právní předpis

Projekt pro provádění stavby je zpracován v souladu s požadavky zákona č. 134/2016 Sb., o zadávání veřejných zakázek, ve znění pozdějších předpisů.

0,000 = 358,100 m.n.m. (Bpv. S-JTSK

SPOLUPRÁCE
Projekční a inženýrská činnost
Pro Sportovní podlahy Zlín s.r.o.

VYPRACOVAL
Ing. et Ing. arch. Jakub Mikeš, Ing. arch. Marko Kubovič, Bc. Marek Velič, Bc. Mária Hanuláková

KONTAKT
tel.: +420 736 651 103, E-mail: majag.info@email.cz

SPOLEČNOST
MAJAG
IČO: 09674702
DIČ: CZ09674702
602 00 Brno-střed
Malinovského náměstí 603/4

ZODPOVĚDNÝ PROJEKTANT
Ing. Jaroslav Čepický ČKAIT: č. 1004103, obor Pozemní stavby

INVESTOR
Statutární město Frýdek-Místek
Radniční 1148
738 01 Frýdek-Místek

ZAKÁZKA
Tělocvična ZŠ a MŠ Chlebovice

Obec: Frýdek-Místek [598003]
Katastrální území: Chlebovice [651150]
Parcelní číslo: č.p. 7, 9/1, 9/2, 11

ČÁST
Architektonicko-stavební řešení

STUPEŇ
Dokumentace pro provádění stavby

MĚŘÍTKO
1 : 100

DATUM
11 / 2023

VÝKRES
Půdorys střechy

Č. VÝKRESU
0.1.1
2.06

SPORTOVNÍ PODLAHY ZLÍN

Sídlo: Mostní 5552, 760 01 Zlín
E-mail: projekce@spzlin.cz
tel.: +420 736 651 103