


DEŠŤOVÁ KANALIZACE a, 3. část

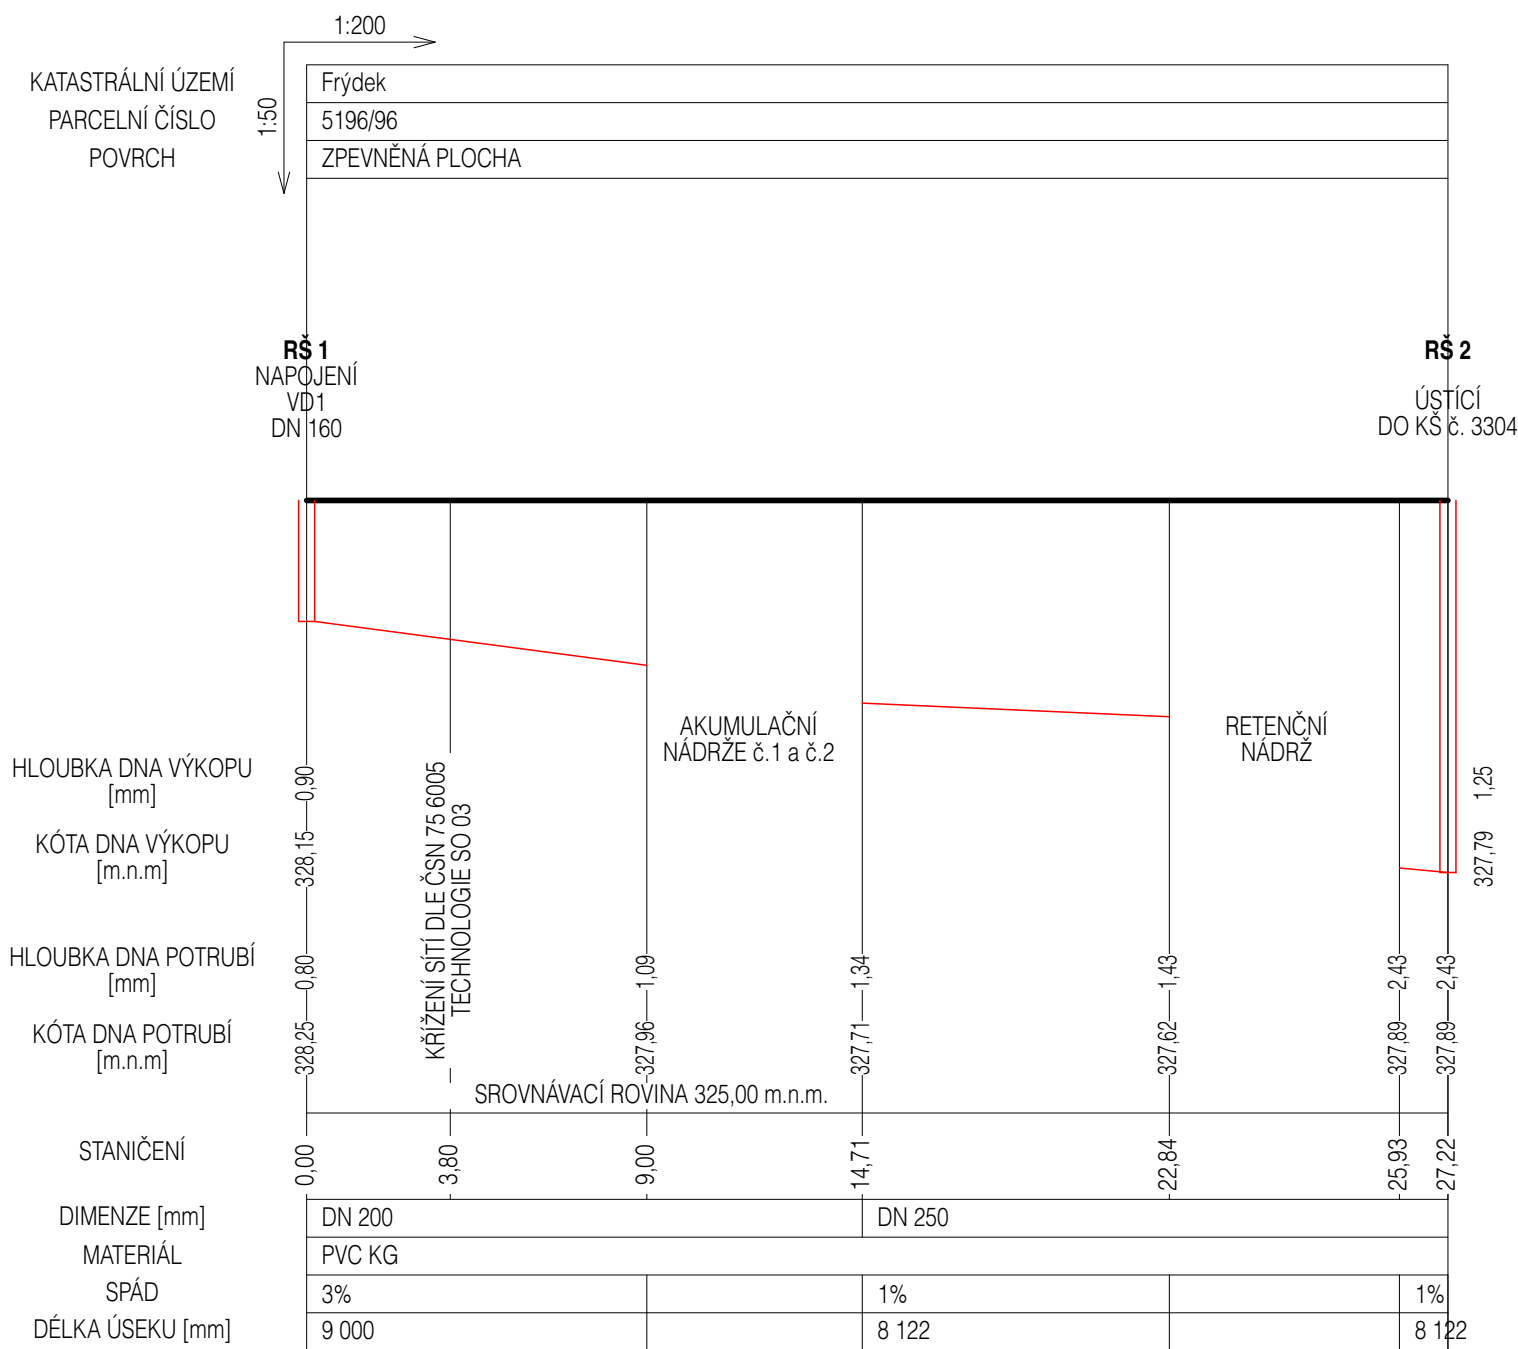

±0,000 = +329,00 m.n.m.		
Souřadný systém: S-JTSK		Výškový systém: BpV
Hlavní Projektant:		Ing. arch. Ing. Daniel Vaněk
Zodpovědný Projektant:		Ing. Daniel Fránek
Vypracoval:		Ing. arch. Ing. Daniel Vaněk
Stavebník/Objednatel:		statutární město Frýdek-Místek Radniční 1148, Frýdek, 738 01 Frýdek-Místek
Místo stavby:		prostranství před býv. DK Válcoven plechu
Katastrální území/parc. číslo:		Frýdek [634956] / více parcel
Název projektu: Revitalizace veřejného prostranství u bývalého kulturního domu Válcoven plechu - PD		
Část: D.2 Dokumentace tech. a techn. zařízení		
Stavební objekt: IO 01 Dešťová kanalizace		
Název výkresu:		
Podélný profil a, část č. 3		
Stupeň:	Měřítko:	Formát:
DSP	1:50	A3
Datum:	Č. Zakázky:	Č. Výkresu:
06/2021	VA_008_19	D.2.b.03

Hloubkové umístění stávajících sítí je orientační. Před započítím prací je nutné provést jejich přesné zaměření - případně upravit vedení kanalizace. Dokumentace slouží pro účely stavebního povolení, nenahrazuje realizační dokumentaci.