



Parkoviště a park u Sekerovy vily - II.
SO 101 D.1.1.06 - Vzorový řez_SMVAK
M 1:50

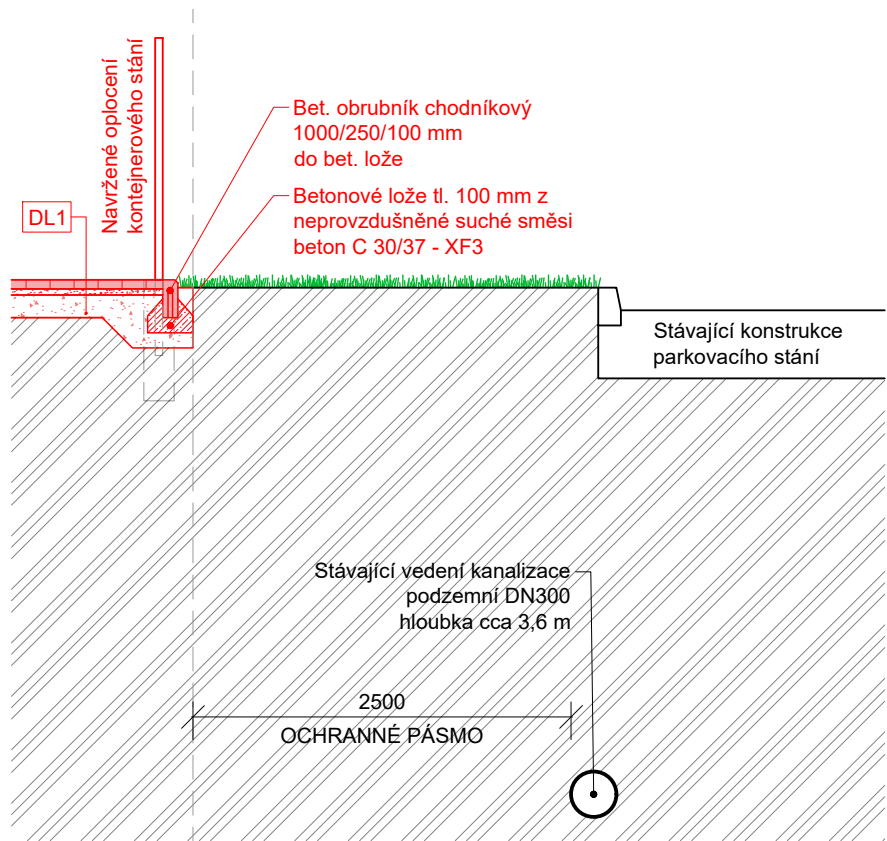

SO 101

Investor	Statutární město Frýdek-Místek Radniční 1148 739 01 Frýdek-Místek	
----------	---	---

Č. změny	Předmět změny	Datum změny
1		
2		
3		

Zhotovitel: C2pecap s.r.o. Mariánské náměstí 14, 739 91 Jablunkov	Zodpovědný projektant: Ing. Petr Čmiel Vypracoval: Ing. Daniel Lipowski	Autorizace:	 Mob: + 420 725 043 164 Email: info@c2pecap.cz
Investor: Statutární město Frýdek - Místek 1, Radniční 1148, 739 01 Frýdek - Místek	Formát: 1x A4		Datum: září 2023
Katastrální území: Frýdek (634956)	Číslo zakázky: C2 23-05-01		Stupeň: DUR+DSP
Název akce: "Parkoviště a park u Sekerovy vily - II."	Měřítko 1:50		Paré:
Název přílohy: SO 101 D.1.1.06 - Vzorový řez_SMVAK	Výkres D.1.1.06		

Tato dokumentace nenahrazuje dokumentaci pro provádění stavby.
Stavbu lze provádět na základě projektové dokumentace pro provádění stavby zpracované dle přílohy č.13 vyhlášky 499/2006 Sb. ve znění vyhlášky 62/2013 Sb. v platném znění.