


LEGENDA MATERIÁLŮ

Stávající zdivo

Bourání a výkopy

Rostlá zemina

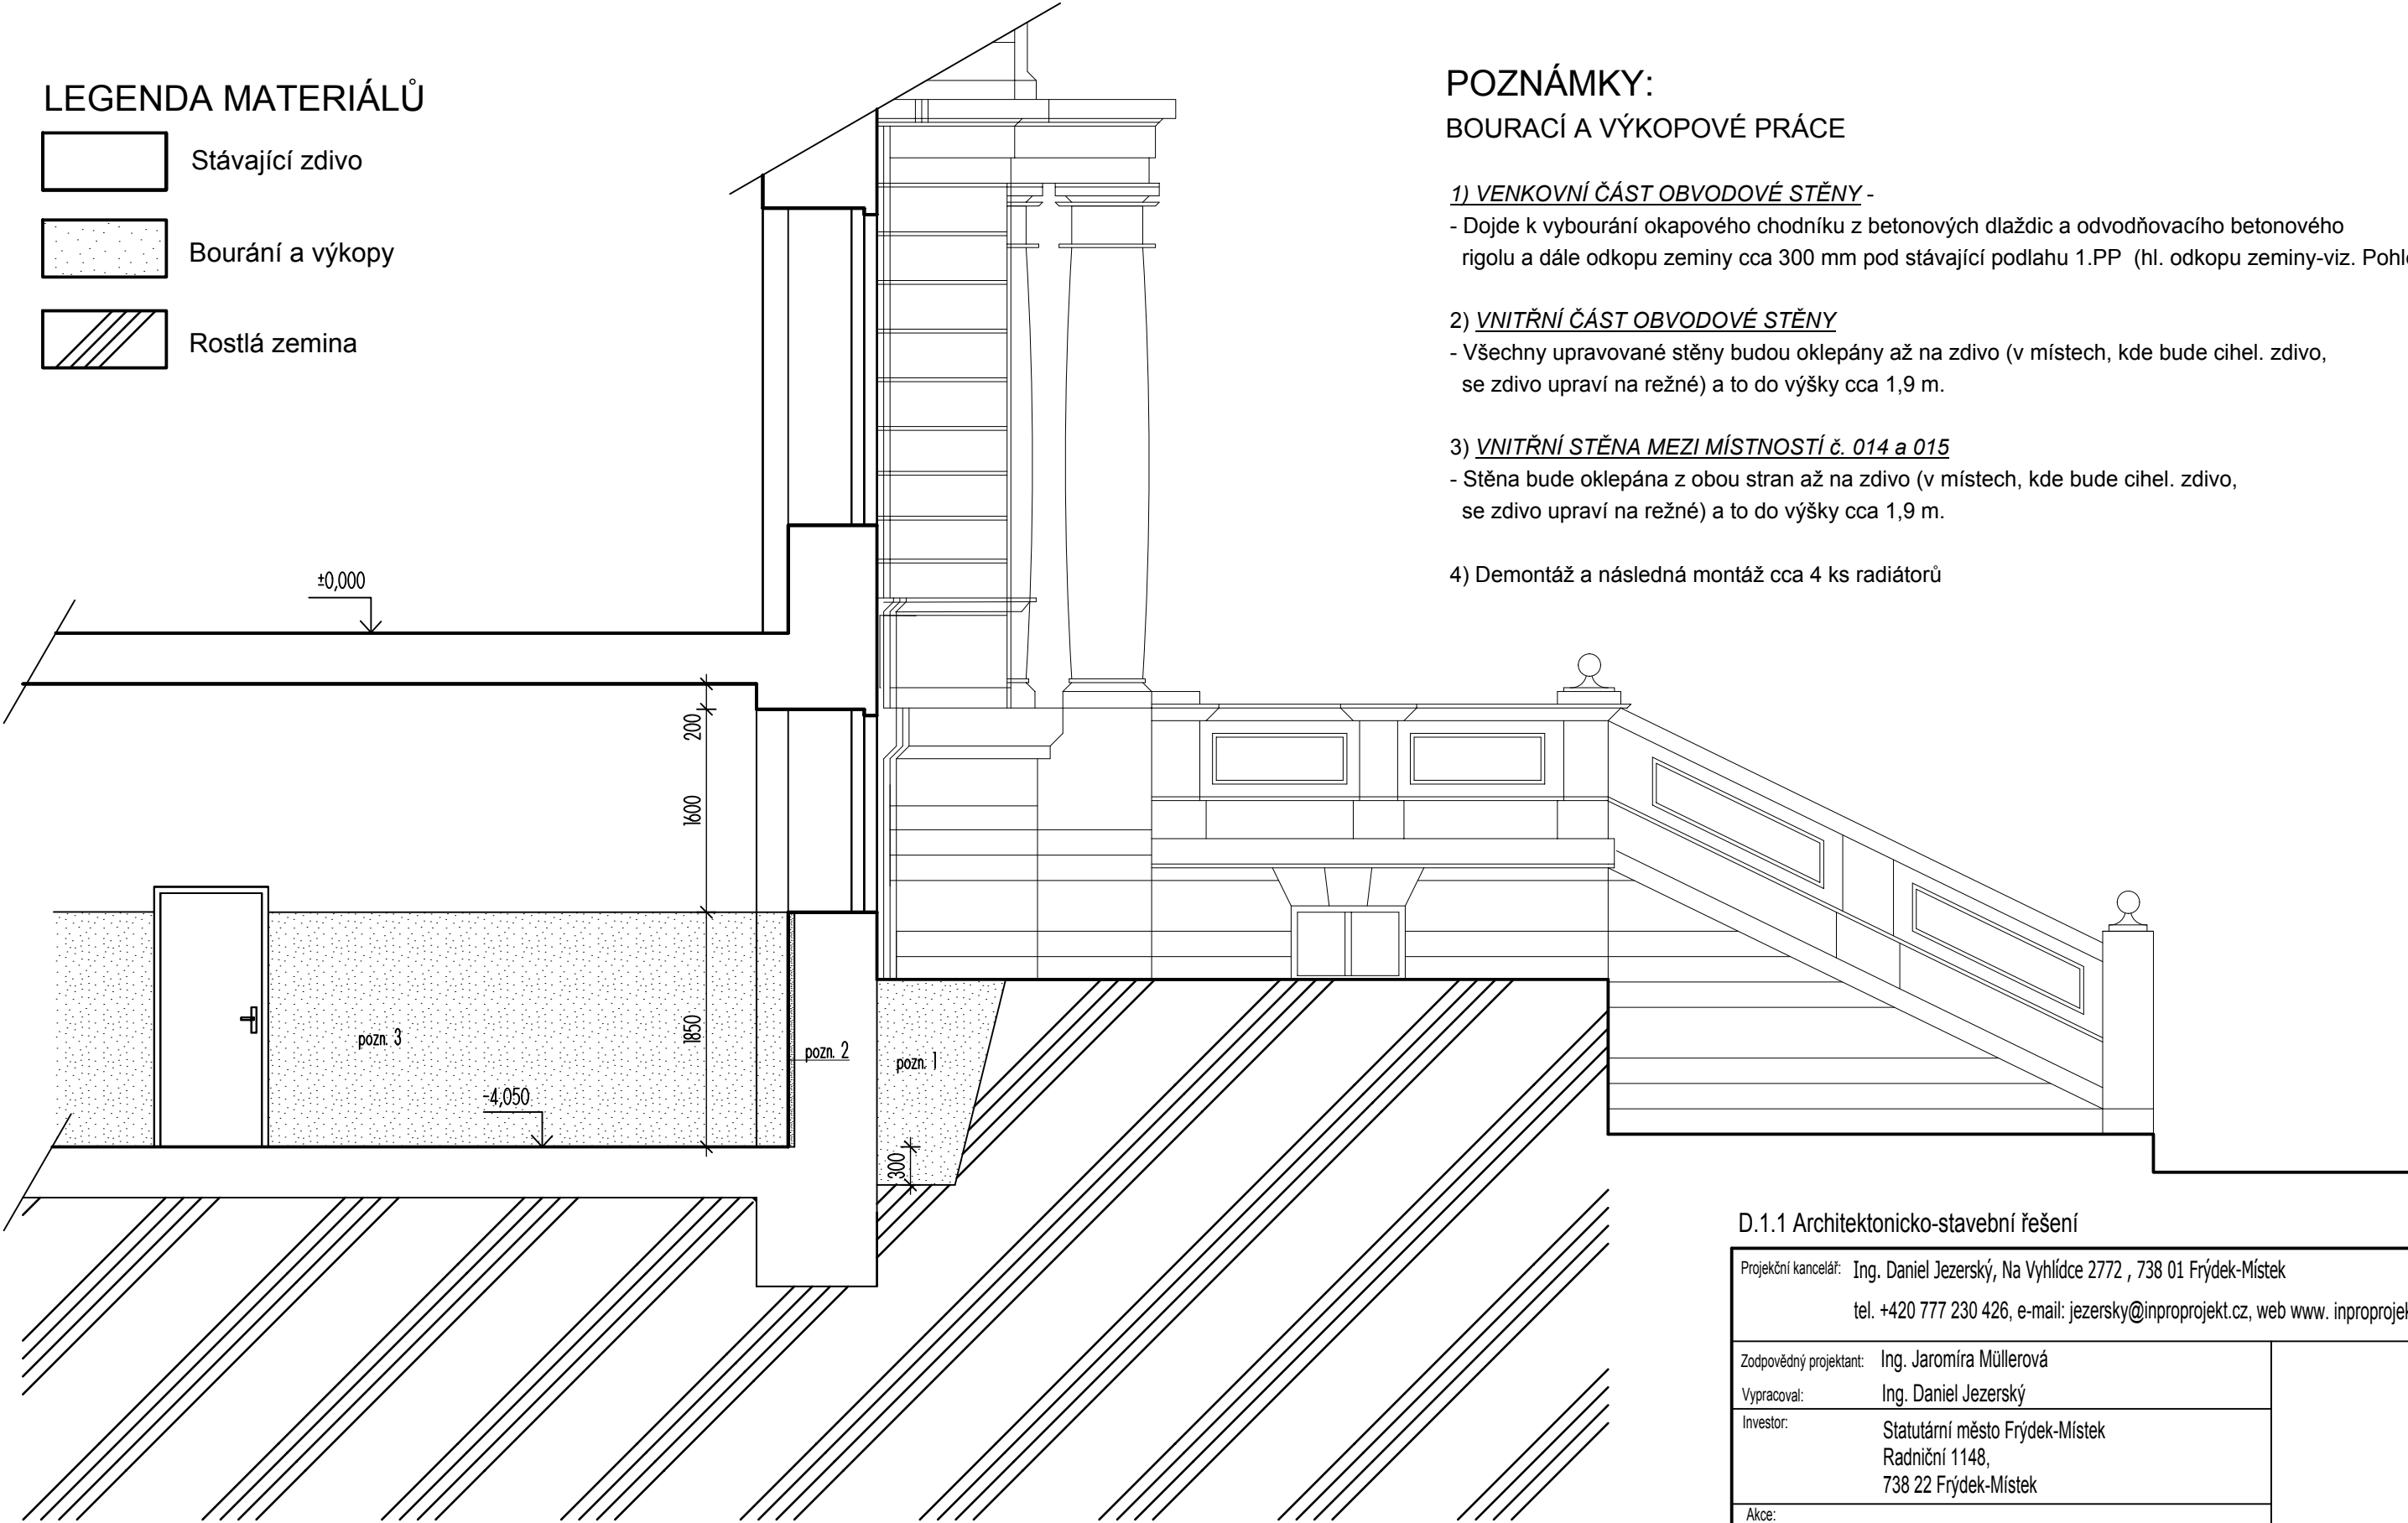

POZNÁMKY:
BOURACÍ A VÝKOPOVÉ PRÁCE

- 1) VENKOVNÍ ČÁST OBVODOVÉ STĚNY -
- Dojde k vybourání okapového chodníku z betonových dlaždic a odvodňovacího betonového rigolu a dále odkopu zeminy cca 300 mm pod stávající podlahu 1.PP (hl. odkopu zeminy-viz. Pohledy)
- 2) VNITŘNÍ ČÁST OBVODOVÉ STĚNY
- Všechny upravované stěny budou oklepány až na zdivo (v místech, kde bude cihel. zdivo, se zdivo upraví na režné) a to do výšky cca 1,9 m.
- 3) VNITŘNÍ STĚNA MEZI MÍSTNOSTÍ č. 014 a 015
- Stěna bude oklepána z obou stran až na zdivo (v místech, kde bude cihel. zdivo, se zdivo upraví na režné) a to do výšky cca 1,9 m.
- 4) Demontáž a následná montáž cca 4 ks radiátorů

D.1.1 Architektonicko-stavební řešení

Projektční kancelář: Ing. Daniel Jezerský, Na Vyhliďce 2772 , 738 01 Frýdek-Místek tel. +420 777 230 426, e-mail: jezersky@inproprojekt.cz, web www. inproprojekt.cz				
Zodpovědný projektant: Ing. Jaromíra Müllerová				
Vypracoval: Ing. Daniel Jezerský				
Investor: Statutární město Frýdek-Místek Radniční 1148, 738 22 Frýdek-Místek				
Akce: ZŠ nár. um. P. Bezruče F-M-hydroizolace hist. budovy tř. T. G. Masaryka 454, 738 01 Frýdek-Místek				
Název výkresu: ŘEZ A-A - bourání			Číslo paré:	
Stupeň P.D.: DSP+DPP	Datum: XI.2015	Číslo zakázky: 37/2015	Měřítko: 1:50	Číslo výkresu: 04

Před prováděním prací budou vytýčeny všechny sítě včetně přípojek vedoucích v místech provádění výkopu. Výkop bude prováděn opatrně, ručně, aby nedošlo k jejich poškození.