


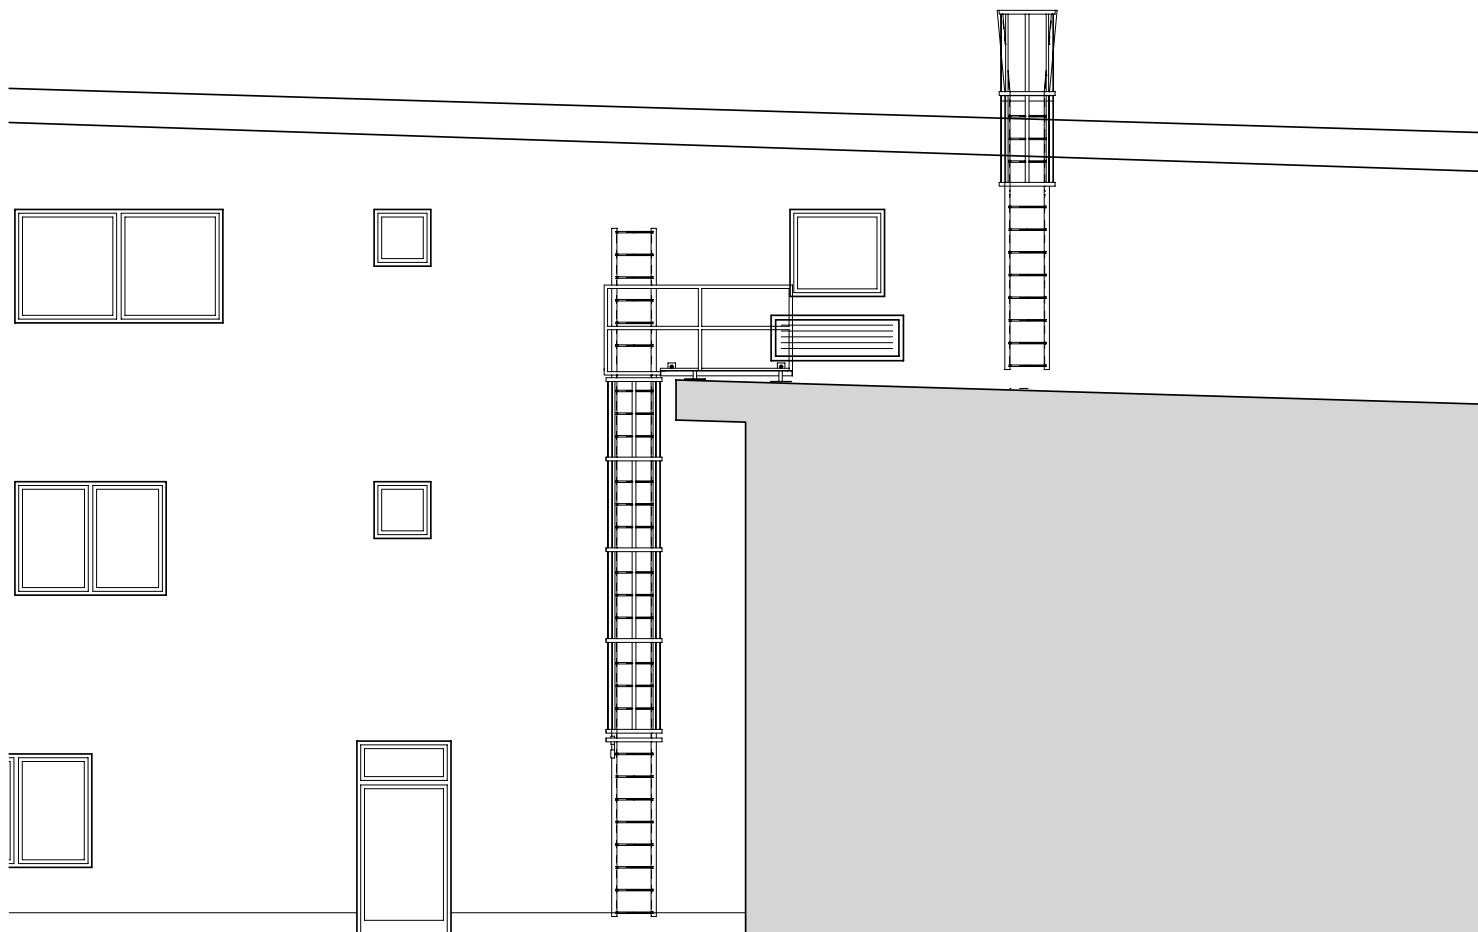

ZODP. PROJ.	Ing. Petr LANC		DATUM	10/2013	 IČ: 24306606	
VYPRACOVAL	Ing. Petr LANC		MĚŘÍTKO	1:100		
INVESTOR	HOSPIC Frýdek-Místek, p.o., I.J. Pešiny 3640, F-M	ZAK. Č.	2274			
		STUPEŇ	Konst. návrh			
AKCE					VÝKRES	VÝTISK
Žebřík na střechu objektu Hospice, I.J. Pešiny 3640, F-M						
ČÁST	STAVEBNÍ ČÁST					
OBSAH	UMÍSTĚNÍ ŽEBŘÍKU NA FASÁDĚ				4	