


SITUACE ZOV  
M 1:500

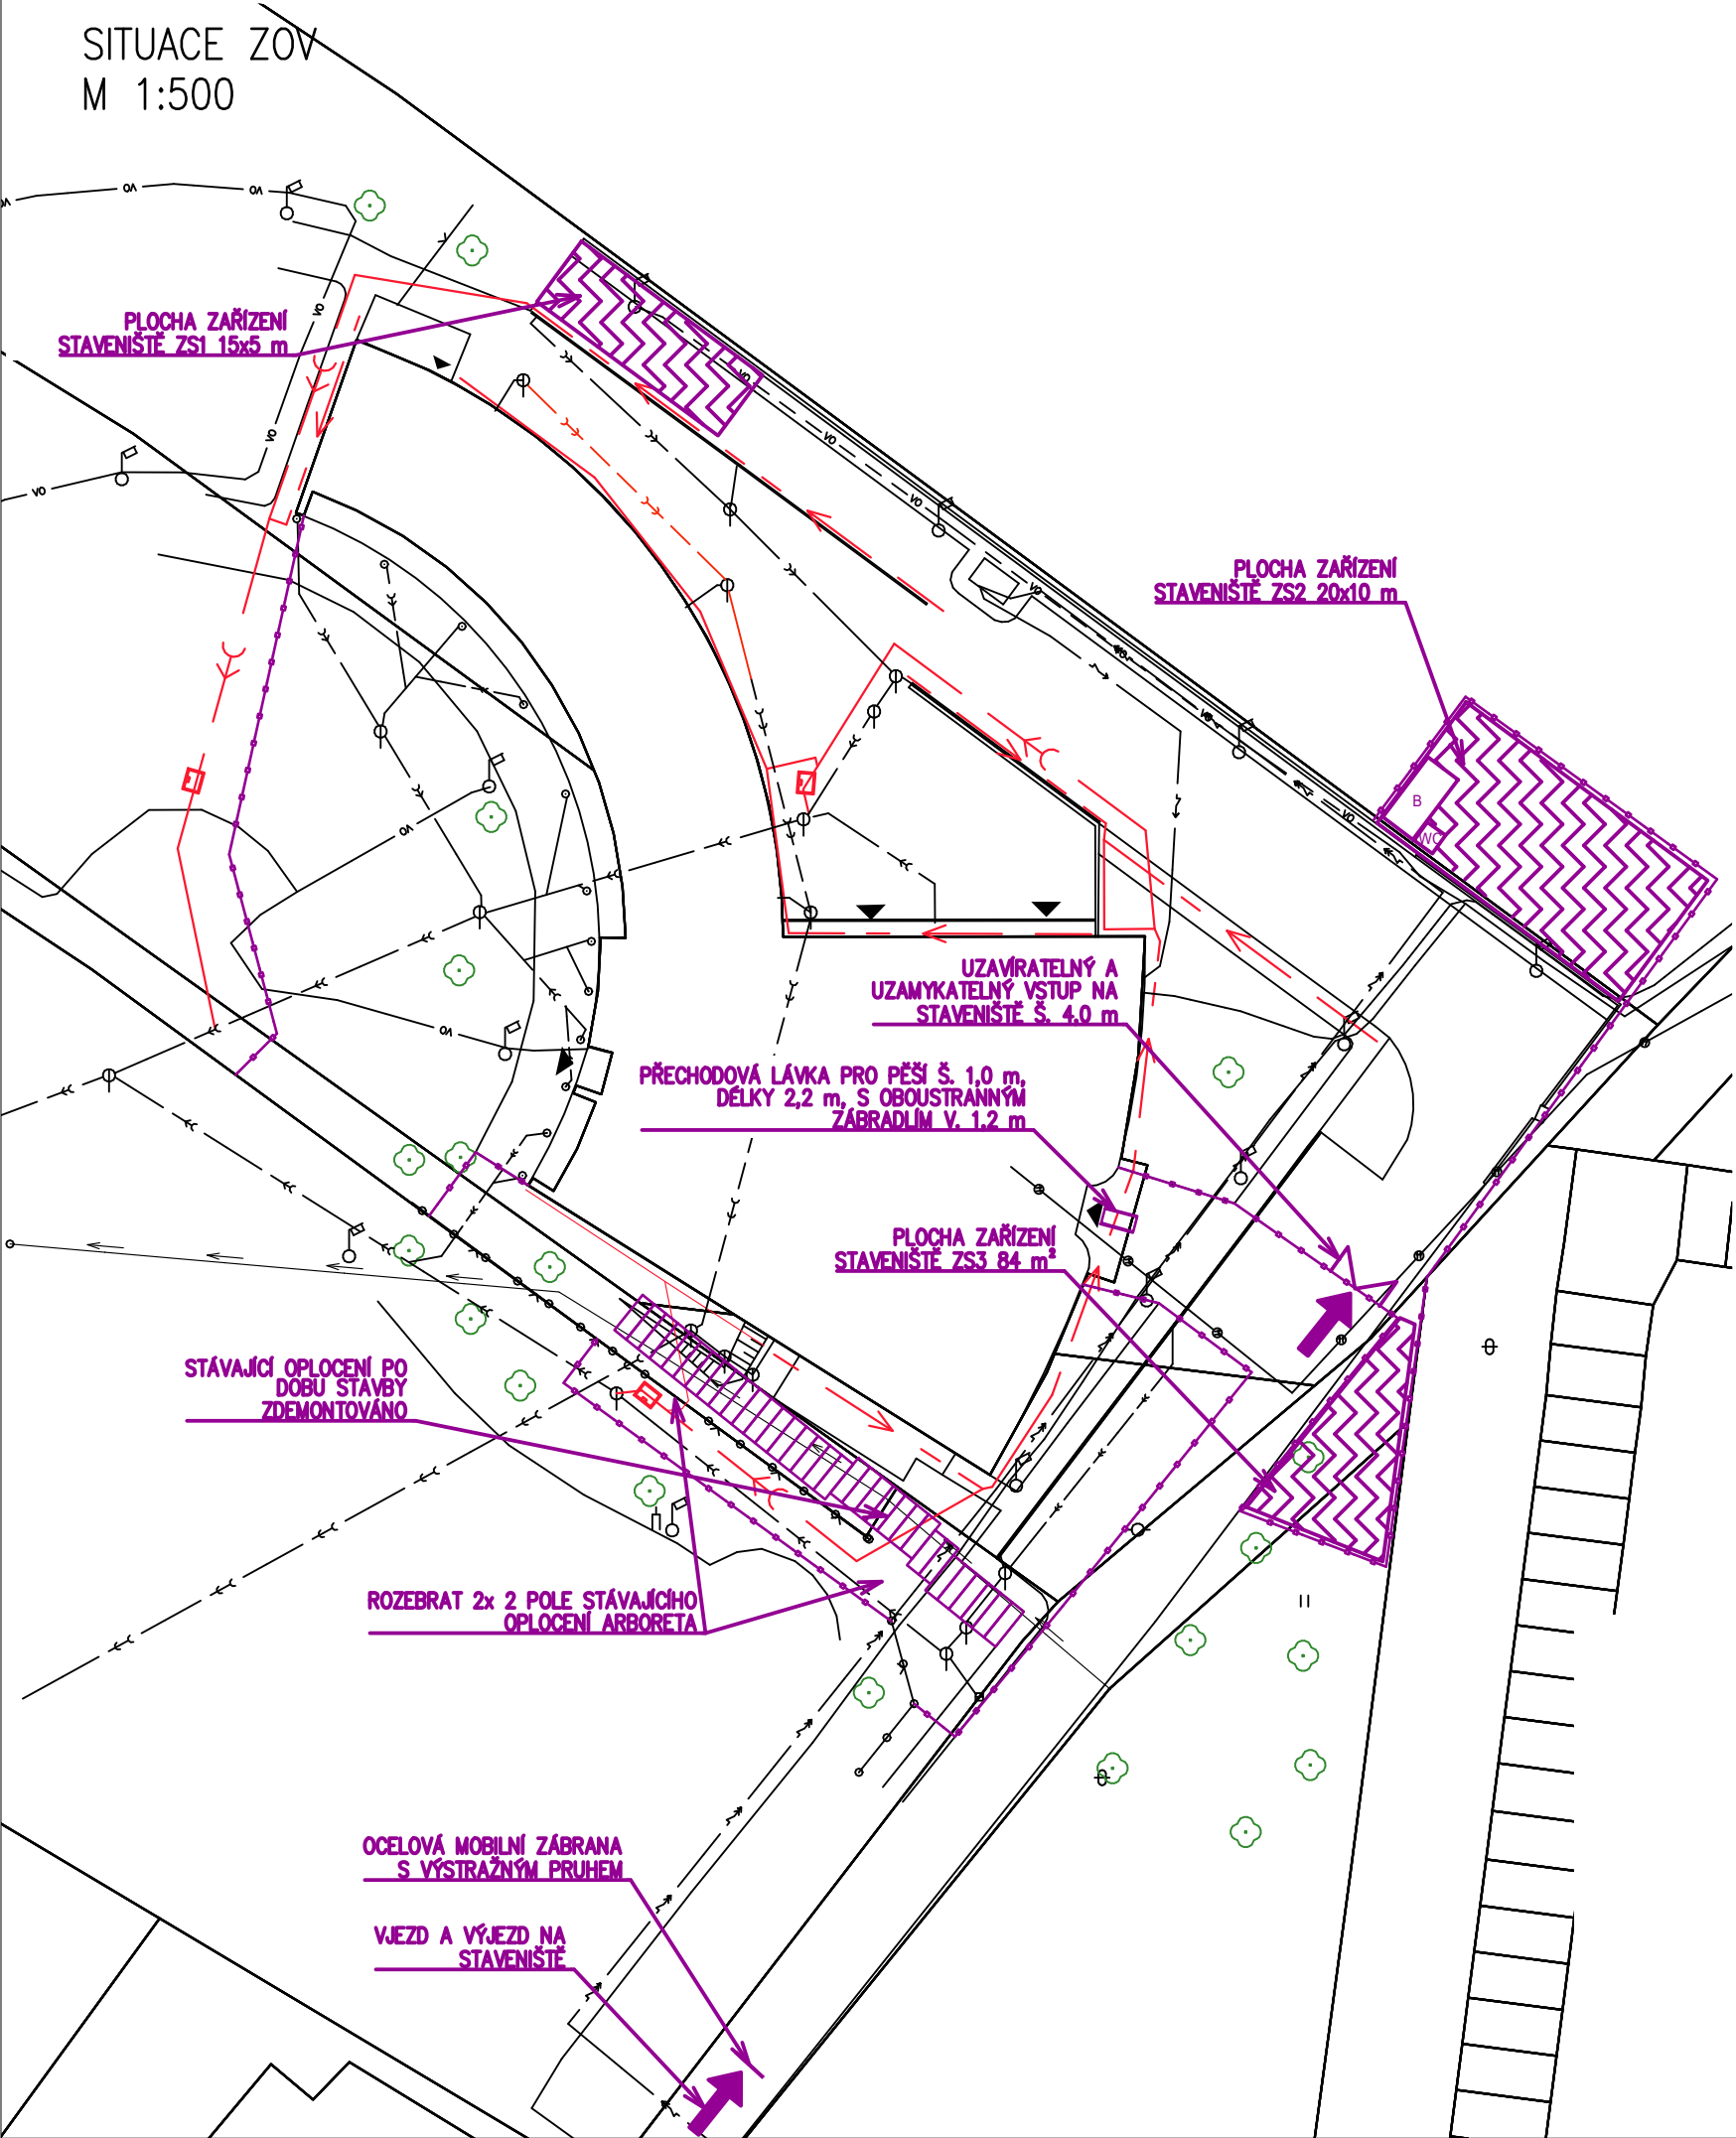

DOPORUČENÝ POSTUP PROVÁDĚNÍ PRACÍ:

ROK 2024, V UVEDENÉM POŘADÍ:


- I. ETAPA VENKOVNÍ
- SO 03: CELÝ ROZSAH S VÝJIMKOU PRACÍ UVEDENÝCH V II. ETAPĚ VENKOVNÍ
  - SO 04: VĚTVE A, AA, AA-1, AA-2, AB, AC, CB, C + IZOLACE ODKRYTÝCH STĚN
  - SO 05: CELÝ ROZSAH
- I. ETAPA VNITŘNÍ
- SO 01: CELÝ ROZSAH
  - SO 02: SEVERNÍ ČÁST, VIZ. VÝKRES Č. C.3.1
- II. ETAPA VNITŘNÍ
- SO 02: JIŽNÍ ČÁST S VÝJIMKOU M. Č. 0.49 (TECHNICKÁ MÍSTNOST), VIZ. VÝKRES Č. C.3.1

ROK 2025, SOUBĚŽNĚ:

- II. ETAPA VENKOVNÍ
- SO 03: OKAPOVÝ CHODNÍK PODÉL JIŽNÍ STĚNY A ČÁSTI VÝCHODNÍ STĚNY BUDOVY B, VYDLAŽDĚNÍ PLOCHY POD TERASOU, TERÉNNÍ ÚPRAVY NAVAZUJÍCÍ NA DRENÁŽNÍ STOKU B A JEJÍ SBĚRAČE
  - SO 04: VĚTVE B, BA, BB, BC, BC-1, BC-2 + IZOLACE ODKRYTÝCH STĚN
- III. ETAPA VNITŘNÍ
- SO 02: M. Č. 0.49 (TECHNICKÁ MÍSTNOST)

LEGENDA ZOV:

- VJEZD A VÝJEZD NA STAVENIŠTĚ
- PROVIZORNÍ MOBILNÍ OPLOČENÍ ZAŘÍZENÍ STAVENIŠTĚ, VÝŠKY 2,0 m (CELK. DÉLKA 260 m)
- UZAVÍRATELNÝ A UZAMYKATELNÝ VSTUP NA STAVENIŠTĚ Š. 4,0 m – 1x
- STAVEBNÍ BUŇKA – 1x
- MOBILNÍ WC – 1x
- SKLADOVACÍ PLOCHA – 330 m²
- OCELOVÁ MOBILNÍ ZÁBRANA S VÝSTRAŽNÝM PRUHEM, DÉLKA 2,5 m – 1x
- SILNIČNÍ BETONOVÉ PANELE 3x1 m (33 ks)

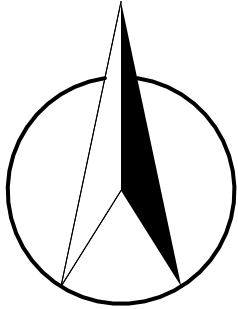

Dokumentace byla zpracována jako Projektová dokumentace pro provádění stavby a nenahrazuje výrobní dokumentaci. Před provedením je nutno předložit výrobní dokumentaci jednotlivých částí díla.

Kontroloval		Vypracoval		Kreslil		BENEPRO, a.s.	
Ing. R. Hlaoušek		Ing. M. Maďarová		Ing. M. Maďarová		www.benepro.cz - info@benepro.cz tel. : 595 172 428, fax : 595 172 429 Tovární 1707/33, 737 01 Český Tešín	
		<i>Maďarová</i>		<i>Maďarová</i>			
Investor		Statutární město Frýdek-Místek, Radniční 1148, 738 01 Frýdek-Místek				Formát	A3
Místo stavby		I. J. Pešiny č. p. 3640, Frýdek-Místek				Datum	03/2024
Akce:		Sanace zdiva budovy Hospic Frýdek-Místek, p.o.				Účel	DPS
						Měřítko	1:250
						Arch. číslo	BE/2023/05
Obsah:		SITUAČNÍ VÝKRES ZOV				Číslo kopie	Číslo výkresu C.3