



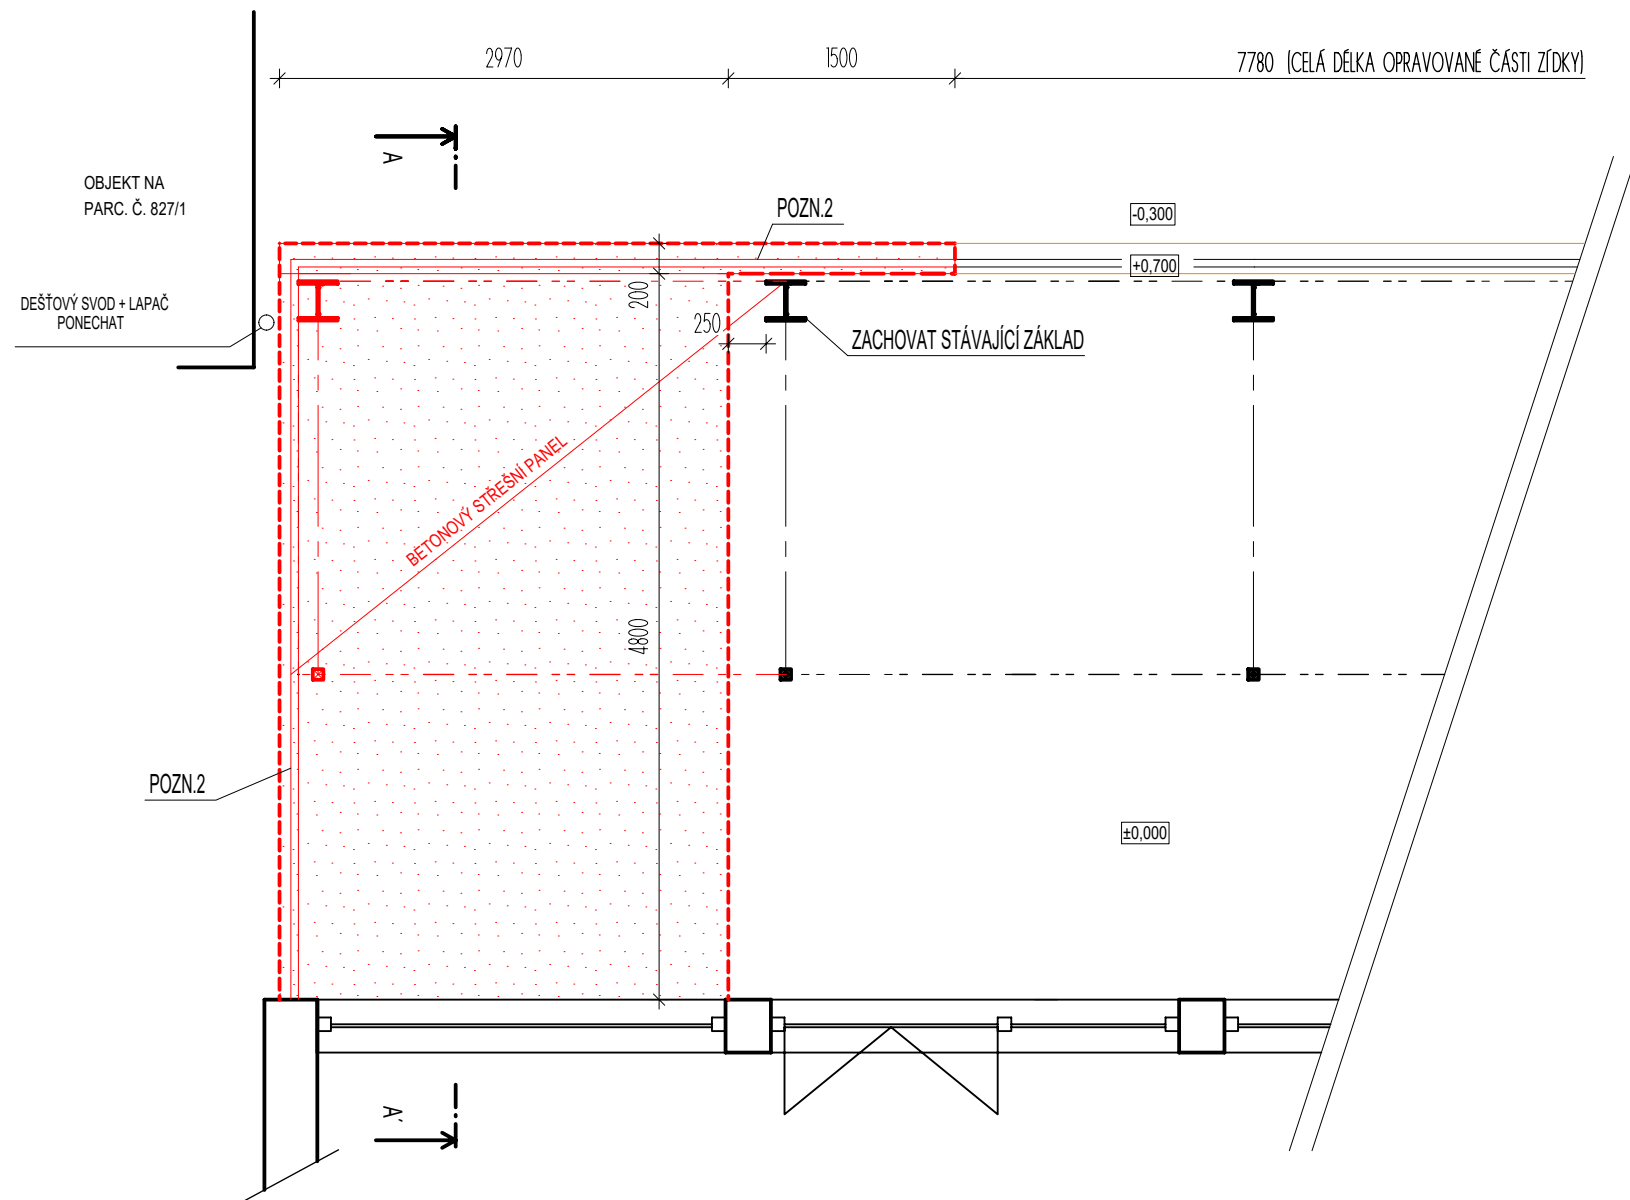


Půdorys terasy - BOURÁNÍ

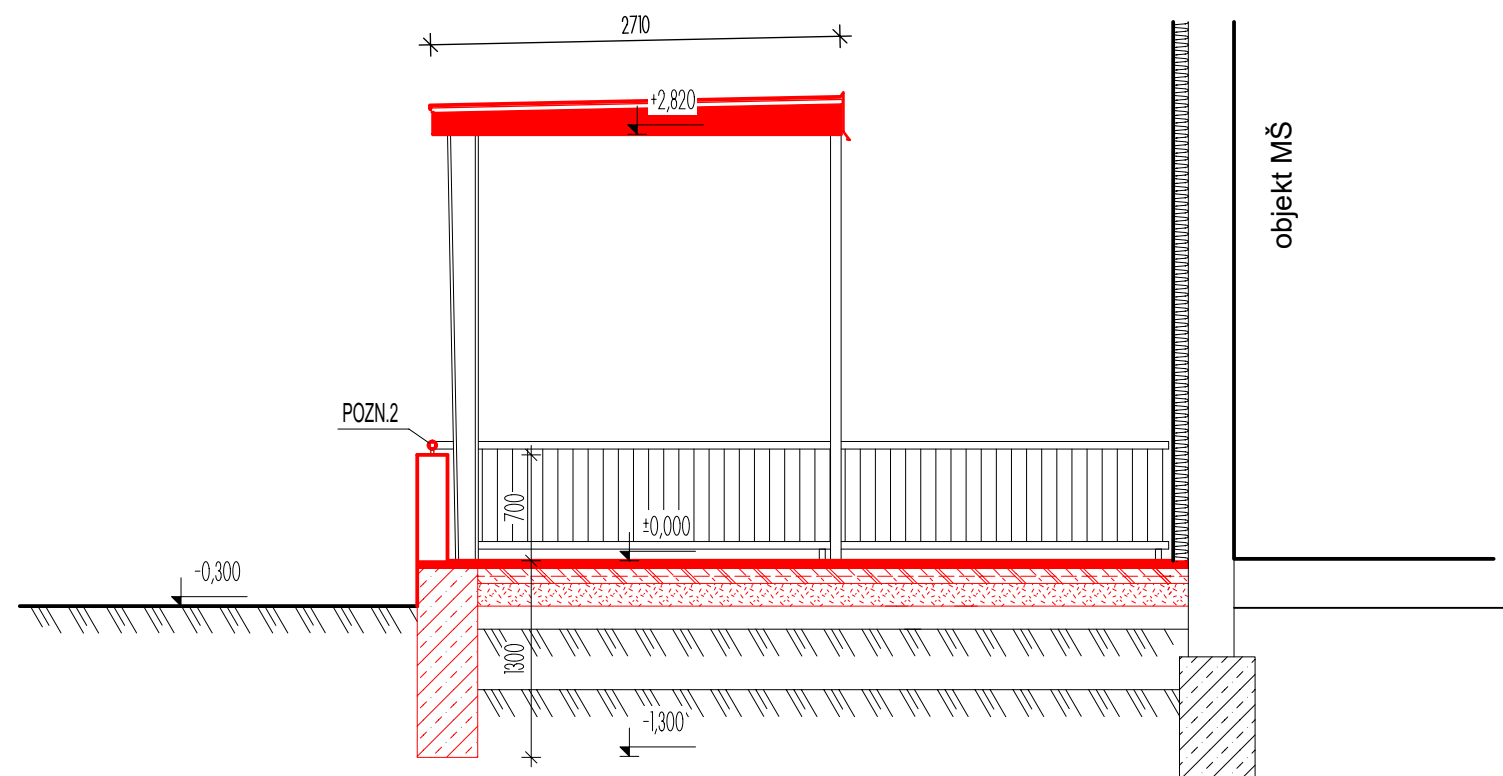

Řez A-A' - BOURÁNÍ




Poznámky - bourání:

- | | |
|---|-----------------------|
|  | STÁVAJÍCÍ KONSTRUKCE |
|  | BOURANÉ KONSTRUKCE |
|  | OPRAVOVANÉ KONSTRUKCE |

- 1) VYBOURÁNÍ PREFABRIKOVANÉHO STÍNIČÍHO BET. DÍLCE (tl. 150 mm)
- 2) ODRŘÍZNUTÍ OCEL. ZÁBRADLÍ PODÉL HRANY TERASY - PROPOJENÍ S PODLAHOU
+ ZBAVENÍ RZI - POUŽITO V NOVÉM STAVU
- 3) ODRŘÍZNUTÍ OCEL. HEB PROFILU (HEB 260) A OCELOVÉHO SLOUPKU 70x70 mm
- 4) VYBOURÁNÍ ZDĚNÉ ZÍDKY
- 5) ODBOURÁNÍ ČÁSTI KERAMICKÉ DLAŽBY A PODKLADNÍCH VRSTEV
(BETONOVÁ MAZANINA tl. 100 mm + ŠTĚRK tl. 150 mm)
- 6) ODBOURÁNÍ ČÁSTI BETONOVÝCH ZÁKLADŮ ZÍDKY
- 7) ODSTRANĚNÍ NESOUDRŽNÝCH ČÁSTÍ STÁVAJÍCÍ ZÍDKY A PODEZDÍVKY
(OPLECHOVÁNÍ PONECHAT)

V BLÍZKOSTI SE NACHÁZÍ PODZEMNÍ VEDENÍ NN - NUTNO VYTYČIT.
PRÁCE V BLÍZKOSTI INŽENÝRSKÝCH SÍTÍ BUDOU PROVÁDĚNY RUČNĚ.
VĚŠKERÉ BOURACÍ PRÁCE NUTNO PROVÁDĚT
DLE PLATNÝCH BOZP.

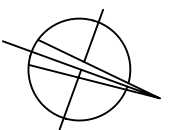

Projekční kancelář: INPRO Sadová 609 738 01 Frýdek - Místek		tel. +420 732 780 979 e-mail: pechukova@inproprojekt.cz web: www.inproprojekt.cz			
Zodpovědný projektant: Vypracovala:		Ing. Kateřina Pěchuková			
Investor:		Statutární město Frýdek-Místek Radniční 1148 738 01 Frýdek-Místek			
Akce:		MŠ Sluníčko, F. Čejky 420 - rekonstrukce terasy č. parc. 826/3, k. ú. Místek			
Název výkresu:				Formát:	Číslo paré:
Výkres BOURÁNÍ				A3	
Stupeň P.D.:	Datum:	Číslo zakázky:	Měřítko:	Číslo výkresu:	
DSP+DPS	5/2024	13/2024	1:50	D.2	