


PŘÍČNÝ ŘEZ 1:50

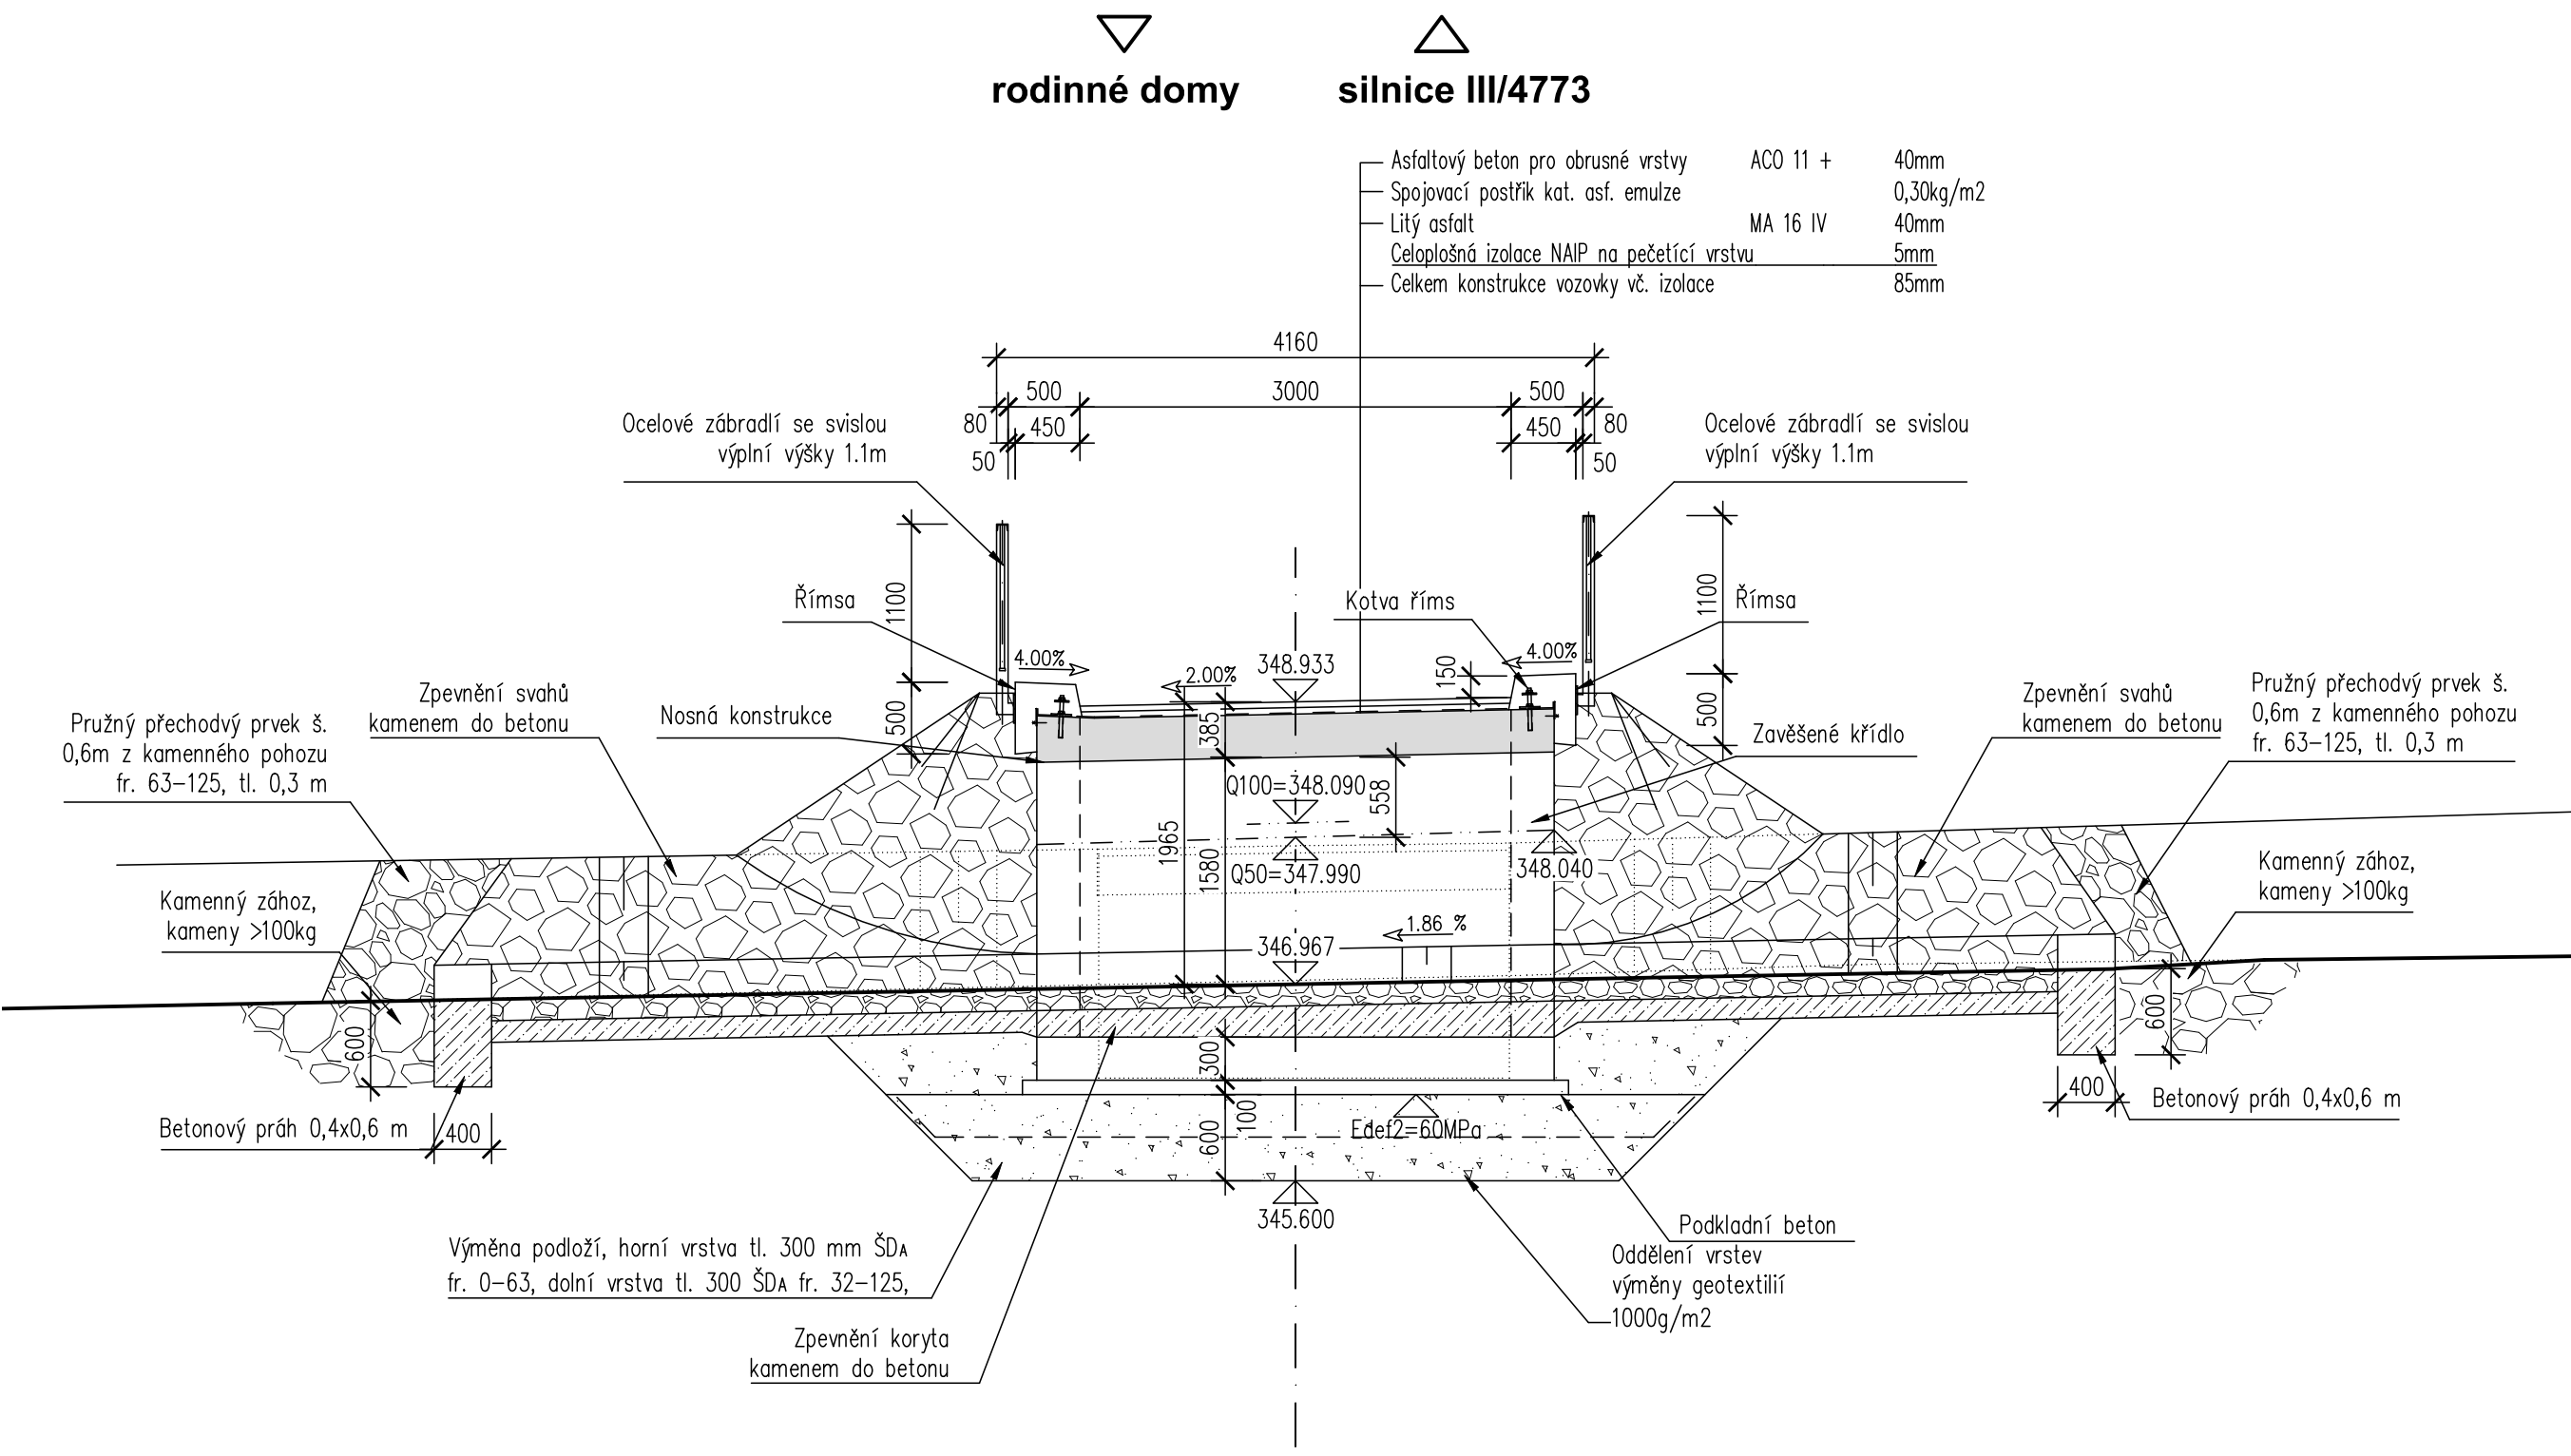

Investor:
Statutární město Frýdek-Místek
Radniční 1148
738 01 Frýdek-Místek
IČO: 00296643

FRÝDEK-MÍSTEK

D SO 201

PDPS

Zodp. projektant: Ing. David Mičák		Kontroloval: Ing. Milan Sedlák		Zhotovitel dokumentace: MIDAKON	
Vypracoval: Ing. David Mičák				Na Násvi 18/4, Brno, 620 00 IČO: 089 27 677, DIČ: CZ08927677 email:midakon@midakon.cz	
Místo: Frýdek-Místek, Skalice	Stupeň: PDPS	Datum: 09/2023	Počet A4: 3 A4		
Rekonstrukce propustku P18 SO 201 - Propustek P18			Měřítko: 1: 50	Paré:	
			Číslo zakázky: 22 14		
			Č. výkresu: D.1.2.4		
Název: PŘÍČNÝ ŘEZ					