



SCHÉMA TECHNOLOGIE VÝSTAVBY 1:50


ETAPA I

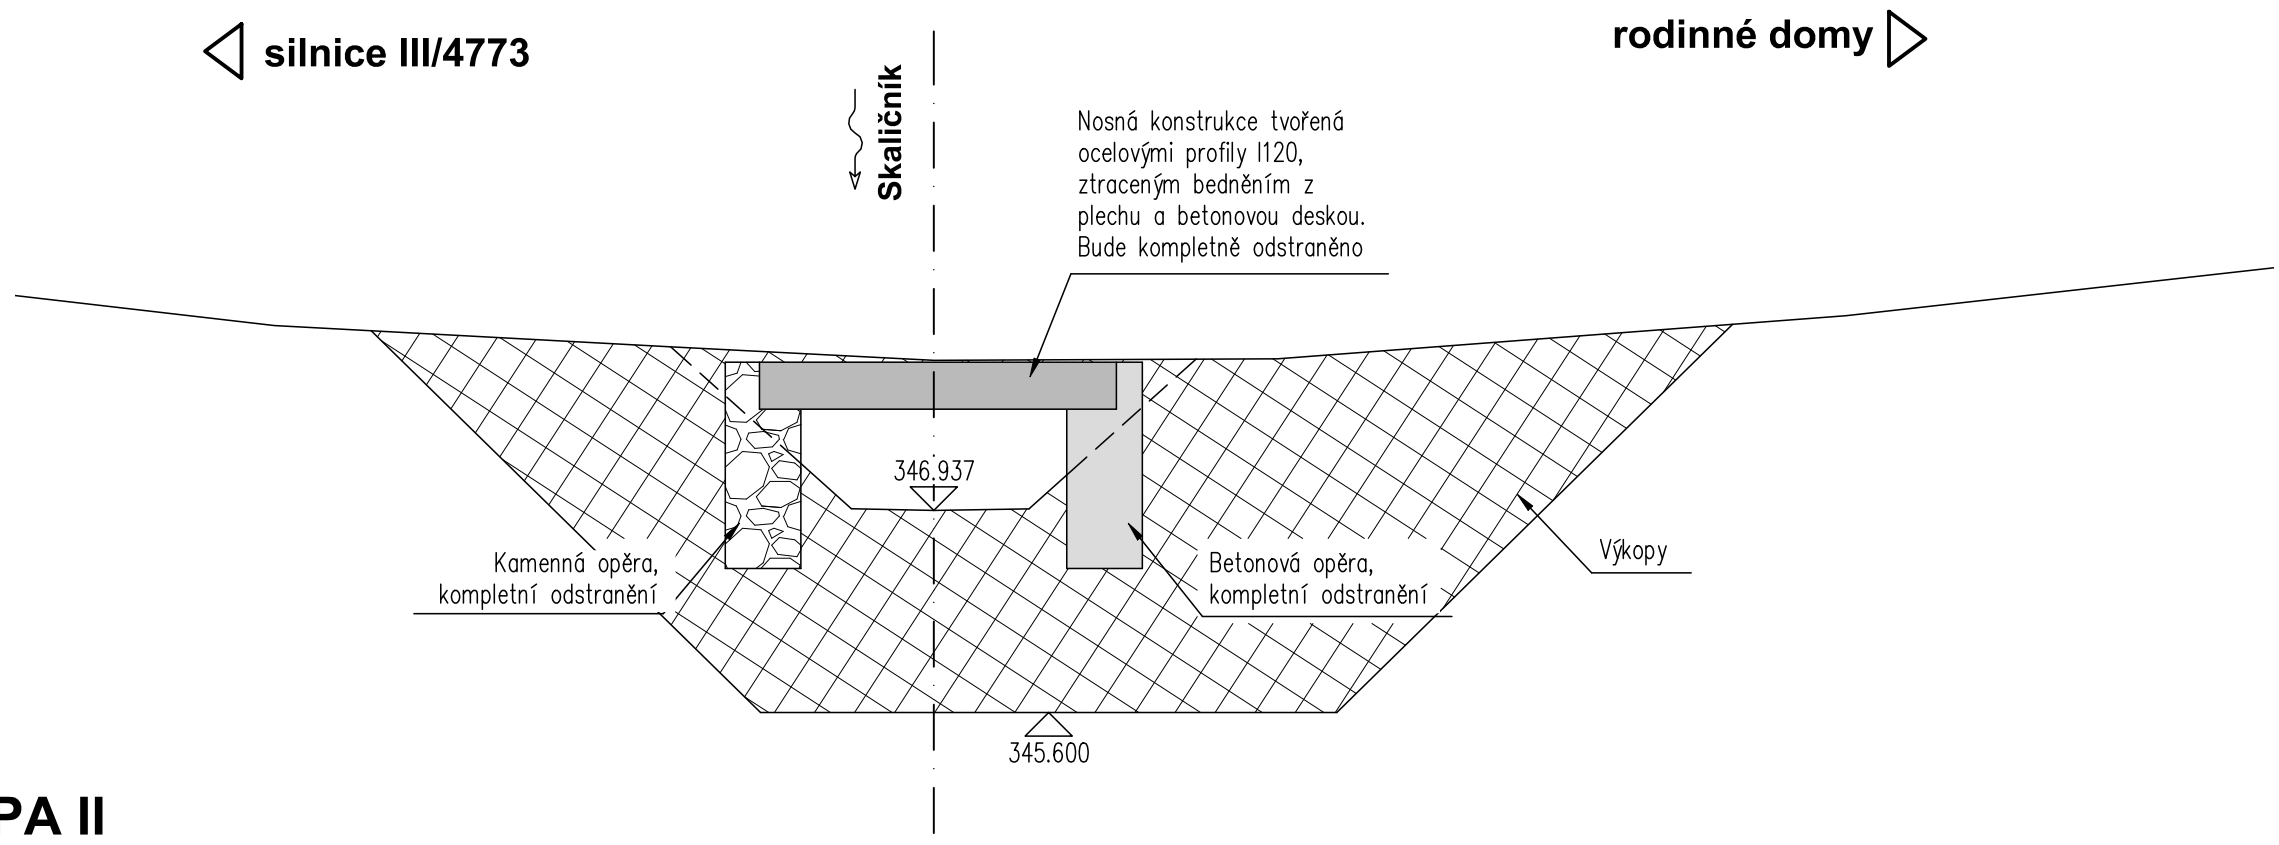


ETAPA II

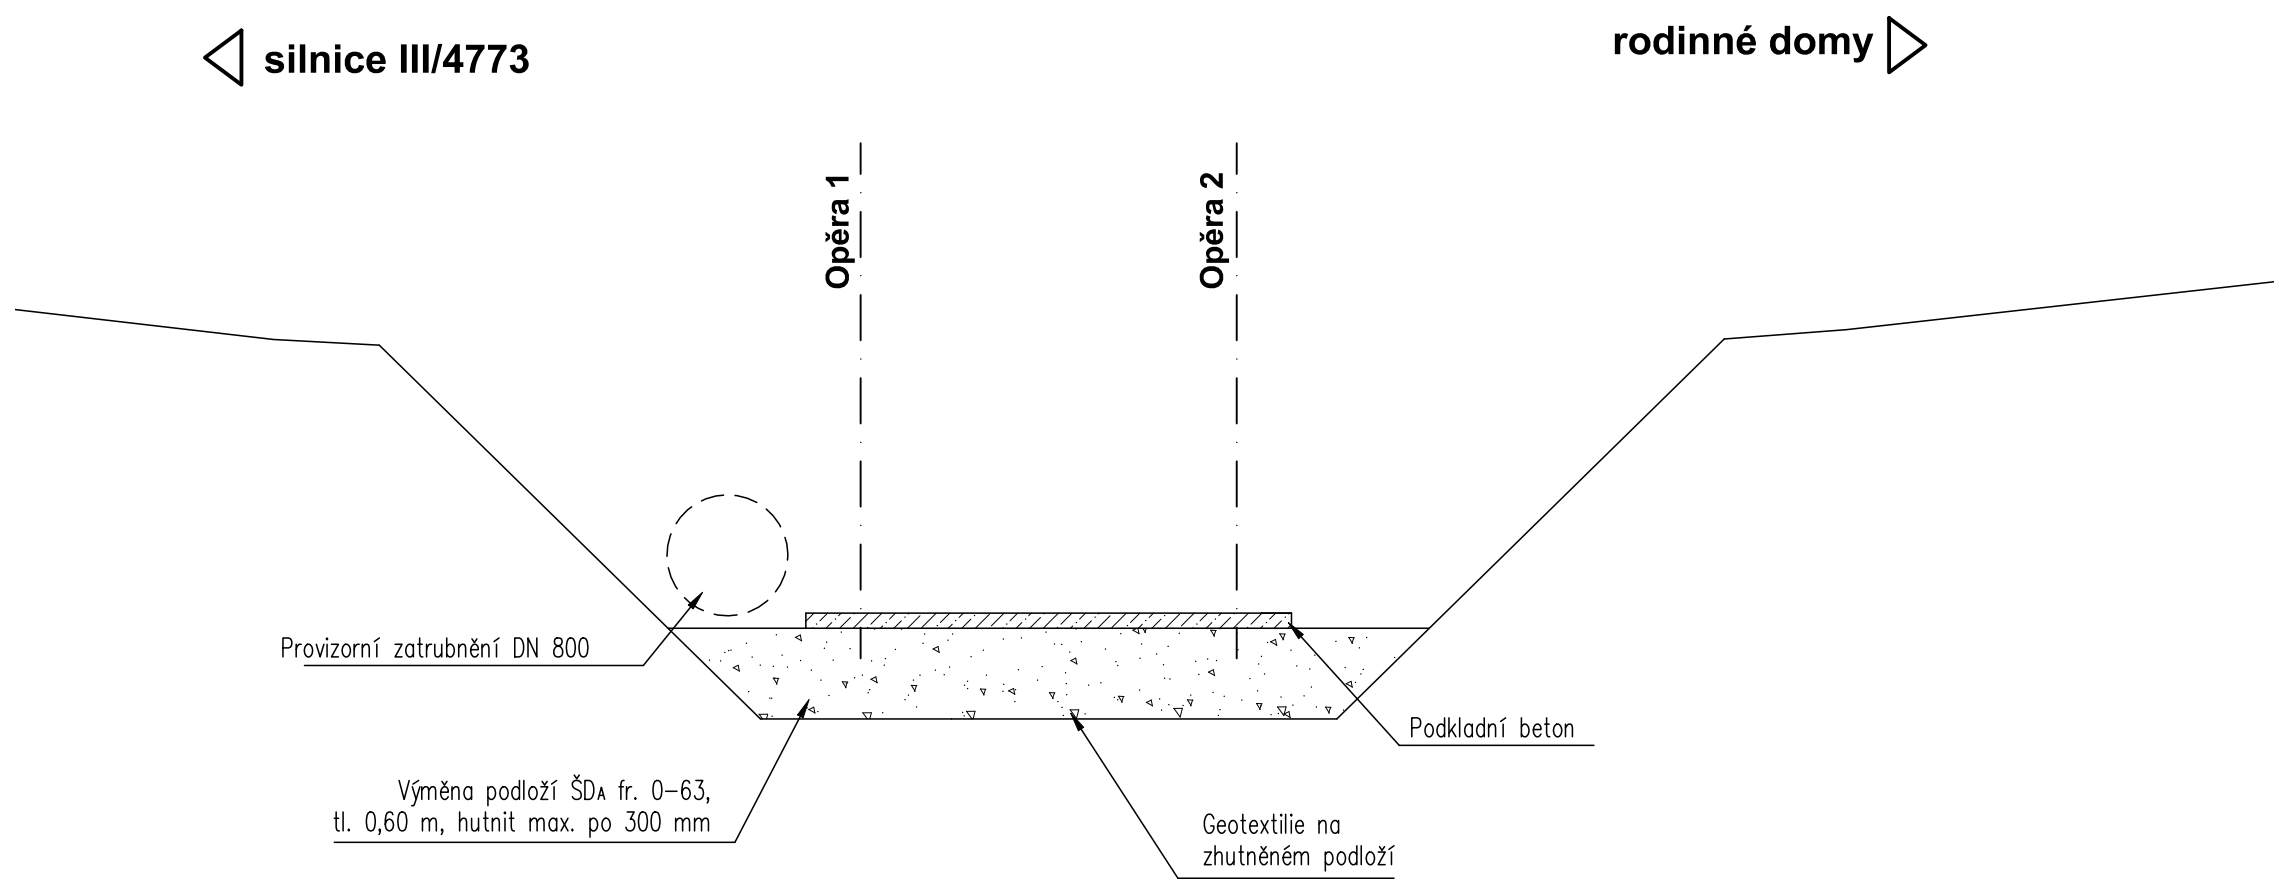


ETAPA III

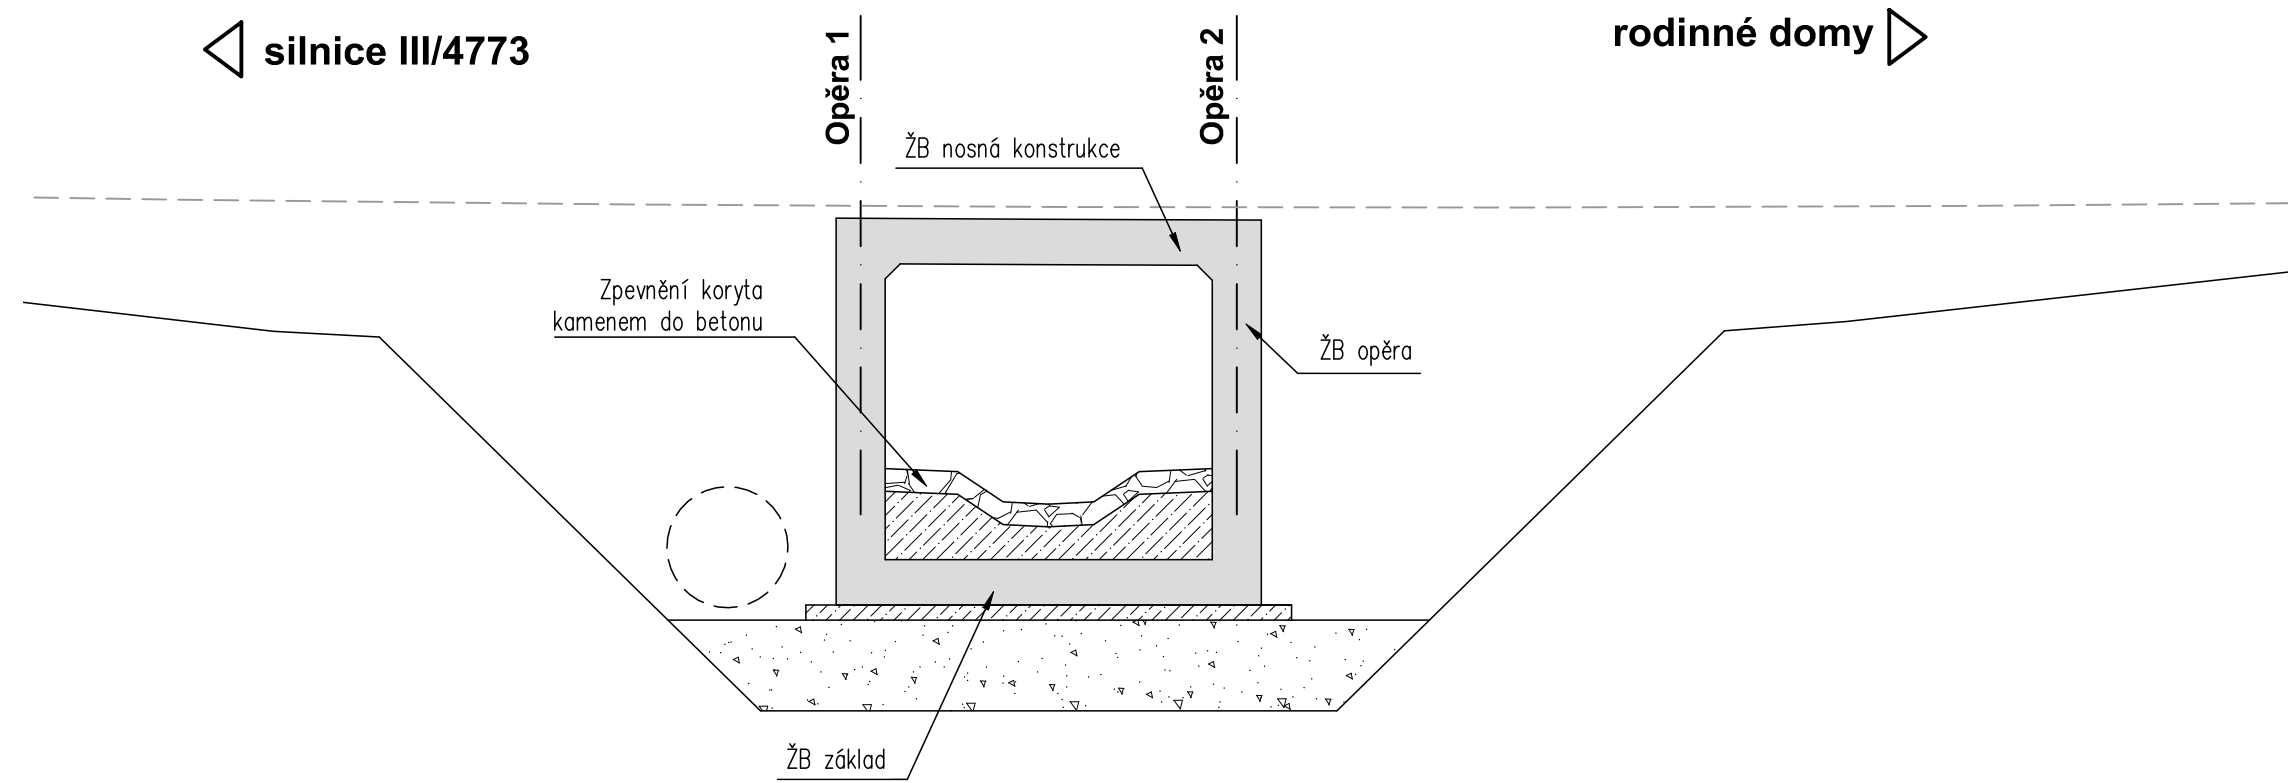

ETAPA IV

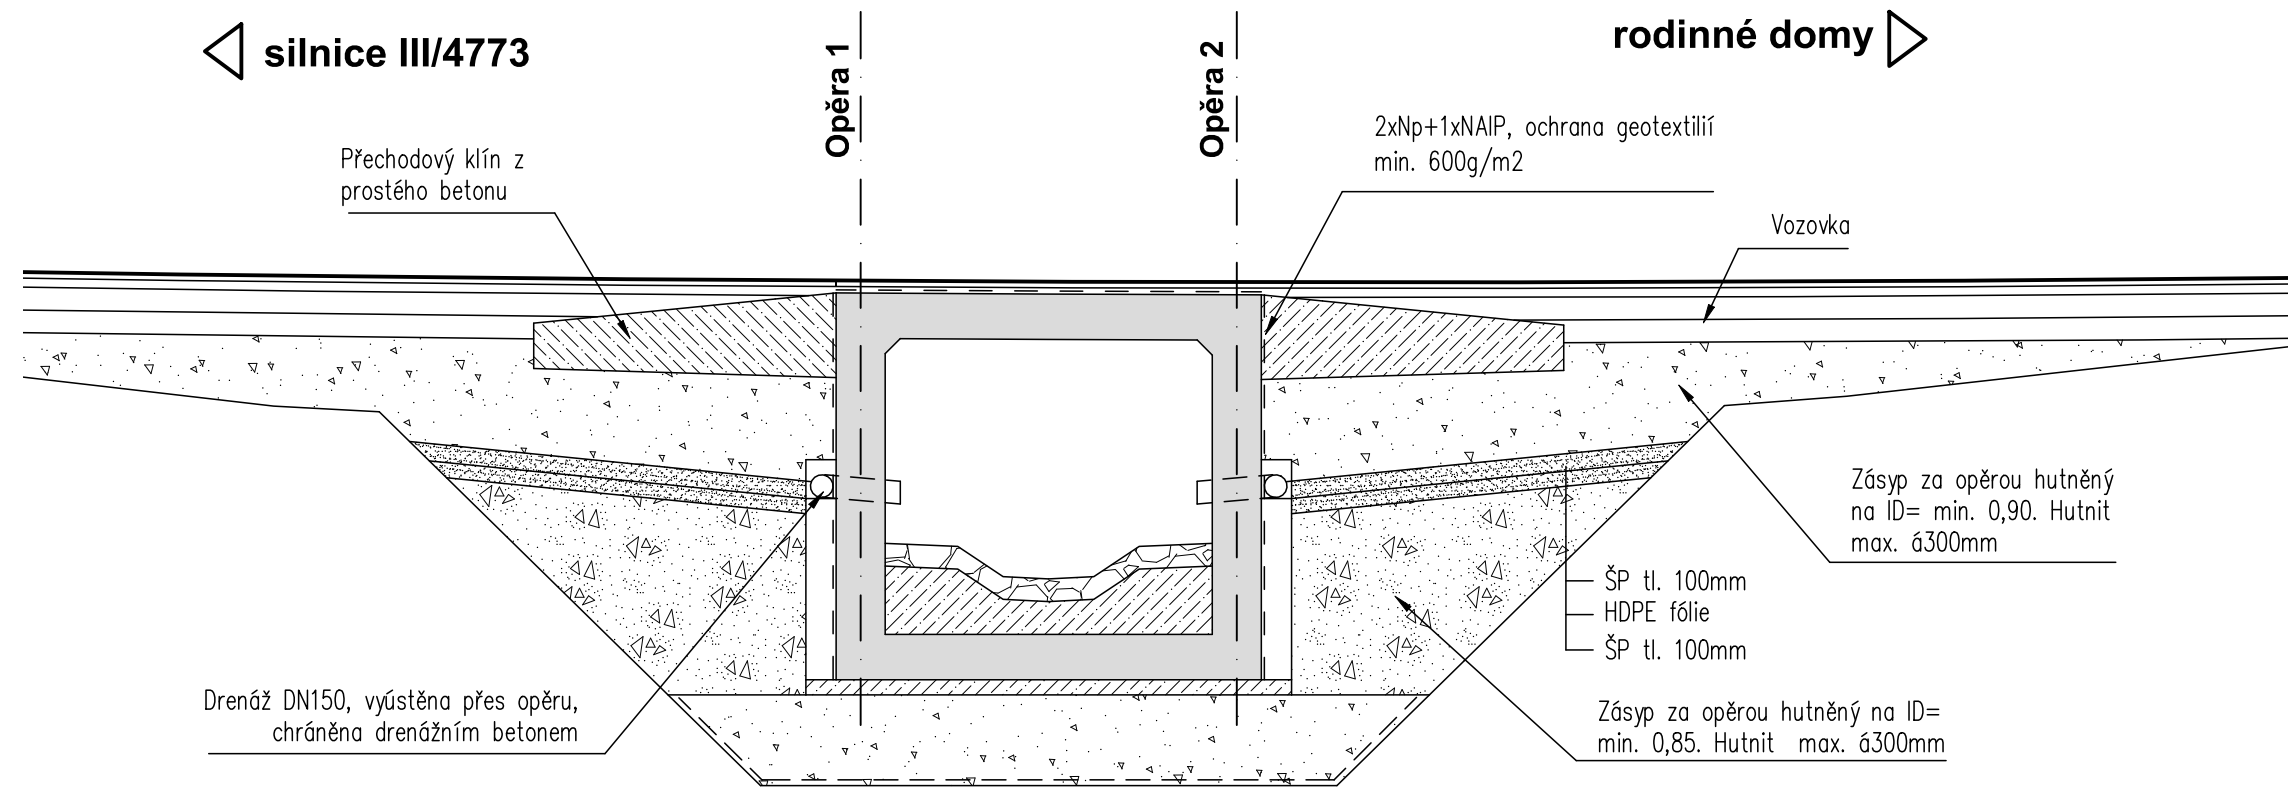

Investor:	Statutární město Frýdek-Místek Radniční 1148 738 01 Frýdek-Místek IČO: 00296643	
-----------	--	---

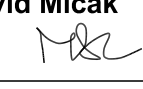D SO 201		PDPS	
Zodp. projektant: Ing. David Mičák 	Kontroloval: Ing. Milan Sedlák 	Zhotovitel dokumentace:  Na Násvi 18/4, Brno, 620 00 IČO: 089 27 677, DIČ: CZ08927677 email: midakon@midakon.cz	
Vypracoval: Ing. David Mičák 	Místo: Frýdek-Místek, Skalice	Stupeň: PDPS	Datum: 09/2023
Akce: Rekonstrukce propustku P18		Počet A4: 6 A4	
Objekt: SO 201 - Propustek P18		Měřítko: 1:50	
Název: SCHÉMA TECHNOLOGIE VÝSTAVBY		Č. výkresu: D.1.2.7	
		Číslo zakázky: 22 14	
		Paré:	