
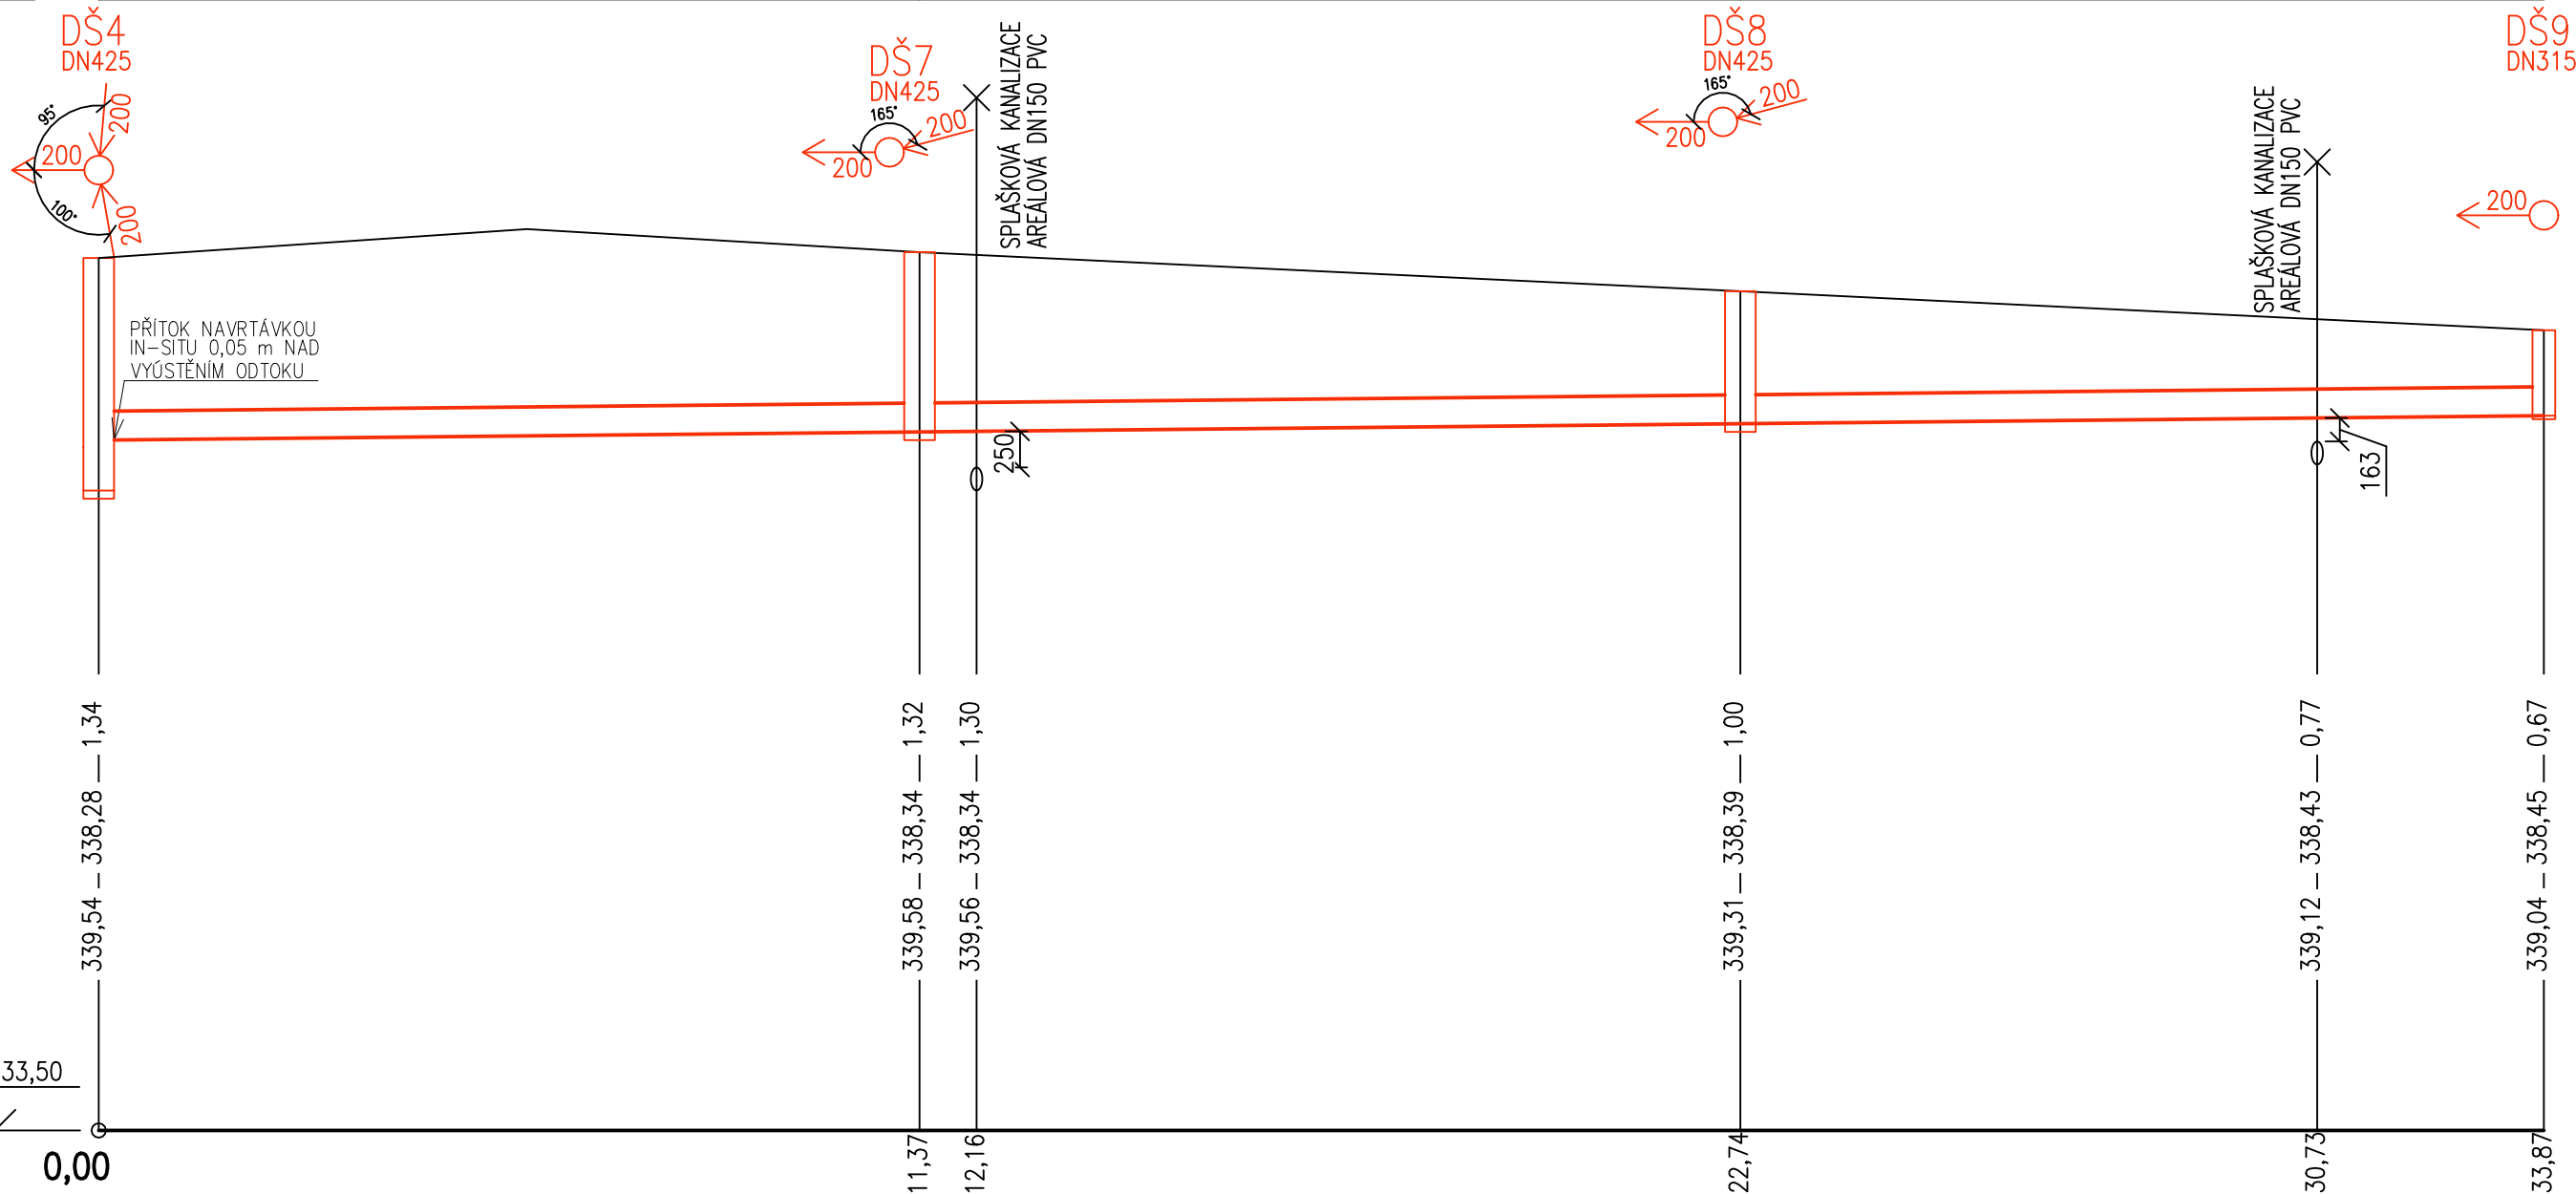


KATASTRY	FRÝDEK		
PARCELNÍ ČÍSLA	5490/10		
DRUH POVRCHU (STÁVAJÍCÍ)	ZÁMKOVÁ DLAŽBA POJÍŽDĚNÁ		
VZDÁL. ŠACHET [m]	11,37	11,37	11,13

OZNAČENÍ ŠACHET

SMĚROVÉ POMĚRY

DRENÁŽ –
VĚTEV AA–2

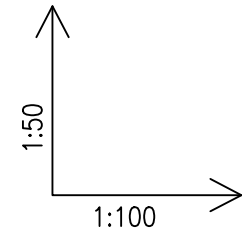

HLOUBKA VÝKOPU

KÓTA DNA POTRUBÍ

KÓTA TERÉNU

SROVNÁVACÍ ROVINA

STANIČENÍ [km/m]

PROFIL [mm] – MATERIÁL	DN 200 PEHD SN10 S PERFORACÍ 220"		
SKLON [%] – DÉLKA [m]	0,50 % – 10,95 m	0,50 % – 10,95 m	0,50 % – 10,76 m
ULOŽENÍ	PODKLADNÍ BETON C8/10 TL. 80 mm		

Dokumentace byla zpracována jako Projektová dokumentace pro provádění stavby a nenahrazuje výrobní dokumentaci. Před provedením je nutno předložit výrobní dokumentaci jednotlivých částí díla.

Kontroloval	Vypracoval	Kreslil	BENEPRO, a.s. <div>www.benepro.cz - info@benepro.cz tel. : 595 172 428, fax : 595 172 429 Tovární 1707/33, 737 01 Český Těšín</div>	
Ing. R. Hlaůšek	Ing. M. Mařarová	Ing. M. Mařarová		
	<i>Mařarová</i>	<i>Mařarová</i>		
Investor	Statutární město Frýdek-Místek, Radniční 1148, 738 01 Frýdek-Místek		Formát	A3
Místo stavby	I. J. Pešiny č. p. 3640, Frýdek-Místek		Datum	03/2024
Akce: Sanace zdiva budovy Hospic Frýdek-Místek, p.o.			Účel	DPS
			Měřítko	1:100/1:50
			Arch. číslo	BE/2023/05
Objekt:	SO 04 - OBVODOVÁ DRENÁŽ		Číslo kopie	Číslo výkresu D.2.08
Obsah:	PODÉLNÉ PROFILY OBVODOVÉ DRENÁŽE 3/11			