


KATASTRY
PARCELNÍ ČÍSLA
DRUH POVRCHU (STÁVAJÍCÍ)
VZDÁL. ŠACHET [m]

OZNAČENÍ ŠACHET

SMĚROVÉ POMĚRY

DRENÁŽ –  
VĚTEV AA–1

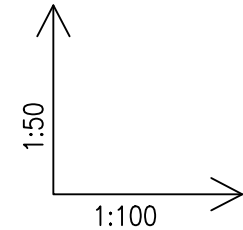

HLOUBKA VÝKOPU


KÓTA DNA POTRUBÍ

KÓTA TERÉNU

SROVNÁVACÍ ROVINA

STANIČENÍ [km/m]

FRÝDEK
5490/10
ZÁMKOVÁ DLAŽBA POJÍŽDĚNÁ
11,0420,15

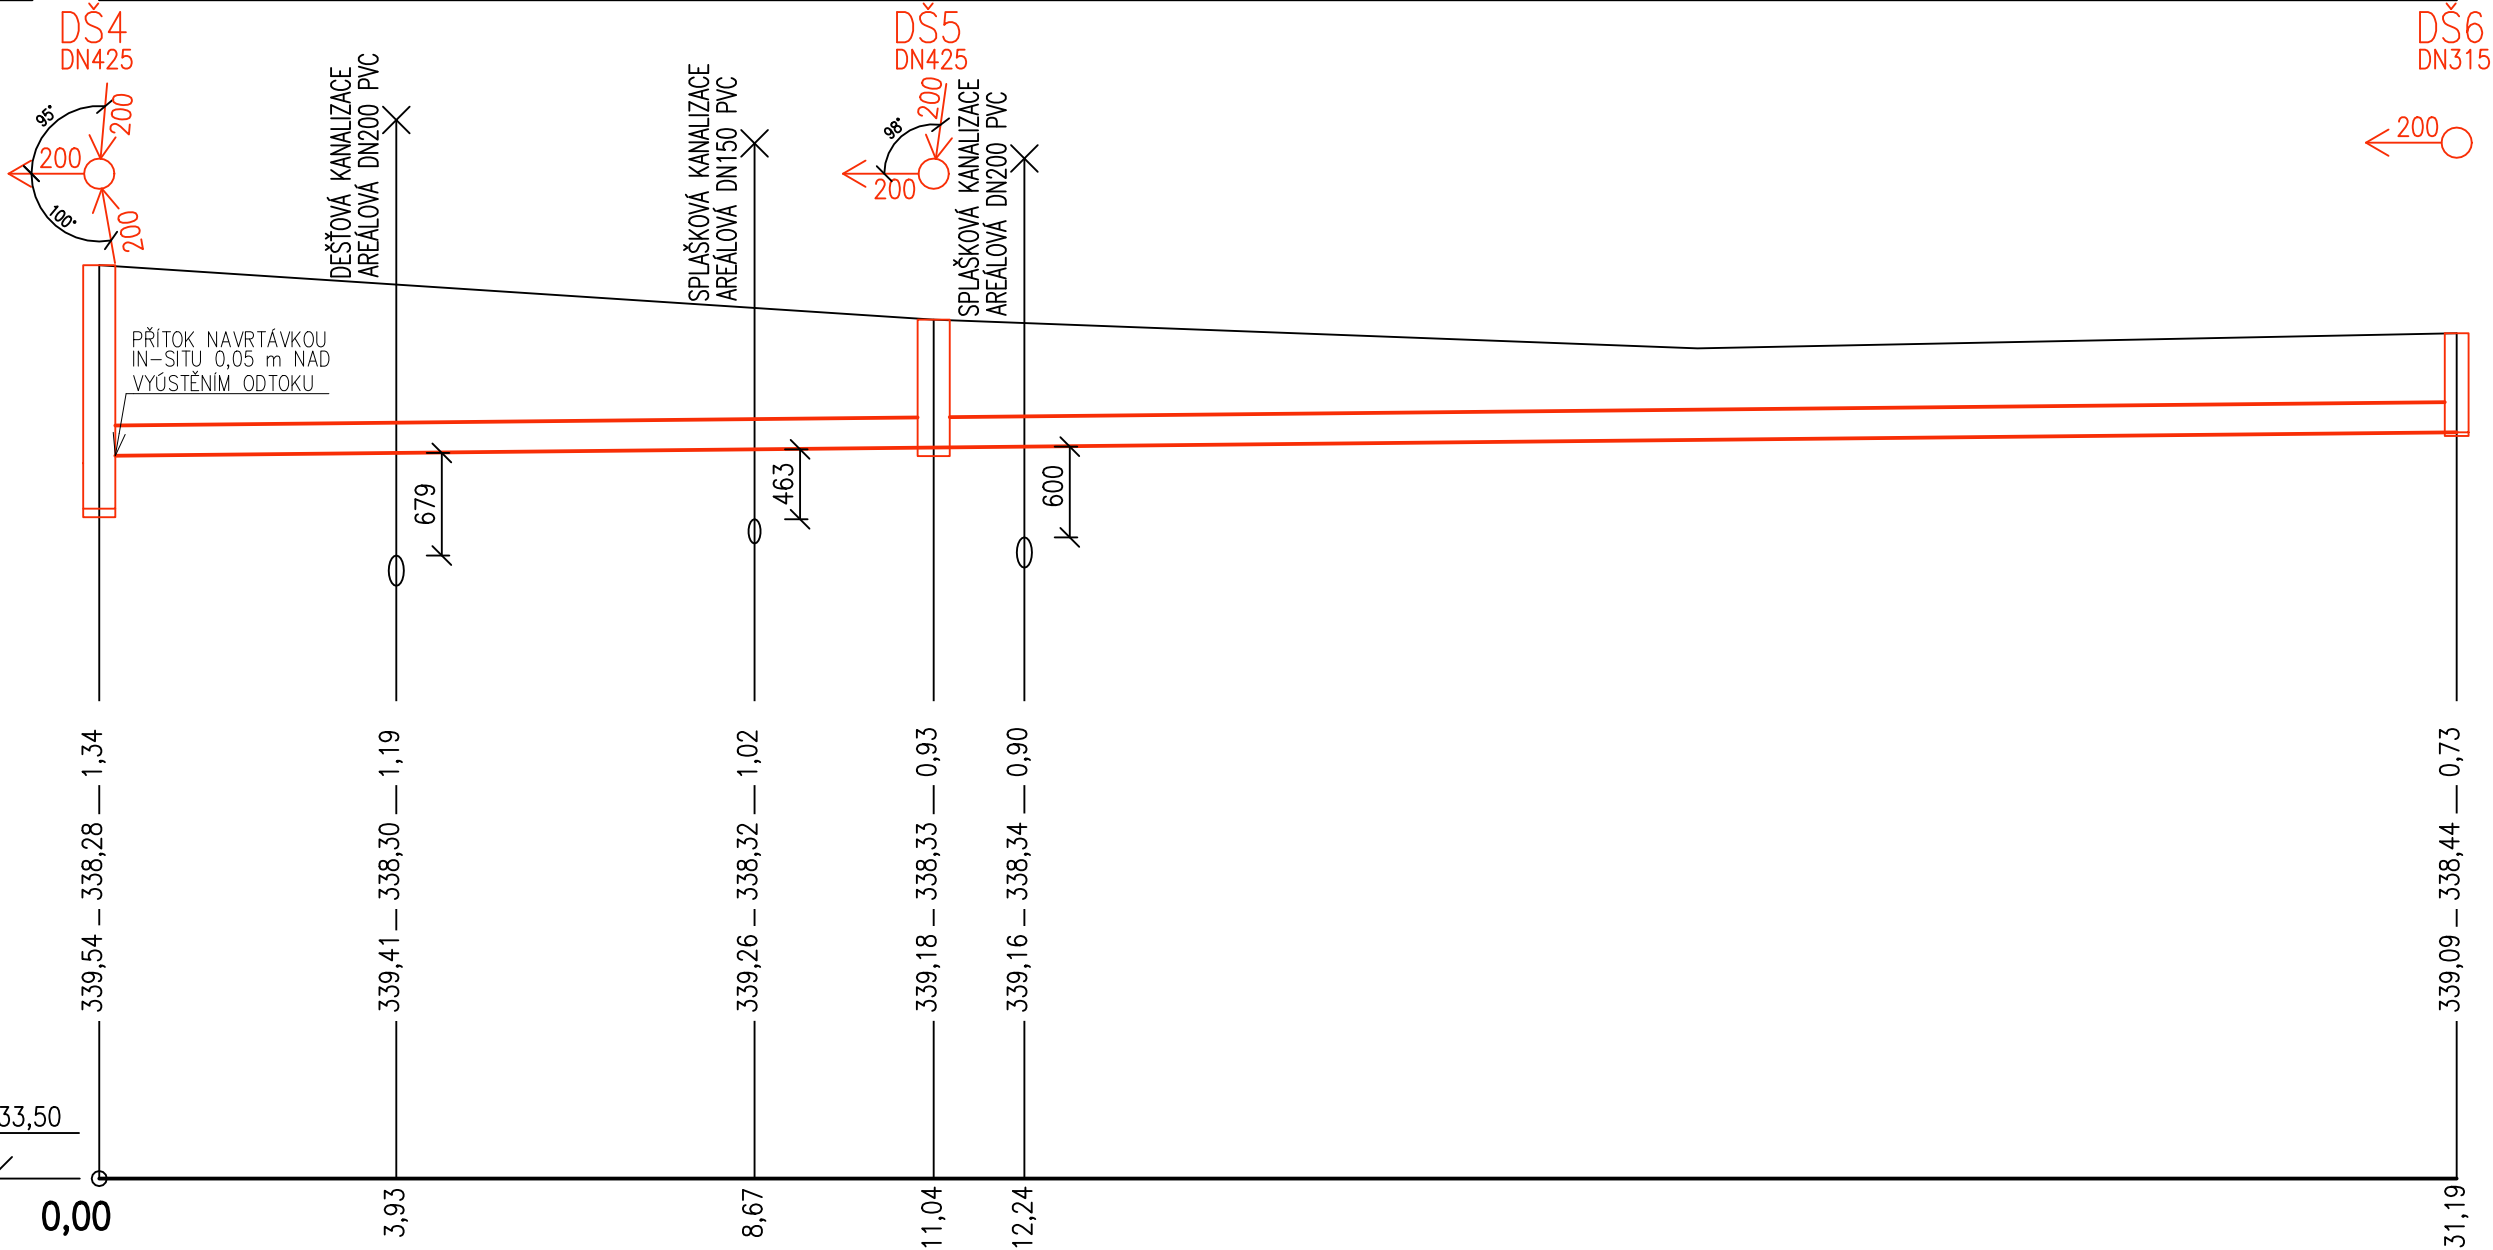

PROFIL [mm] – MATERIÁL	DN 200 PEHD SN10 S PERFORACÍ 220"	
SKLON [%] – DÉLKA [m]	0,50 % – 10,62 m	0,50 % – 19,78 m
ULOŽENÍ	PODKLADNÍ BETON C8/10 TL. 80 mm	

Dokumentace byla zpracována jako Projektová dokumentace pro provádění stavby a nenahrazuje výrobní dokumentaci. Před provedením je nutno předložit výrobní dokumentaci jednotlivých částí díla.

Kontroloval		Vypracoval		Kreslil		BENEPRO, a.s. <div>www.benepro.cz - info@benepro.cz tel. : 595 172 428, fax : 595 172 429 Tovární 1707/33, 737 01 Český Těšín</div>	
Ing. R. Hlaušek		Ing. M. Maďarová		Ing. M. Maďarová			
		<i>Maďarová</i>		<i>Maďarová</i>			
Investor		Statutární město Frýdek-Místek, Radniční 1148, 738 01 Frýdek-Místek				Formát	A3
Místo stavby		I. J. Pešiny č. p. 3640, Frýdek-Místek				Datum	03/2024
Akce:		Sanace zdiva budovy Hospic Frýdek-Místek, p.o.				Účel	DPS
						Měřítko	1:100/1:50
						Arch. číslo	BE/2023/05
Objekt:		SO 04 - OBVODOVÁ DRENÁŽ				Číslo kopie	Číslo výkresu D.2.07
Obsah:		PODÉLNÉ PROFILY OBVODOVÉ DRENÁŽE 2/11					