



Váš dopis zn.: elektronické podání  
Ze dne: 07.07.2022  
Naše značka: VPS/20220707-006/ES

Ing. David Klimša

133  
73937 Horní Bludovice

Vyřizuje: Jiří Gučka  
Telefon: 702 211 844 (prac.dny 7:00-13:00)  
E-mail: vyjadreni.vps@veolia.com  
Datum: 07.07.2022

**Vyjádření k existenci sítí  
provozovaných společností  
Veolia Průmyslové služby ČR, a.s.**

Název akce:	Vybudování zpevněné plochy pro staveniště kontejnerů u 11. ZŠ	
Lokalizační údaje:	Okres:	Frýdek-Místek
	Obec:	Frýdek-Místek
	Název k.ú.:	Frýdek
Zájmové území:	Vymezeno v situaci uvedené v příloze	
Kontaktní osoba:	David Klimša	
Kontaktní údaje: tel., e-mail	732539760, davidklimsa@seznam.cz	
Platnost vyjádření:	1 rok ode dne vyhotovení 07.07.2022	

Ve Vámi vyznačeném zájmovém území

**nedojde k dotčení**

zařízení lokální distribuční soustavy pro distribuci elektřiny ve správě  
Veolia Průmyslové služby ČR, a.s.

**a nedojde k dotčení**

zařízení pro výrobu a rozvod tepelné energie a stlačeného vzduchu ve správě  
Veolia Průmyslové služby ČR, a.s.

**Ve Vámi vyznačeném zájmovém území se vyjadřují také další společnosti skupiny Veolia Energie ČR, a.s. Vyjádření jsou zaevidována v samostatných dokumentech pod jednacím číslem: RSMSV/20220707-003/ES.**

**Ing. Jiří Gučka v.r.**  
Vedoucí střediska sítí  
Veolia Průmyslové služby ČR, a.s.


1/2

**Veolia Průmyslové služby ČR, a.s.**

Sídlo: Zelená 2061/88a, Mariánské Hory, 709 00 Ostrava  
Doručovací číslo: 70974. Společnost zapsána v obchodním  
rejstříku vedeném Krajským soudem v Ostravě pod sp. zn. B 3722.  
IČO: 278 26 554, DIČ: CZ27826554  
Tel.: + 420 556 206 521, Zákaznická linka: 800 800 860

[www.vpscr.cz](http://www.vpscr.cz), [www.veolia.cz](http://www.veolia.cz)

*Držitel certifikátů: environmentálního řízení dle ČSN  
EN ISO 14001, bezpečnosti a ochrany zdraví při práci  
dle ČSN OHSAS 18001.*

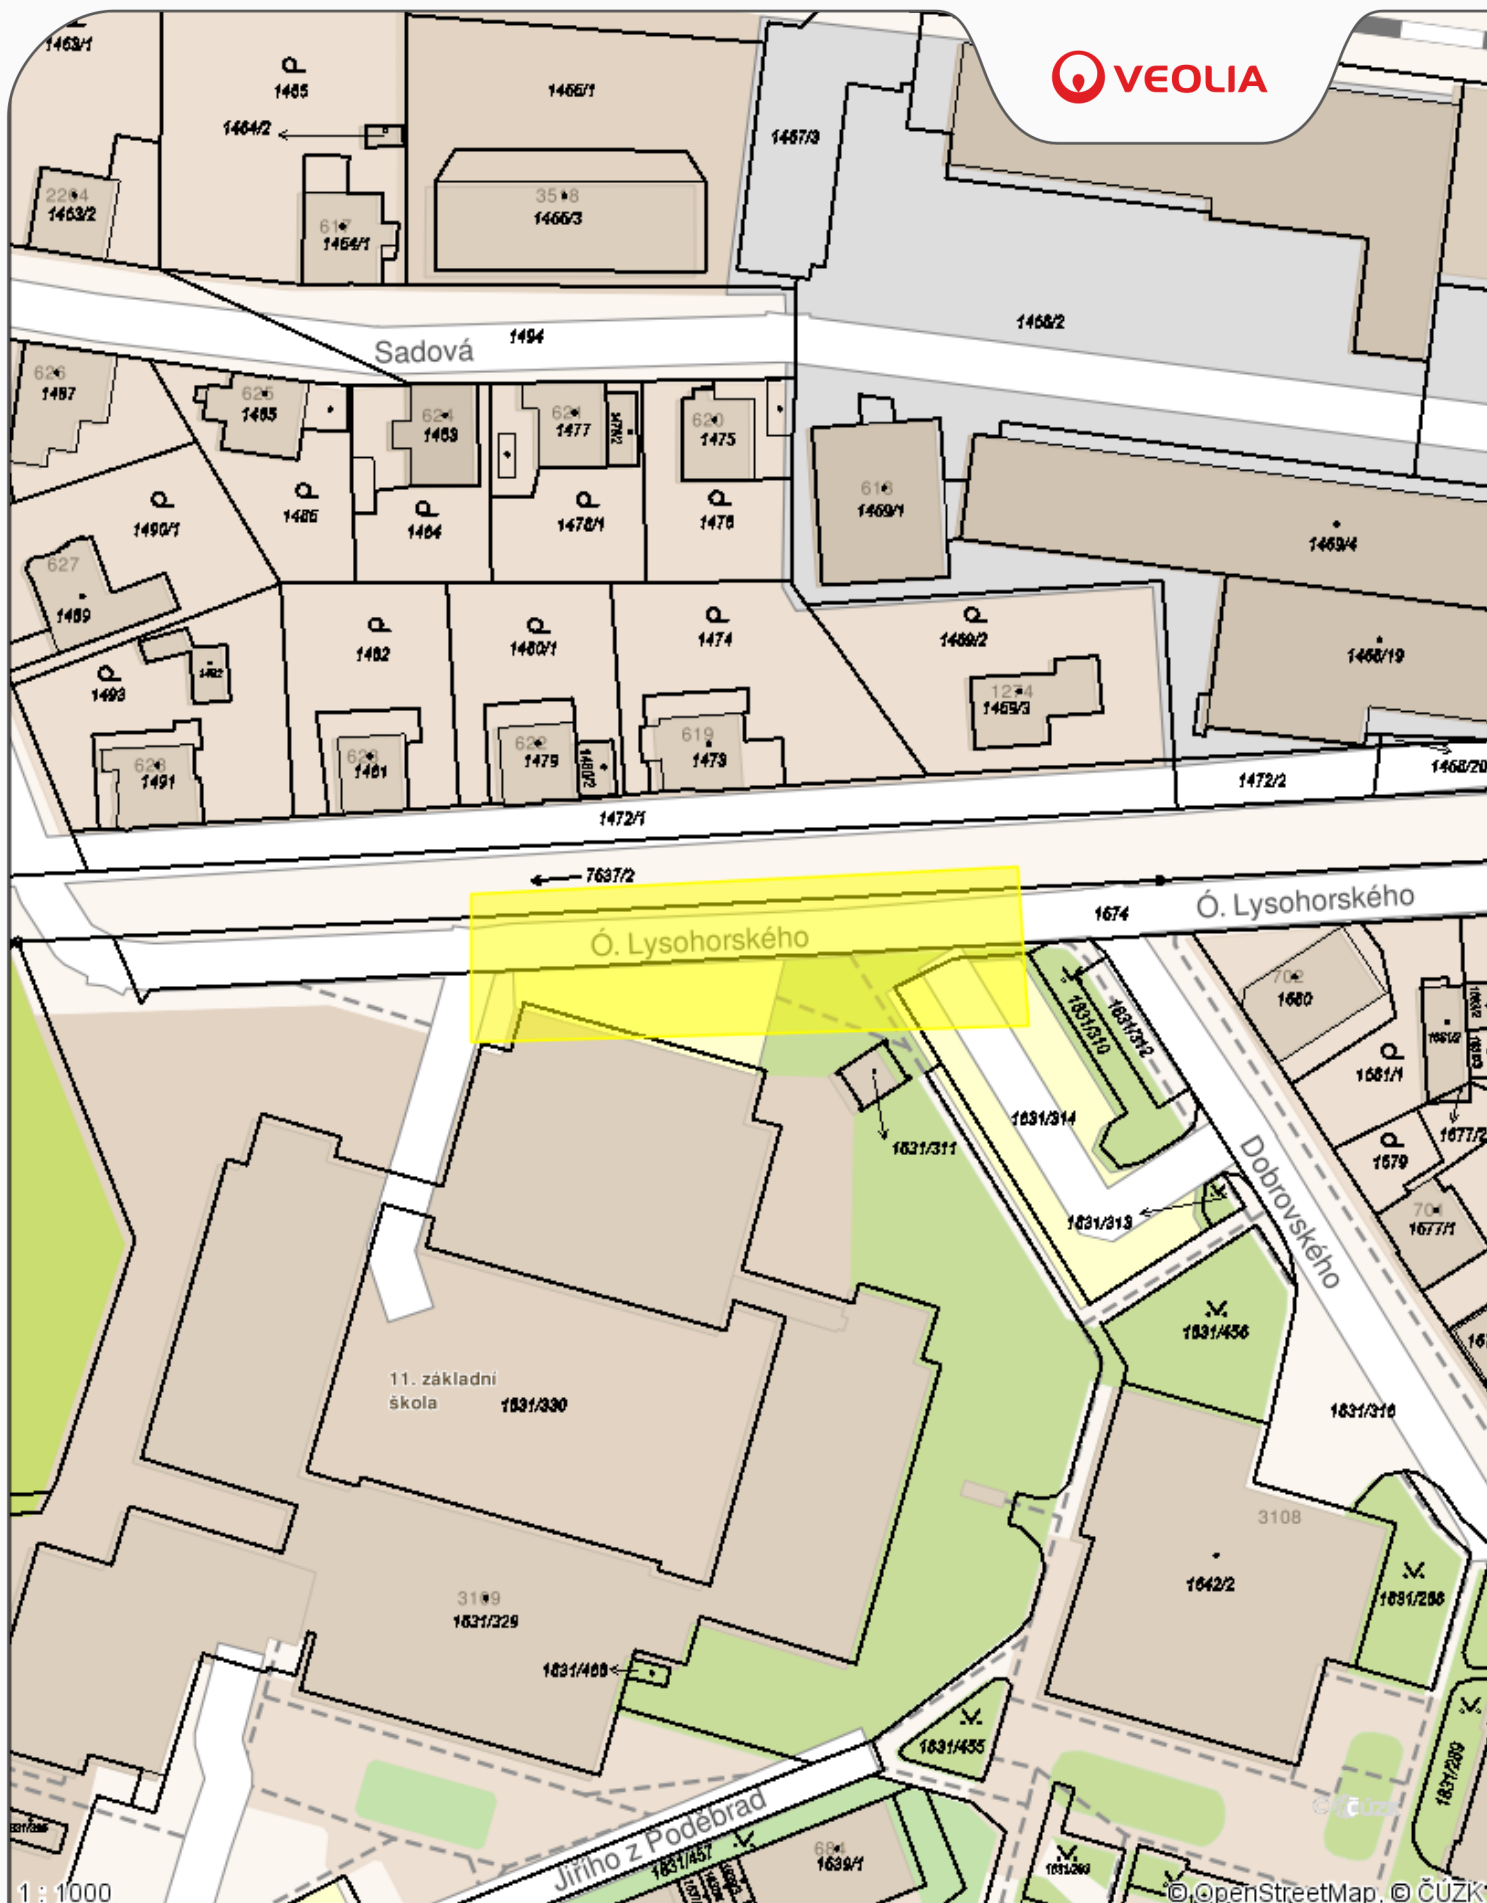








P íloha .1

Datum: **07.07.2022**

Vy izuje: **Dispe ink**

#### Legenda:

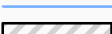-  Elektro podzemní vedení
-  Elektro nadzemní vedení
-  Tepelné podzemní rozvody
-  Tepelné nadzemní rozvody
-  Ostatní podzemní rozvody
-  Ostatní nadzemní rozvody
-  Stavební objekt