


VZOROVÝ PŘÍČNÝ ŘEZ

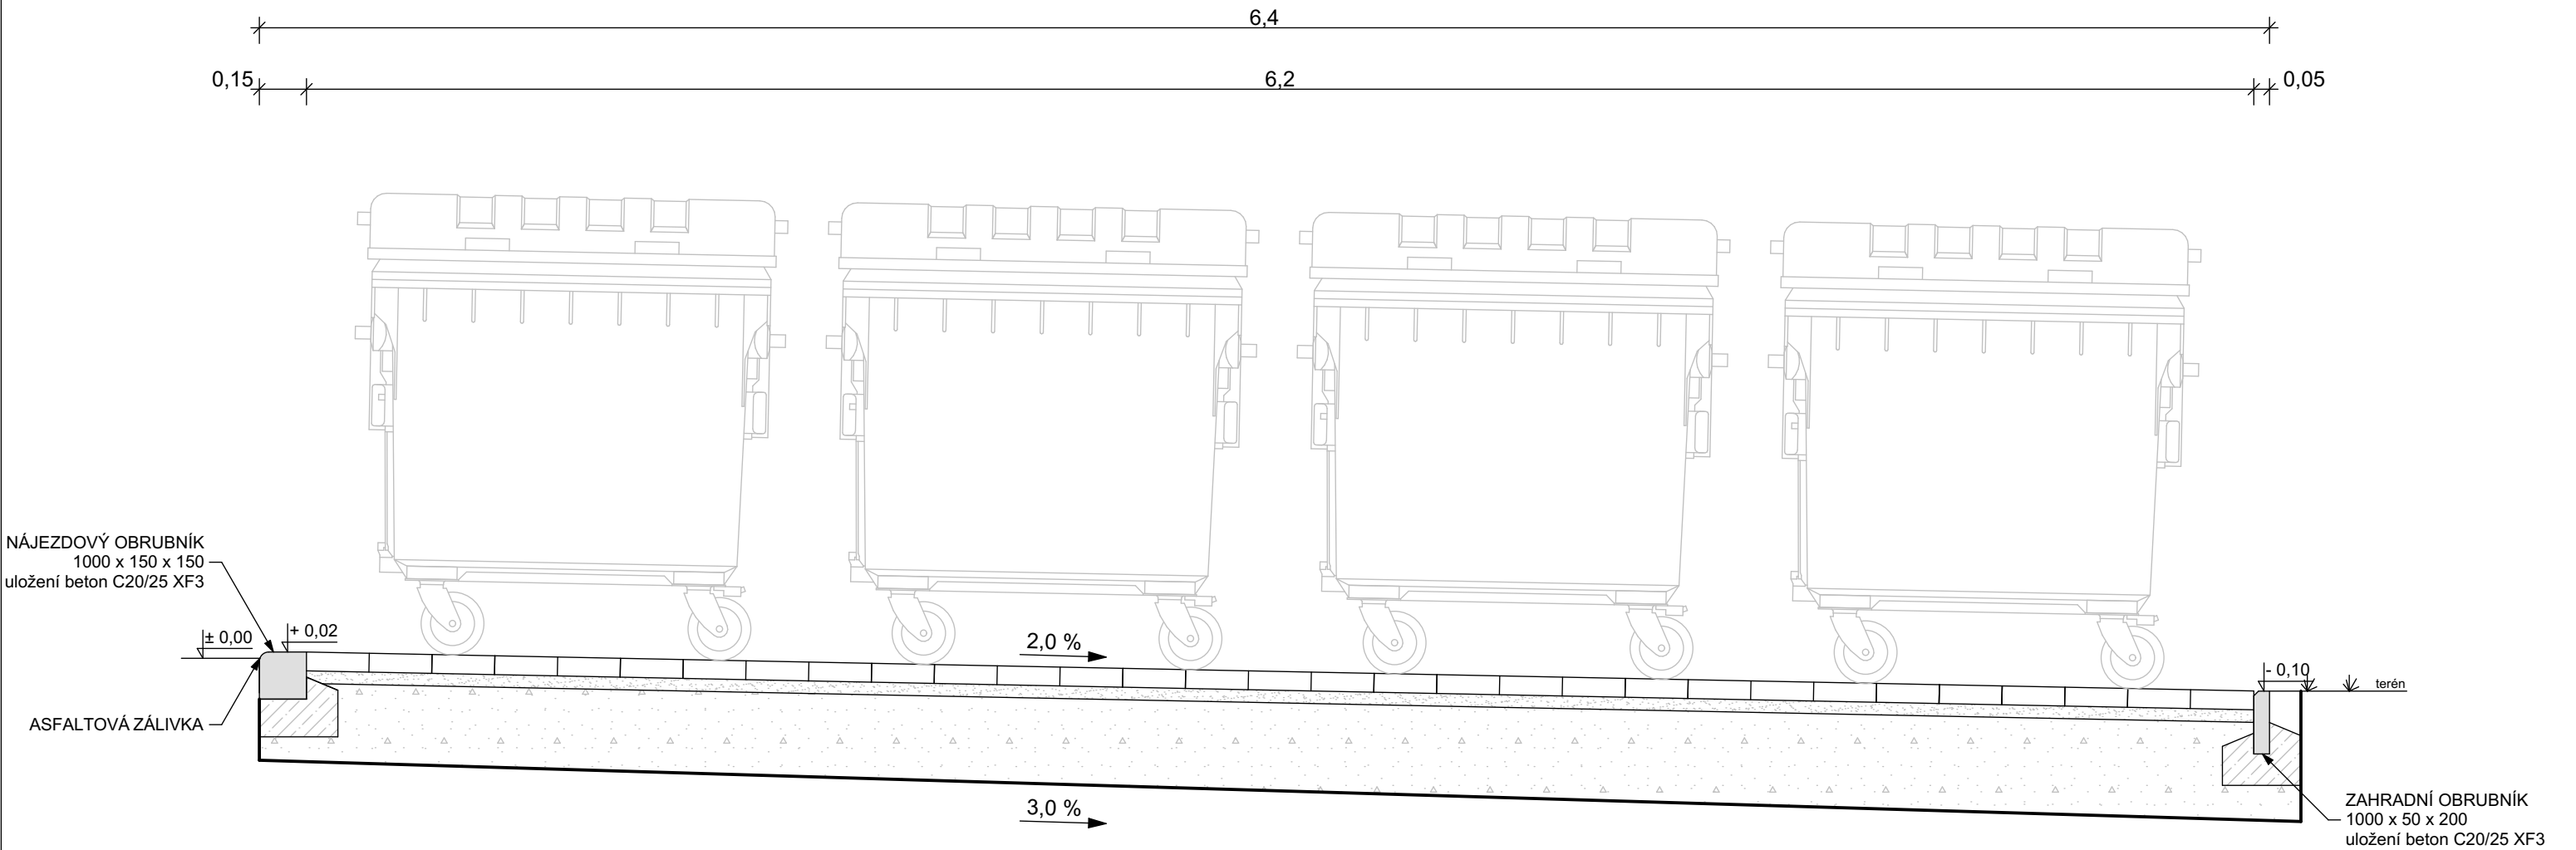


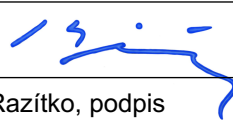
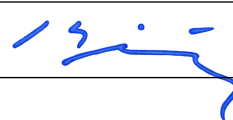
SKLADBA SK

- ZÁMKOVÁ DLAŽBA	60 mm	(ČSN 73 6131)	E <sub>def,2</sub> = 50 MPa E <sub>def,2</sub> = 30 MPa
- zapískování křemičitým pískem			
- LOŽE Z DRCENÉHO KAMENIVA fr. 4/8	40 mm	(ČSN 73 6126)	
- ŠTĚRKODRŤ ŠD <sub>B</sub> fr. 0/32	250 mm	(ČSN 73 6126)	
- ZEMNÍ PLÁN			

POZNÁMKA:

- ŠTĚRKODRŤ MUSÍ SPLŇOVAT POŽADAVKY DLE NORMY ČSN EN 13285
- V PŘÍPADĚ NÍZKÝCH HODNOT ÚNOSNOSTI ZEMNÍ PLÁNĚ BUDE PROVEDENA JEJÍ SANACE (odtěžení zeminy tl. 200 mm, nahrazení např. kamenná suť, bet. recyklát, kamenivo fr.0/63)
- ÚNOSNOST ZEMNÍ PLÁNĚ BUDE PROVEDENA STATICKOU ZATĚŽOVACÍ ZKOUŠKOU

Veškeré informace na tomto výkrese jsou duševním vlastnictvím Ing. Davida Klimši, jejich použití nebo odevzdání třetí osobě je možné pouze s písemným souhlasem autora.

Zodpovědná osoba	Kontroloval	Vypracoval	<div> <b>Ing. David Klimša</b> projekční činnost  Prostřední Bludovice 133 739 37 Horní Bludovice e-mail: davidklimsa@seznam.cz tel.: +420 732 539 760</div>	
Ing. David Klimša	Ing. Miroslav Skupník	Ing. David Klimša		
				
Razítko, podpis	Název projektové dokumentace			
	<b>Úprava, rekonstrukce nebo vybudování zpevněných ploch pro stanoviště kontejnerů na území statutárního města Frýdek-Místek - Na Vyhlídce 442</b>			
	Název stavebního objektu		Formát	2 x A4
	<b>SO 101 Zpevněná plocha</b>		Datum	říjen/2022
			Stupeň	DÚS + DPS
Autorizovaný inženýr ČKAIT 1103927 Ing. David Klimša	Název výkresu		č. zakázky	DK11/2022
	<b>Vzorový příčný řez kontejnerového stání</b>		Měřítko	č. výkresu
			<b>1:20</b>	<b>D.101.1</b>