



Váš dopis zn.: elektronické podání
Ze dne: 07.07.2022
Naše zna ka: RSMSV/20220707-005/ES

Ing. David Klimša

133
73937 Horní Bludovice

Vy izuje: Robert Hýl
Telefon: 602 578 091
E-mail: robert.hyl@veolia.com
Datum: 07.07.2022

Vyjád ení k existenci sítí
provozovaných společností
Veolia Energie R, a.s.

Název akce:	Vybudování zpevn ěné plochy pro stavenišť kontejner Na Vyhřídce 442	
Lokaliza ní údaje:	Okres:	Frýdek-Místek
	Obec:	Frýdek-Místek
	Název k.ú.:	Frýdek
Zájmové území:	Vymezeno v situaci uvedené v příloze	
Kontaktní osoba:	David Klimša	
Kontaktní údaje: tel., e-mail	732539760, davidklimsa@seznam.cz	
Platnost vyjád ení:	1 rok ode dne vyhotovení 07.07.2022	


Ve Vámi vyzna ěném zájmovém území

nedojde k dot ení

za řízení ve správ ě Veolia Energie R, a.s., Region Severní Morava a Slezsko - oblast Východ, závod DS

Ve Vámi vyzna ěném zájmovém území se vyjad ují také další společnosti skupiny Veolia Energie R, a.s. Vyjád ení jsou zaevidována v samostatných dokumentech pod jednacím ísly: VPS/20220707-008/ES.

Ing. Dalibor Šafran
Vedoucí sektoru
Závod distribuce a služby
Region Severní Morava a Slezsko
Tel.: + 420 596 309 050
E-mail: dalibor.safran@veolia.com

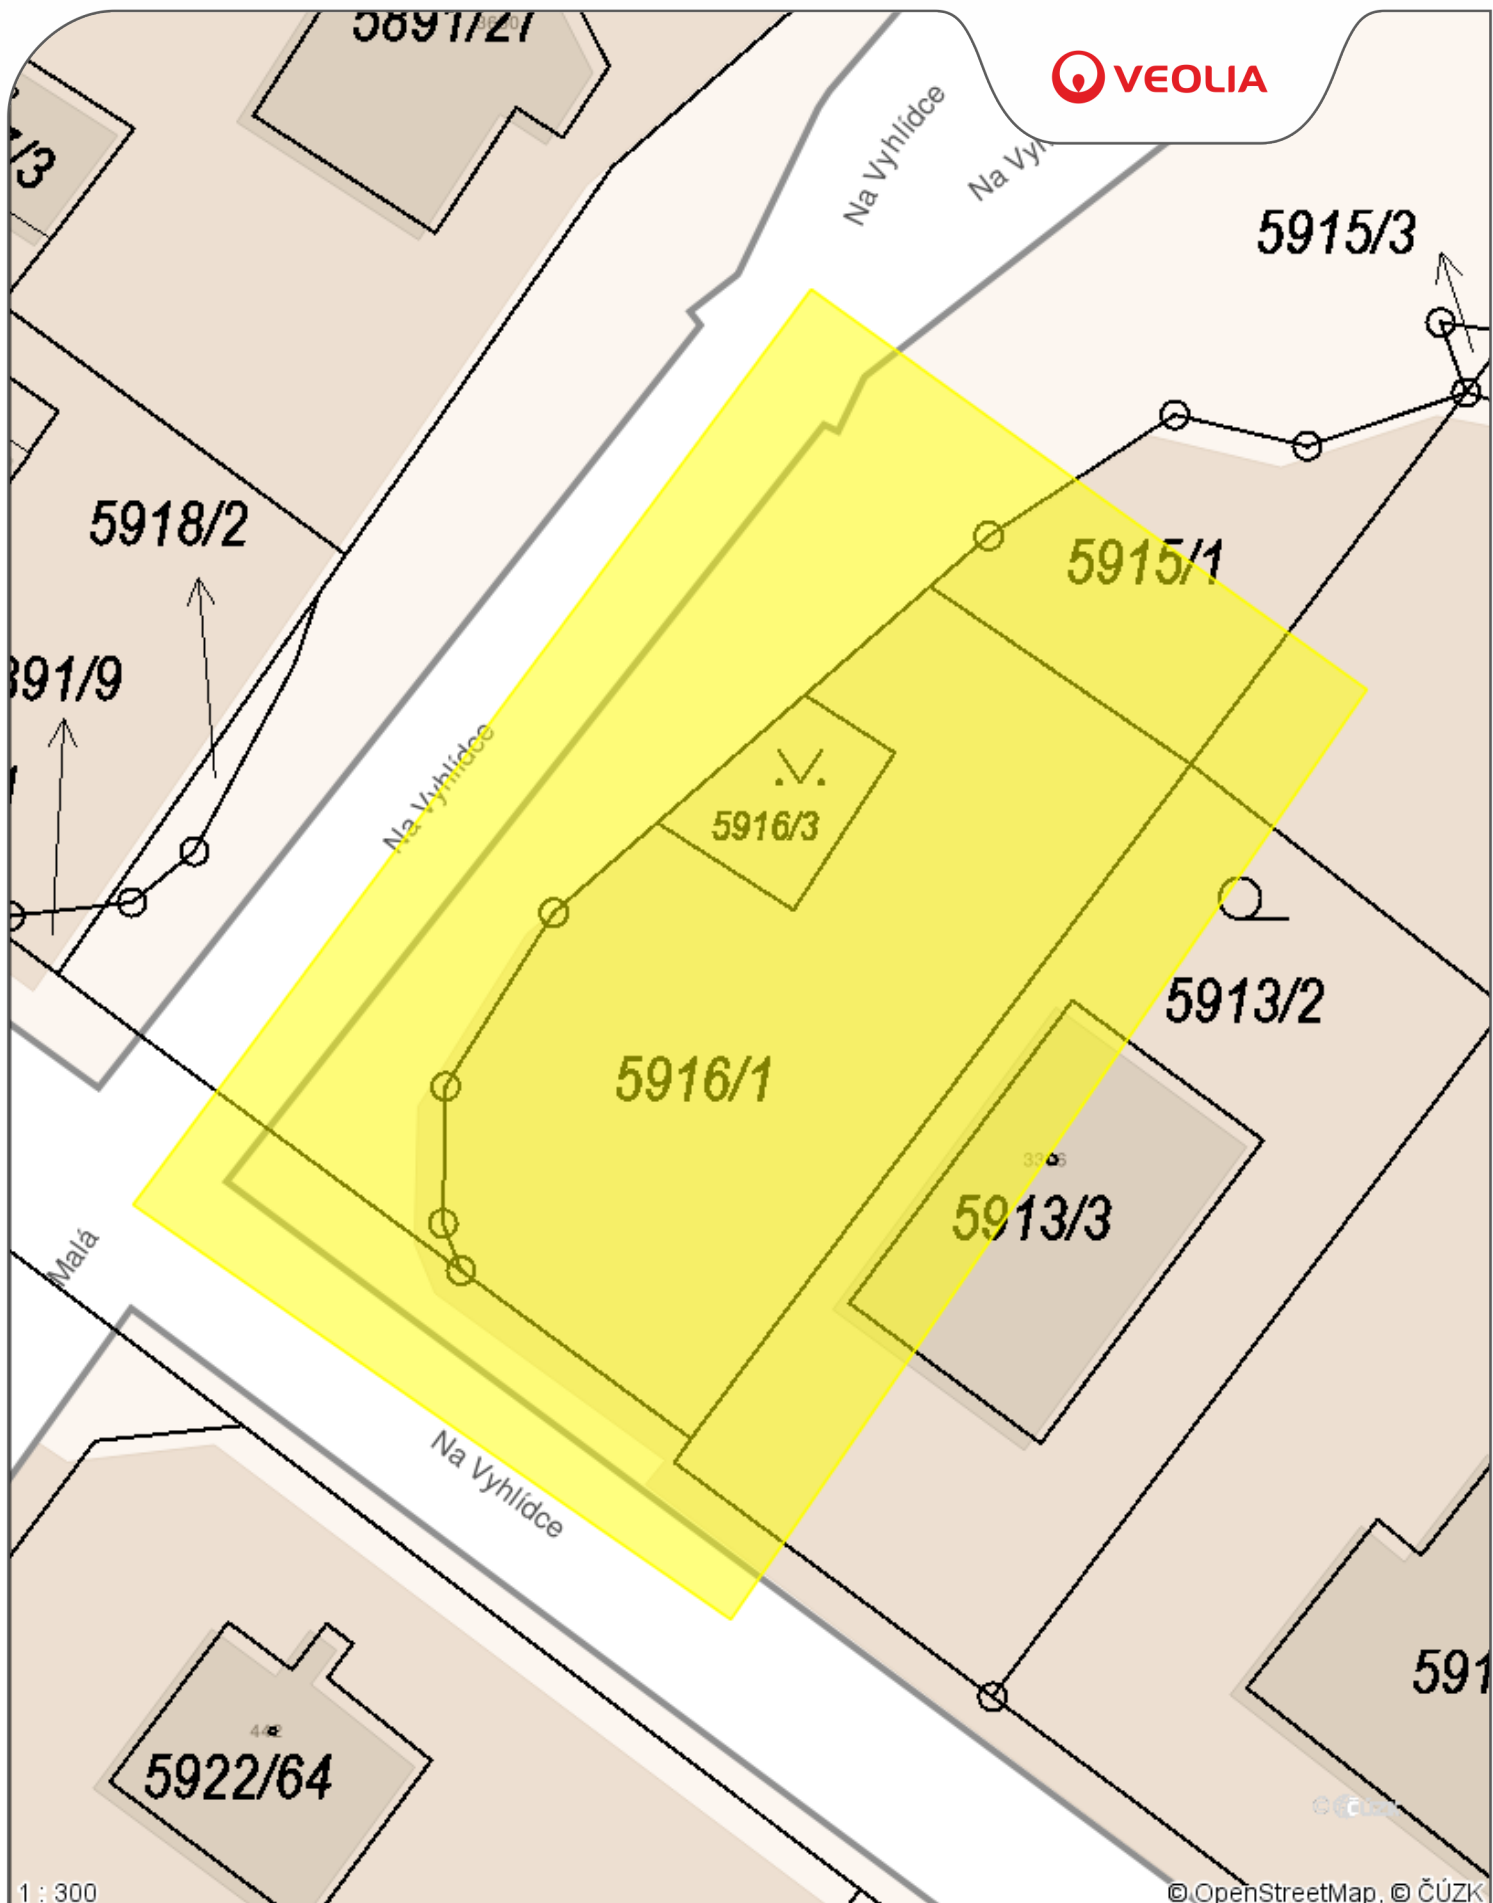

Příloha .1

Datum: 07.07.2022

Vyřizuje: Robert Hýl

Legenda:

- Tepelné podzemní rozvody
- Tepelné nadzemní rozvody
- Ostatní podzemní rozvody
- Ostatní nadzemní rozvody
- Stavební objekty