



PŮDORYS

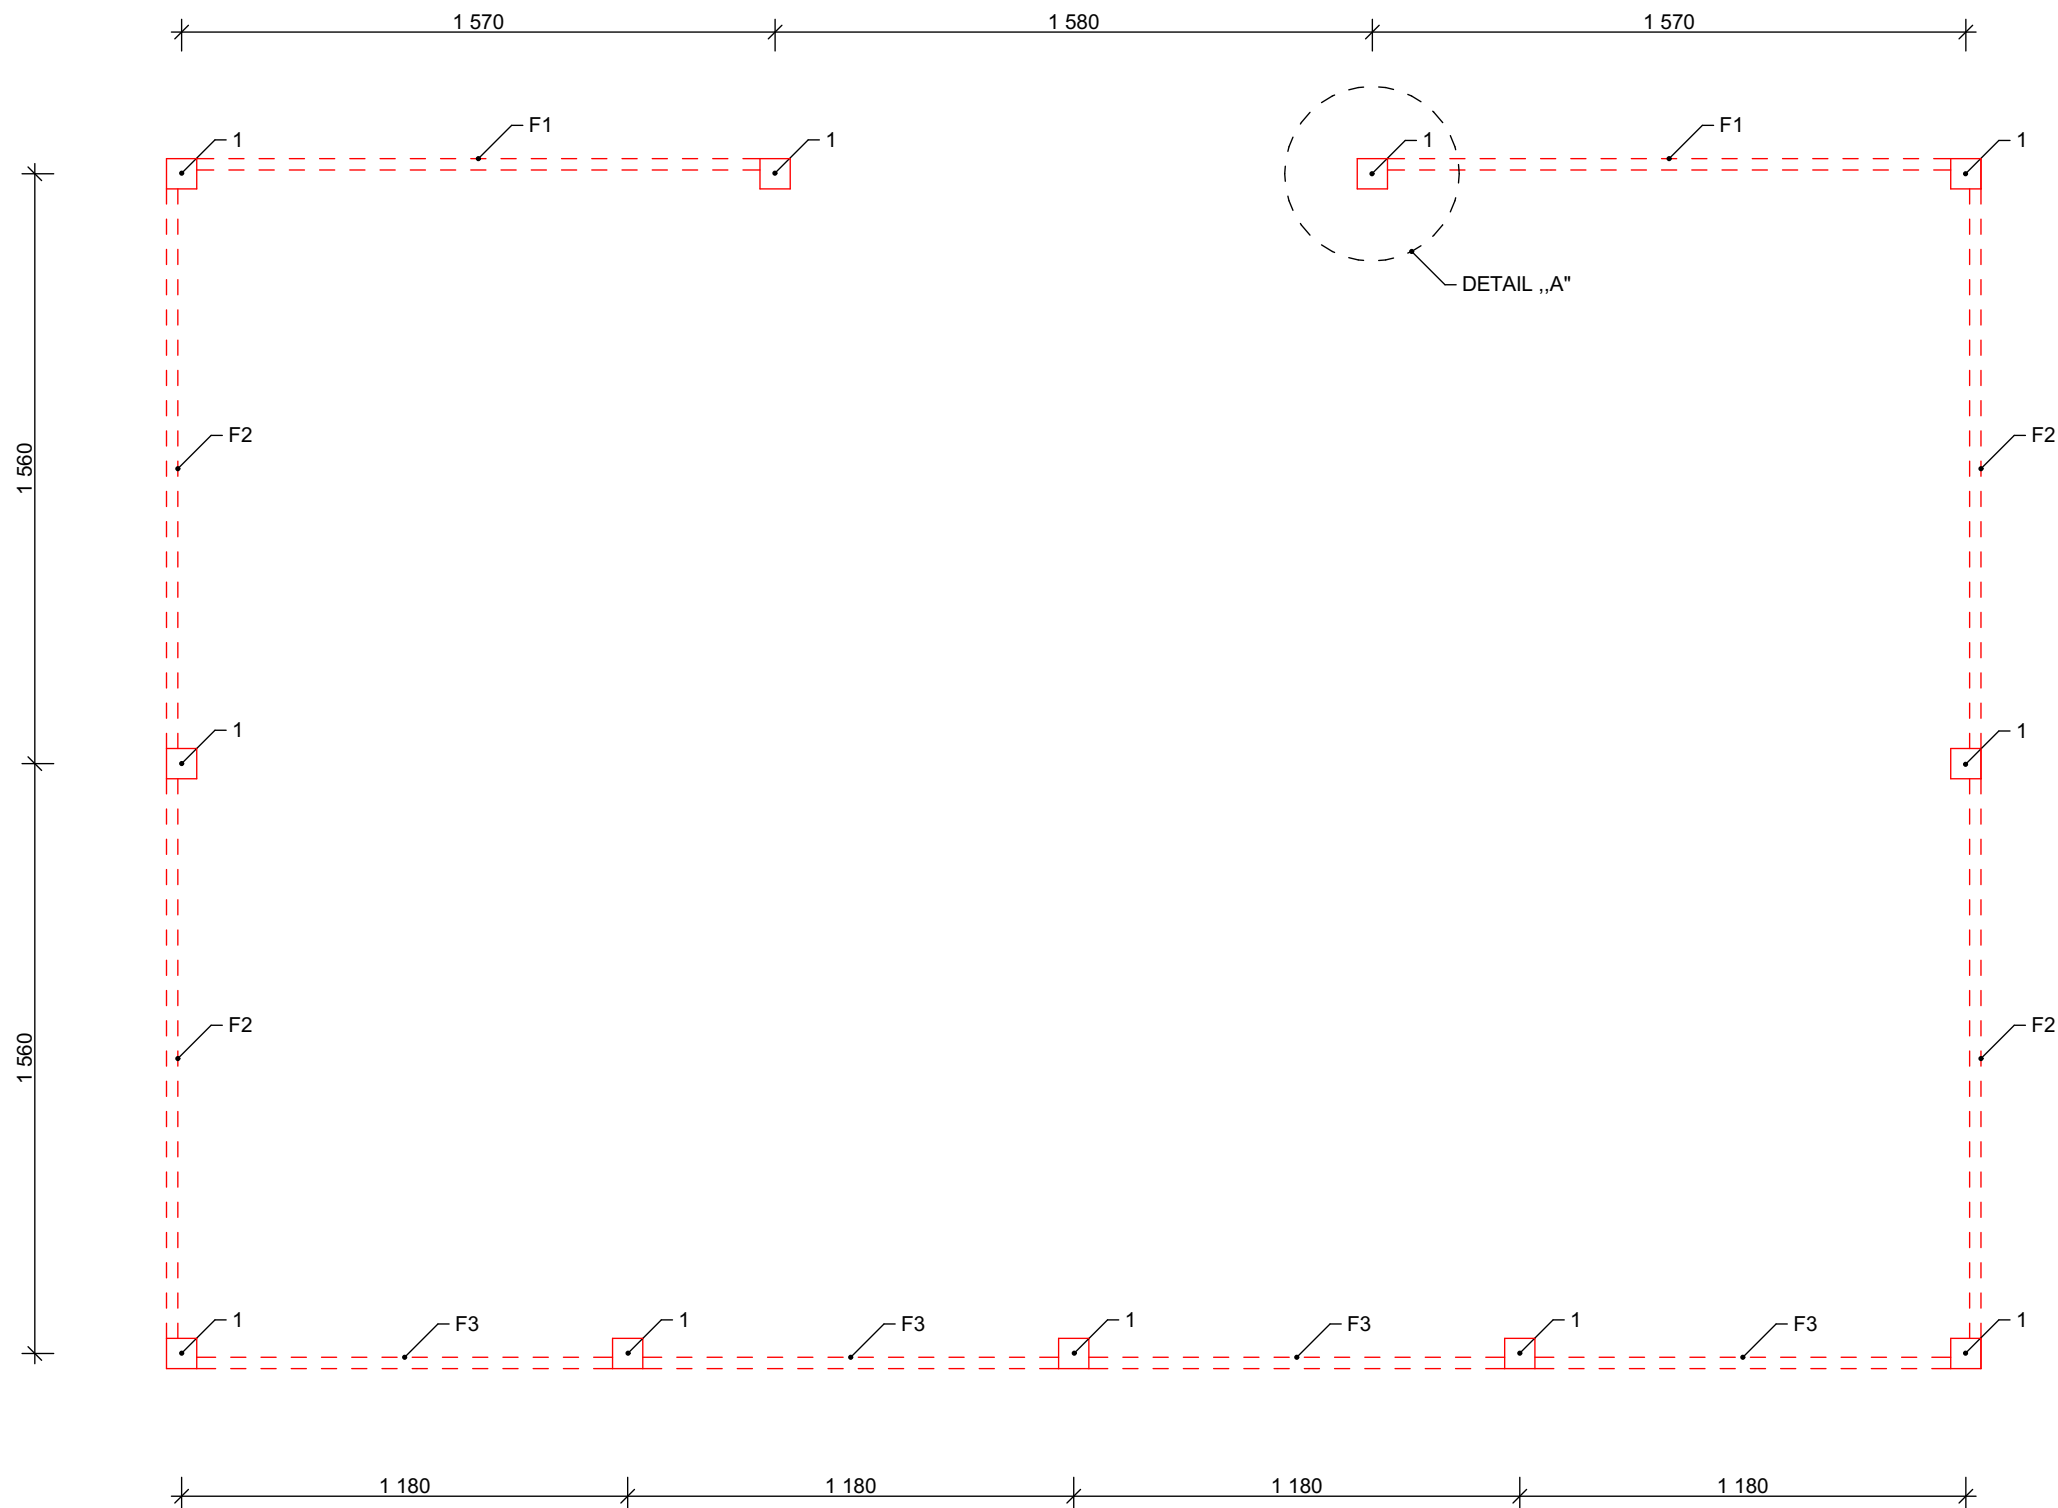


VÝPIS KOVOVÝCH MATERIÁLŮ

| Č.P. | PROFIL | DÉLKA (m) | KS | CELKOVÁ DÉLKA (m) | HMOTNOST (kg/m) | CELKEM HMOTNOST (kg) |
|--------|--------------------|-----------|----|-------------------|-----------------|----------------------|
| 1 | JEKL 80 x 80 x 3 | 2,350 | 11 | 25,85 | 7,07 | 182,76 |
| 2 | PLOCHÁ OCEL 60 x 5 | 1,435 | 20 | 28,70 | 2,36 | 67,73 |
| 3 | PLOCHÁ OCEL 30 x 3 | 0,030 | 11 | 0,33 | 1,00 | 0,33 |
| CELKEM | | | | | | 250,82 |


POHLED

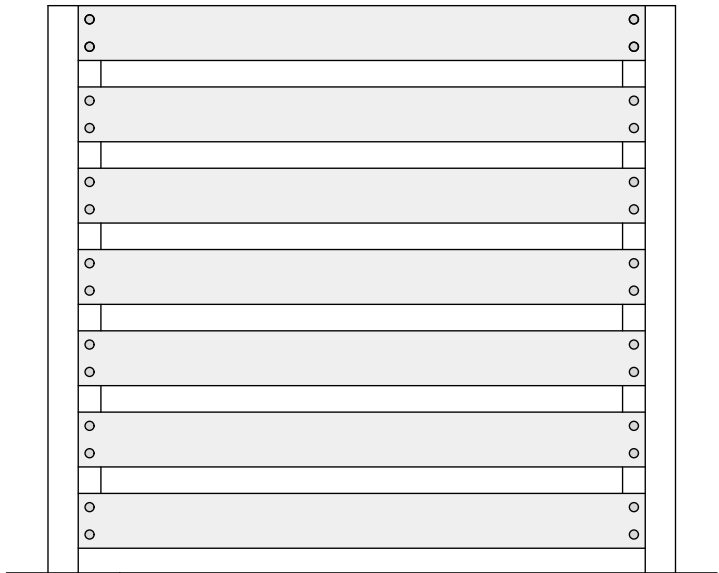

KOTEVNÍ SLOUPEK

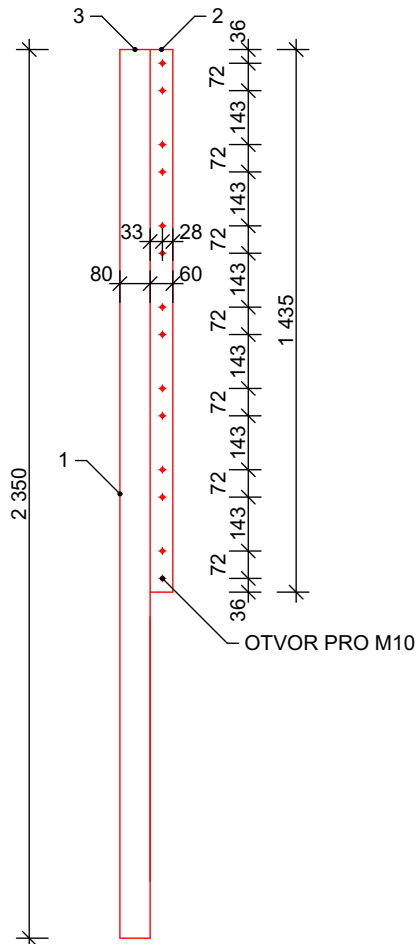

DETAIL „A“ - měřítko 1:2

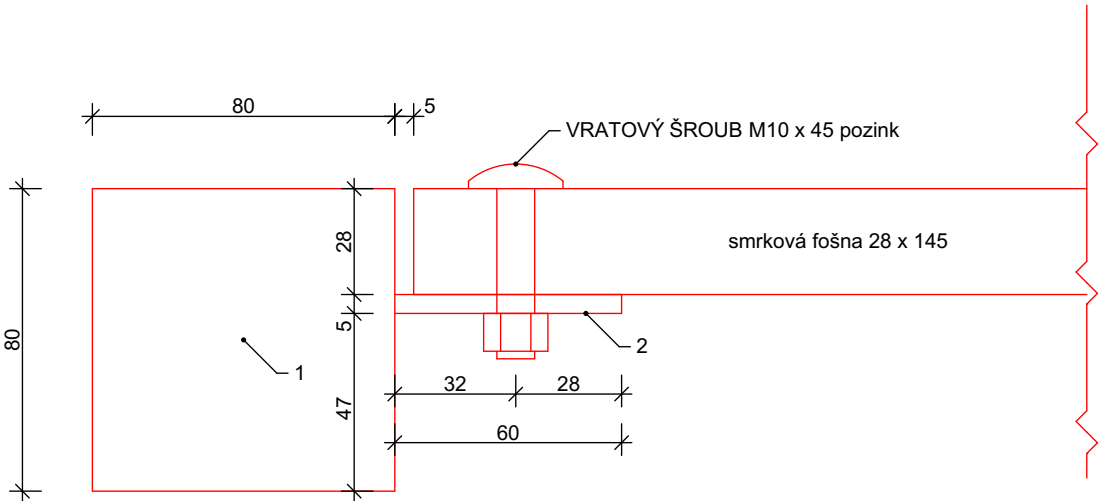




VÝPIS DŘEVĚNÝCH MATERIÁLŮ

| OZN. | TYP | MATERIÁL | ROZMĚR (mm) | DÉLKA (m) | POČET (ks) |
|------|-------|----------|-------------|-----------|------------|
| F1 | FOŠNA | SMRK | 28 x 145 | 1,48 | 14 |
| F2 | FOŠNA | SMRK | 28 x 145 | 1,47 | 28 |
| F3 | FOŠNA | SMRK | 28 x 145 | 1,09 | 28 |

POZNÁMKA:

- JEKLY BUDOU MÍT POVRCHOVOU ÚPRAVU ŽÁROVÉ ZINKOVÁNÍ
- OPLÁŠTĚNÍ - SMRKOVÁ FOŠNA 28 x 145 mm, NÁTĚR LAZURA (RAL 7044)
- MEZERY MEZI DESKAMI 70 mm
- V MÍSTĚ UPEVNĚNÍ FOŠEN VE SLOUPCÍCH VYVRTAT OTVORY PRO VRATOVÉ ŠROUBY M10
- KOTEVNÍ SLOUPKY BUDOU NA POVRCHU ZASLEPENY PLECHEM tl. 3 mm
- DETAIL UKOTVENÍ SLOUPKŮ VIZ VÝKRES D.101.6

Všecké informace na tomto výkrese jsou duševním vlastnictvím Ing. Davida Klimši, jejich použití nebo odevzdání třetí osobě je možné pouze s písemným souhlasem autora.

| | | | | |
|---|-----------------------|---------------------------------------------------------------------------------------|---|------------|
| Zodpovědná osoba | Kontroloval | Vypracoval | <div><div><div></div><div>Ing. David Klimša</div><div>projekční činnost</div></div><div>Prostřední Bludovice 133 739 37 Horní Bludovice e-mail: davidklimsa@seznam.cz tel.: +420 732 539 760</div></div> | |
| Ing. David Klimša | Ing. Miroslav Skupník | Ing. David Klimša | | |
|  | |  | | |
| Razítko, podpis | | | | |
| <div>Název projektové dokumentace</div> <div>Úprava, rekonstrukce nebo vybudování zpevněných ploch pro stanoviště kontejnerů na území statutárního města Frýdek-Místek - u 11. ZŠ</div> <div>Název stavebního objektu</div> <div>SO 101 Zpevněná plocha</div> <div>Název výkresu</div> <div>Konstrukce stěny</div> | | | Formát | 3 x A4 |
| | | | Datum | říjen/2022 |
| | | | Stupeň | DÚS + DPS |
| | | | č. zakázky | DK09/2022 |
| | | | Měřítko | č. výkresu |
| Autorizovaný inženýr ČKAIT 1103927 Ing. David Klimša | | | 1:20 | D.101.4 |