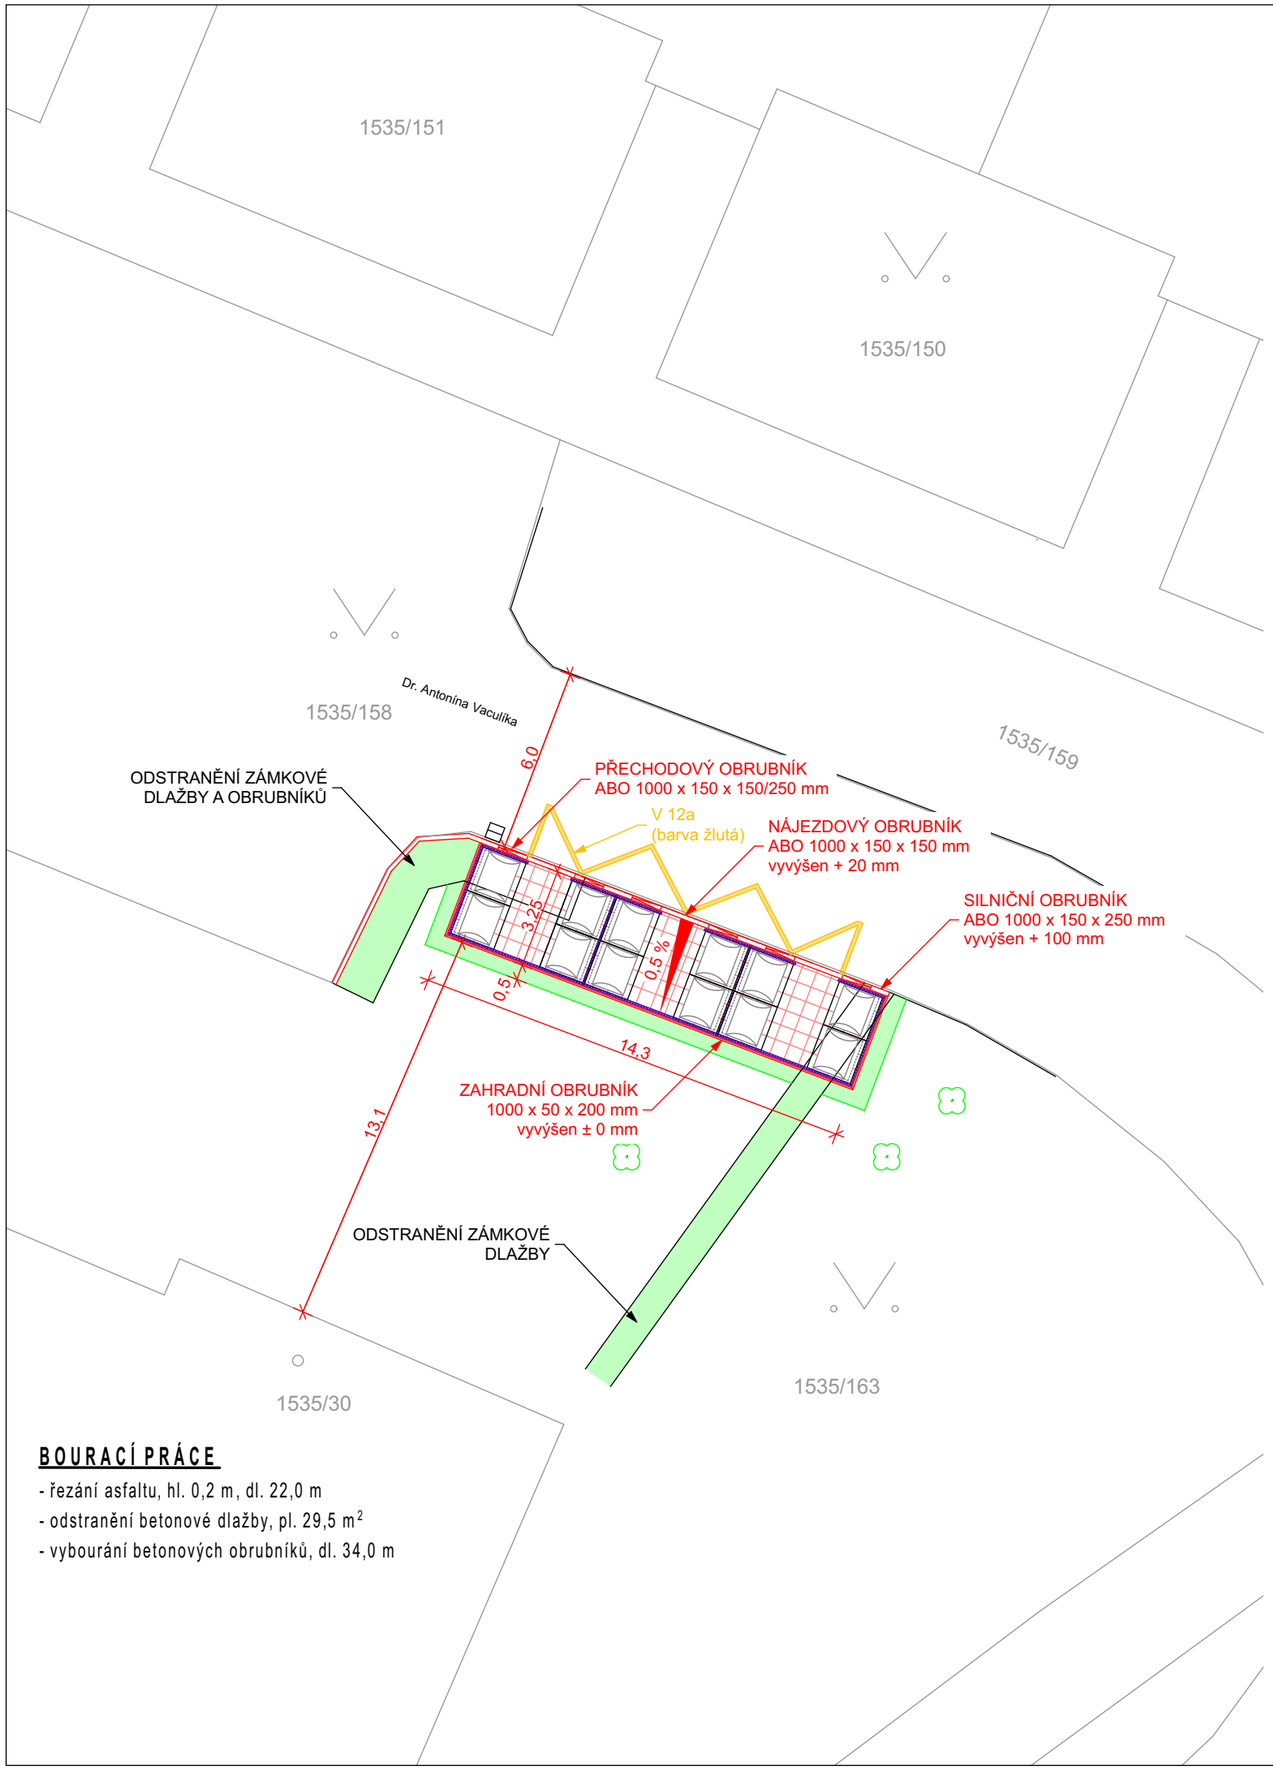

BOURACÍ PRÁCE

- řezání asfaltu, hl. 0,2 m, dl. 22,0 m
- odstranění betonové dlažby, pl. 29,5 m^2
- vybourání betonových obrubníků, dl. 34,0 m

LEGENDA

- KATASTRÁLNÍ MAPA
- STÁVAJÍCÍ STAV
- NOVÝ STAV

SO 101 ZPEVNĚNÁ PLOCHA

- KONTEJNEROVÉ STÁNÍ, zámková dlažba, 200 x 200 x 60 mm, barva šedá, bez fazety, pl. 45,2 m^2
- OHUMUSOVÁNÍ tl. 100 mm + ZATRAVNĚNÍ, pl. 31,0 m^2
- ZÁSTĚNA PRO KONTEJNEROVÉ STÁNÍ, výška 1,50 m
  sloupky JEKL 80 x 80 x 3 mm, výplň SMRKOVÁ FOŠNA 28 x 145 mm, nátěr lazura (RAL 7044)

POZNÁMKA:

- PŘED ZAPOČETÍM VEŠKERÝCH PRACÍ JE NUTNO PROVÉST VYTYČENÍ VŠECH INŽENÝRSKÝCH SÍTÍ
- VÝKOPOVÉ PRÁCE V OCHRANNÝCH PÁSMECH INŽENÝRSKÝCH SÍTÍ, MUSÍ BÝT PROVÁDĚNY RUČNĚ
- VÝKOPOVÉ PRÁCE BUDOU PROVÁDĚNY V SOULADU S ČSN 73 6133

S

Veškeré informace na tomto výkrese jsou duševním vlastnictvím Ing. Davida Klimši, jejich použití nebo odevzdání třetí osobě je možné pouze s písemným souhlasem autora.

Zodpovědná osoba	Kontroloval	Vypracoval
Ing. David Klimša	Ing. Miroslav Skupník	Ing. David Klimša
Razítko, podpis		

Autorizovaný inženýr ČKAIT 1103927
Ing. David Klimša

Název projektové dokumentace

Úprava, rekonstrukce nebo vybudování zpevněných ploch pro stanoviště kontejnerů na území statutárního města Frýdek-Místek - Dr. A. Vaculíka 1895

Název stavebního objektu

Situační výkresy

Název výkresu

Katastrální situační výkres

Ing. David Klimša
projekční činnost
Prostřední Bludovice 133
739 37 Horní Bludovice
e-mail: davidklimsa@seznam.cz
tel.: +420 732 539 760

Formát	2 x A4
Datum	říjen/2022
Stupeň	DÚS + DPS
č. zakázky	DK12/2022
Měřítko	1:200
č. výkresu	C.2