


**LEGENDA:**

ODSTRANĚNÍ UMĚLÉHO TRÁVNÍKU VČ. VSYPU GRANULÁTU A PÍSKU, DDVOZ, LIKVIDACE ... 7.615,0M2

ODSTRANĚNÍ PODLOŽKY POD TRÁVNÍKEM, DDVOZ, LIKVIDACE ... 7.615,0M2

VYBUDOVÁNÍ OBRUB VČ. BETON. LOŽE ... 252,0M

ODSTRANĚNÍ VYBAVENÍ (BRANEK) VČ. BETON. PATEK ... 2 BRANKY, 4 PATKY

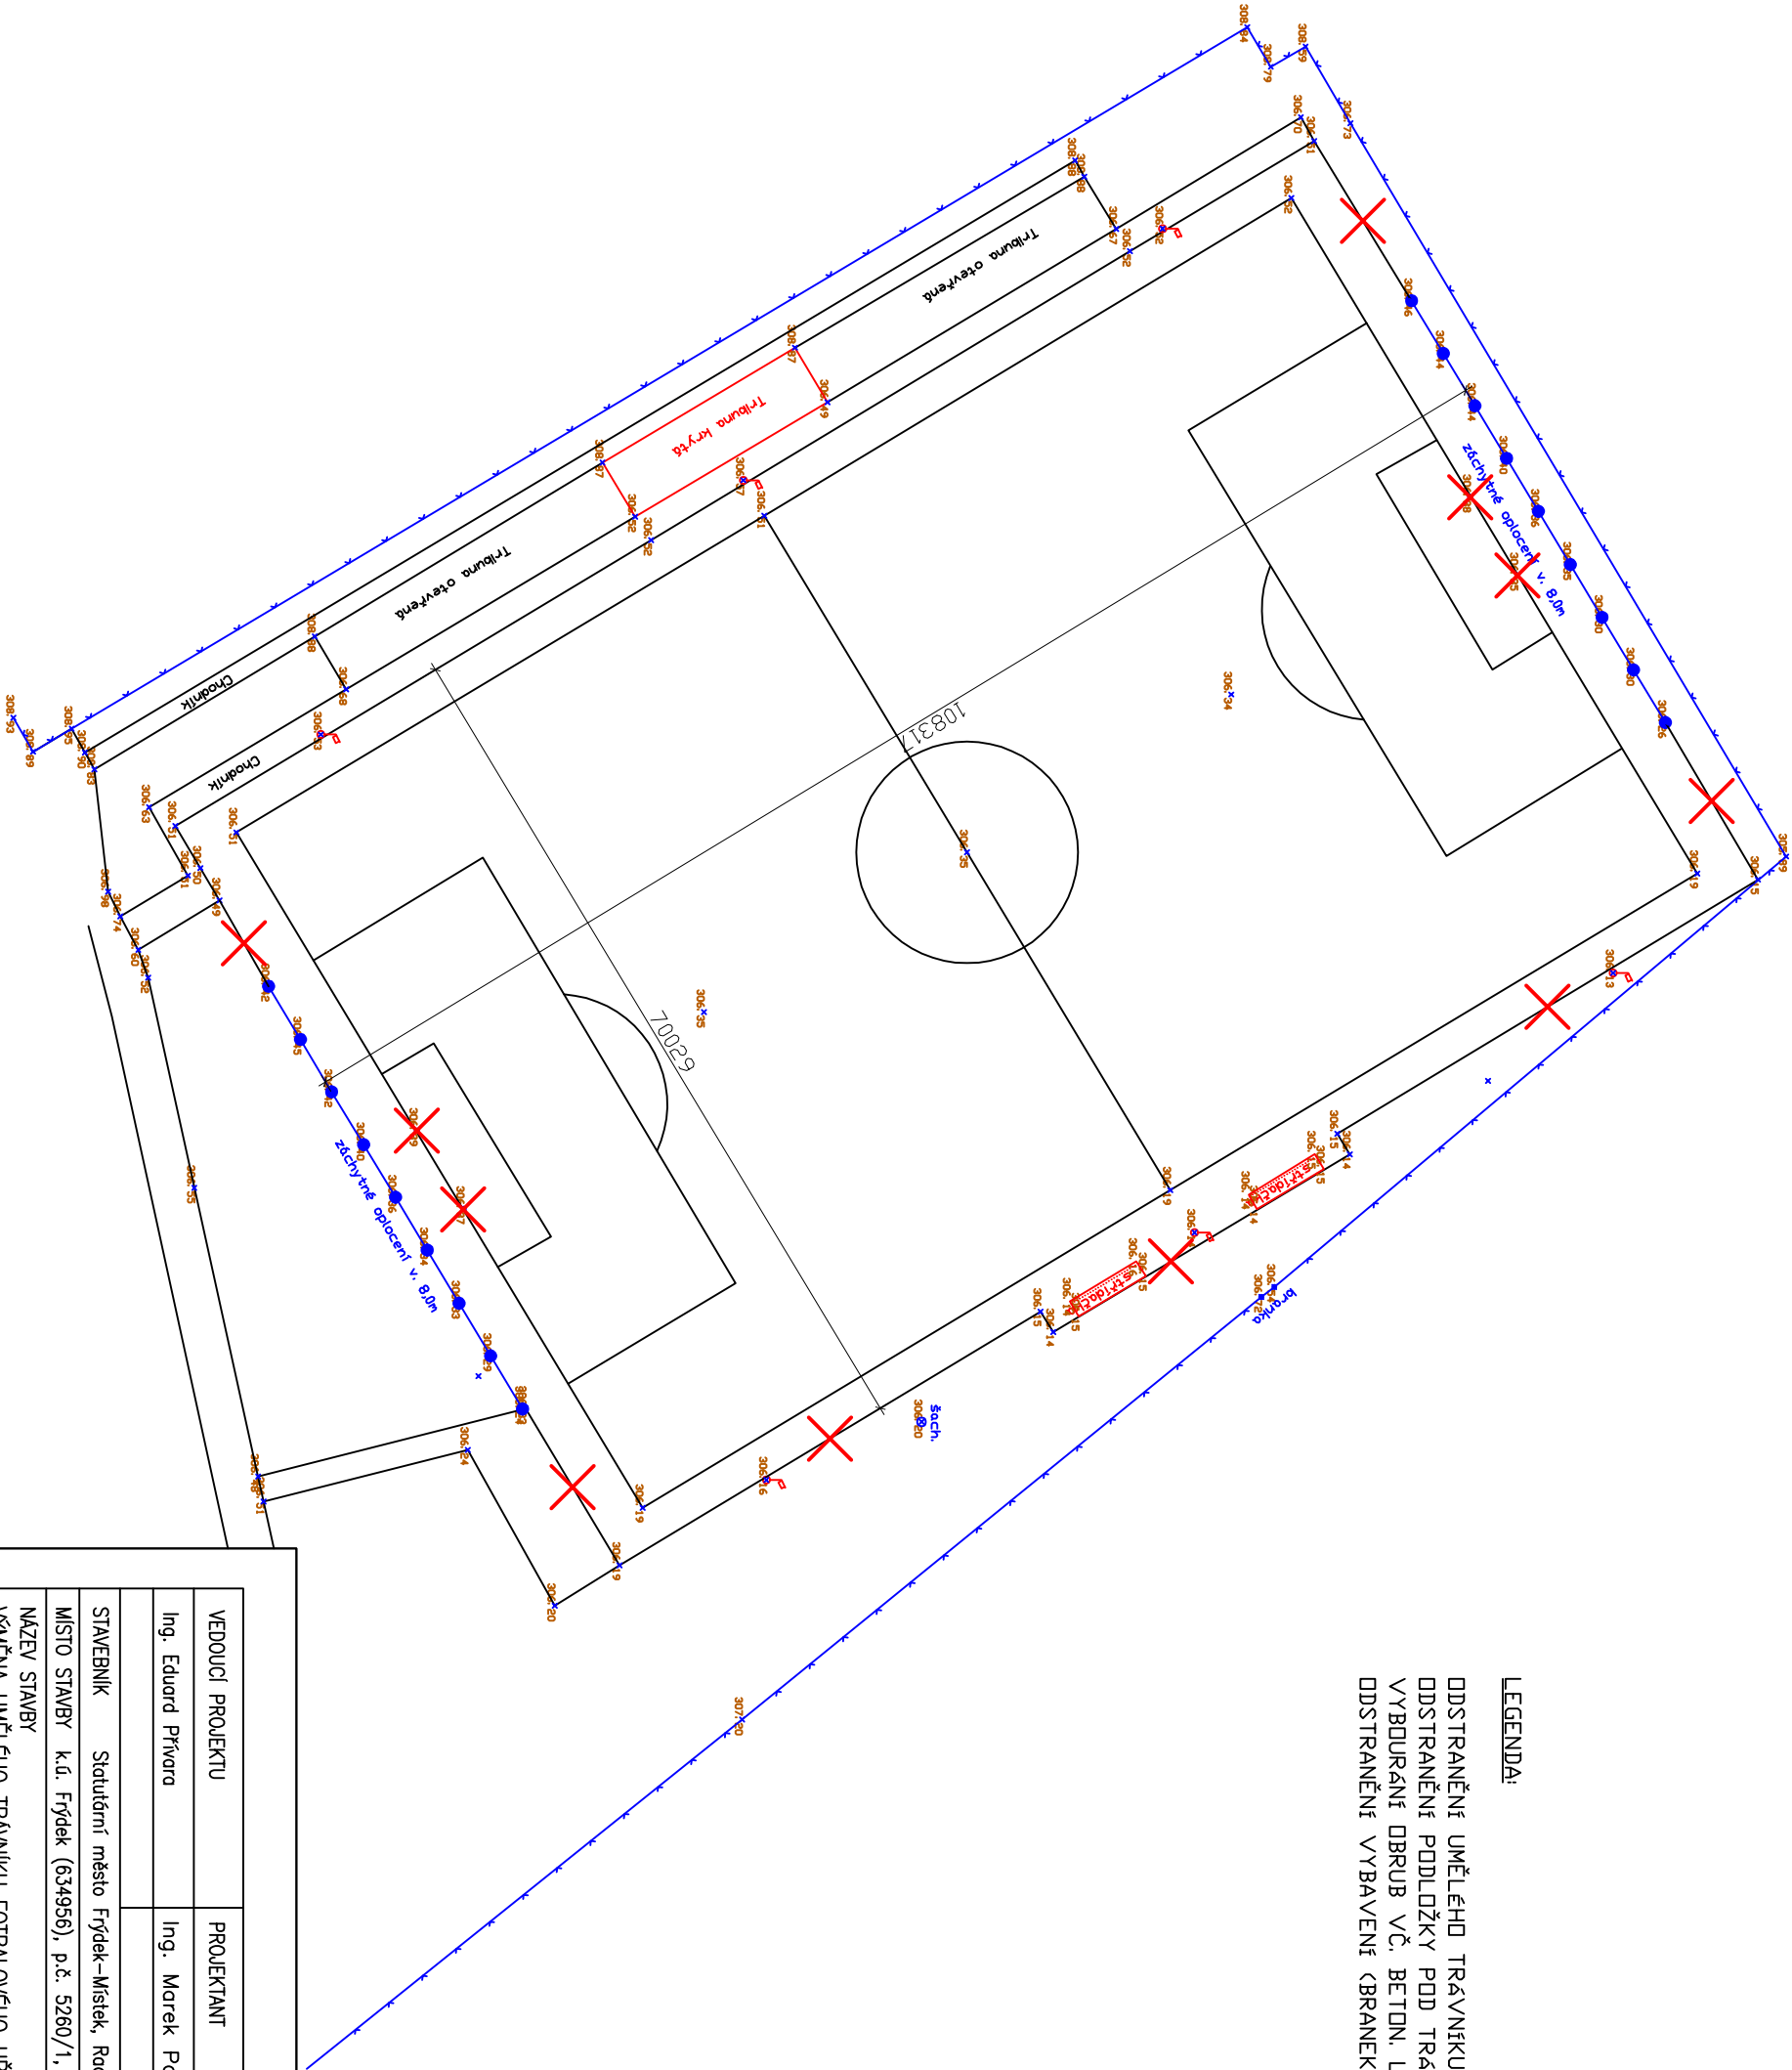

VEDOUcí PROJEKTU		PROJEKTANT		KRESLIL, PSAL	
Ing. Eduard Přivara		Ing. Marek Popoušek		Ing. Marek Popoušek	
STAVEBNÍK		Statutární město Frýdek-Místek, Rodniční 1148, 738 01 Frýdek-Místek (IČ 00296643)		Ing. Marek Popoušek Prostřední Bludovice 844 739 37 Horní Bludovice tel. 602 767 631 popousek.marek@seznam.cz	
MÍSTO STAVBY		k.ú. Frýdek (634956), p.č. 5260/1, 5281/3, 5285/2		IČ 87696754 DIČ CZ7601245564	
NÁZEV STAVBY VÝMĚNA UMĚLÉHO TRÁVNÍKU FOTBALOVÉHO HRŠTĚ, AREÁL STOVKY		NÁZEV VÝKRESU BOURACÍ PRÁCE		FORMÁT	
				2x44	
				DATUM	
				PROSINEC 2023	
NÁZEV VÝKRESU BOURACÍ PRÁCE		MĚŘÍTKO 1 : 600		STUPĚŇ	
				DPS	
				Č. ZAKÁZKY	
				06/2023	
				ČÍSLO VÝKRESU	
				D.2	