ŘEZ A-A

M 1 : 35

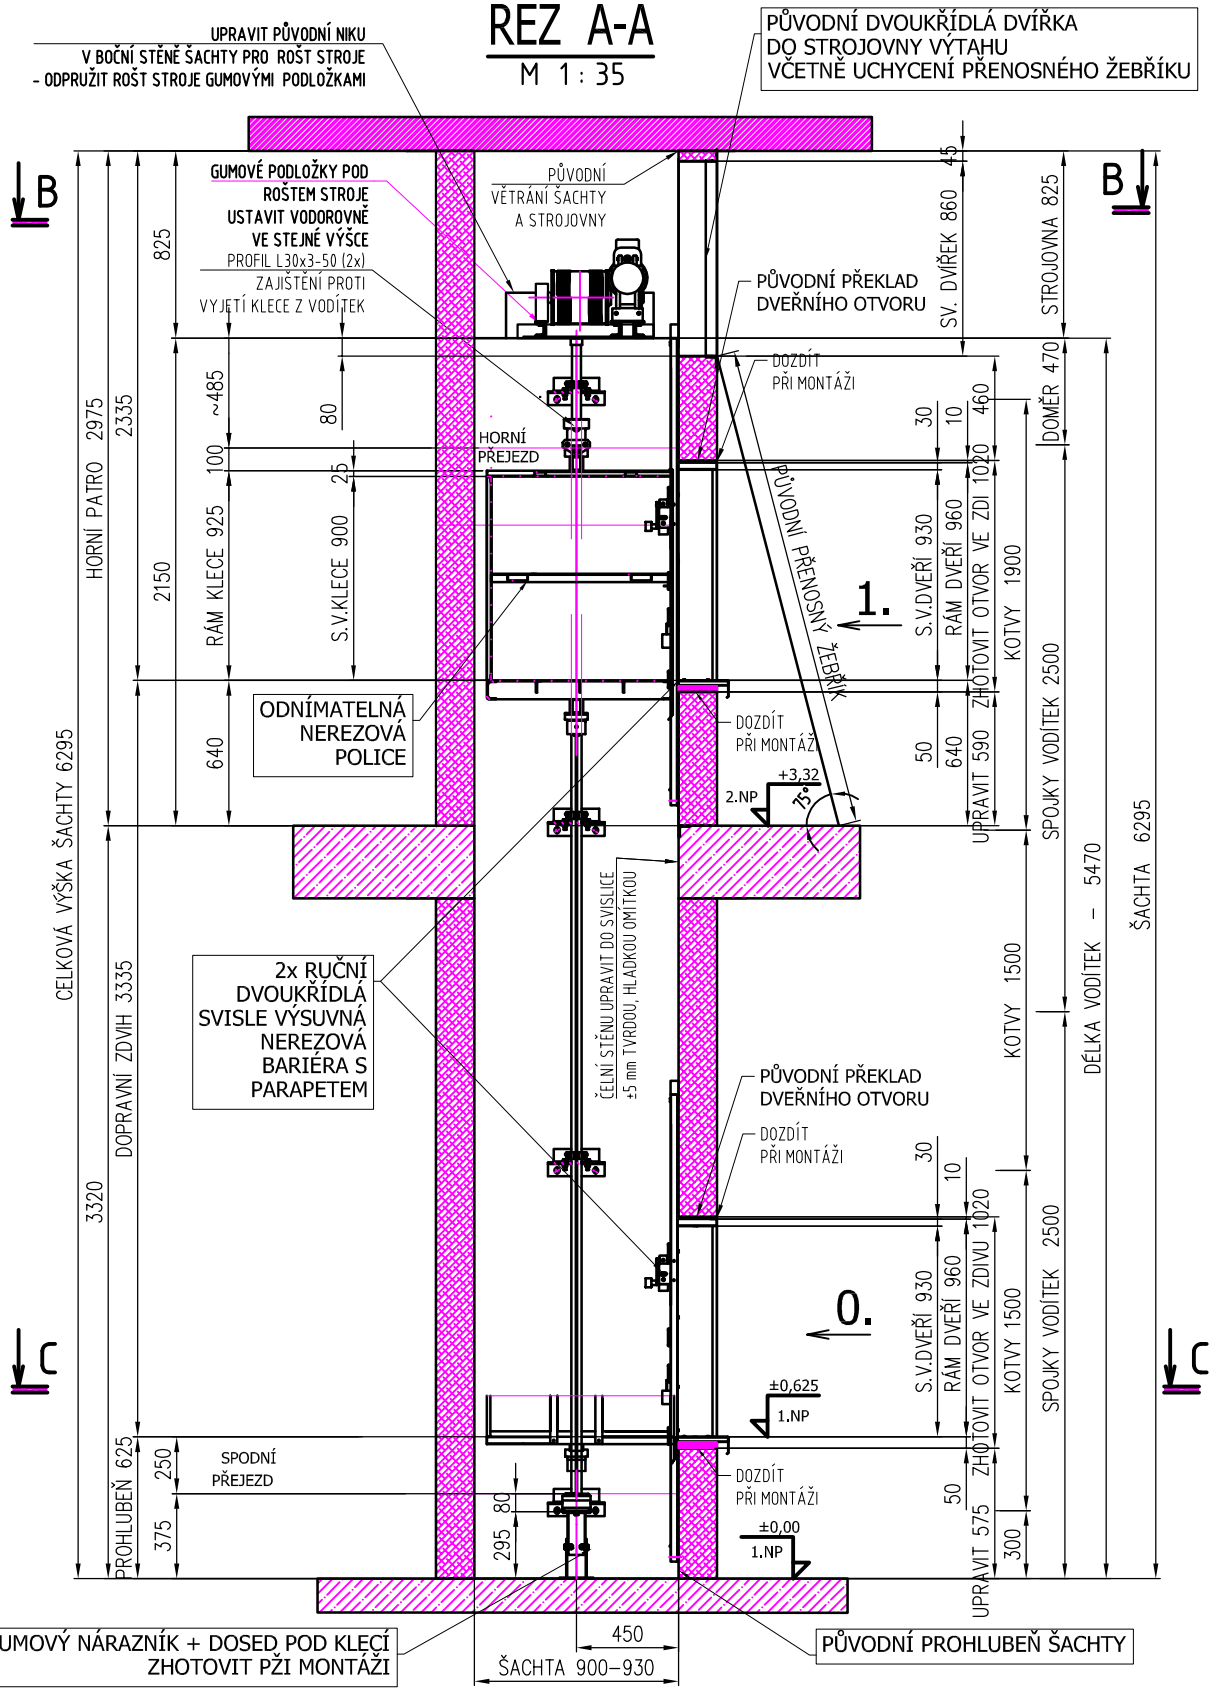

PROJEKTOVÁ DOKUMENTACE NENÍ DOKUMENTACÍ VÝROBNÍ

DISPOZIČNÍ VÝKRES VÝTAHU : **Mateřská škola POHÁDKA, Třanovského 404, Frýdek-Místek, příspěvková organizace**

KRESLIL : ING. CHROMÍK	ZAKÁZKA Č. :	MĚŘÍTKO: M 1 : 35

Název :

MALÝ NÁKLADNÍ VÝTAH : MNV 120 / 0,3

ŘEZ ŠACHTOU A-A

ČÍSLO VÝKRESU : List/Listů : 4/4

VZ 1600 / 2024