



DETAIL 1 – materiálové řešení středního dělicího ostrůvku přechodu pro chodce

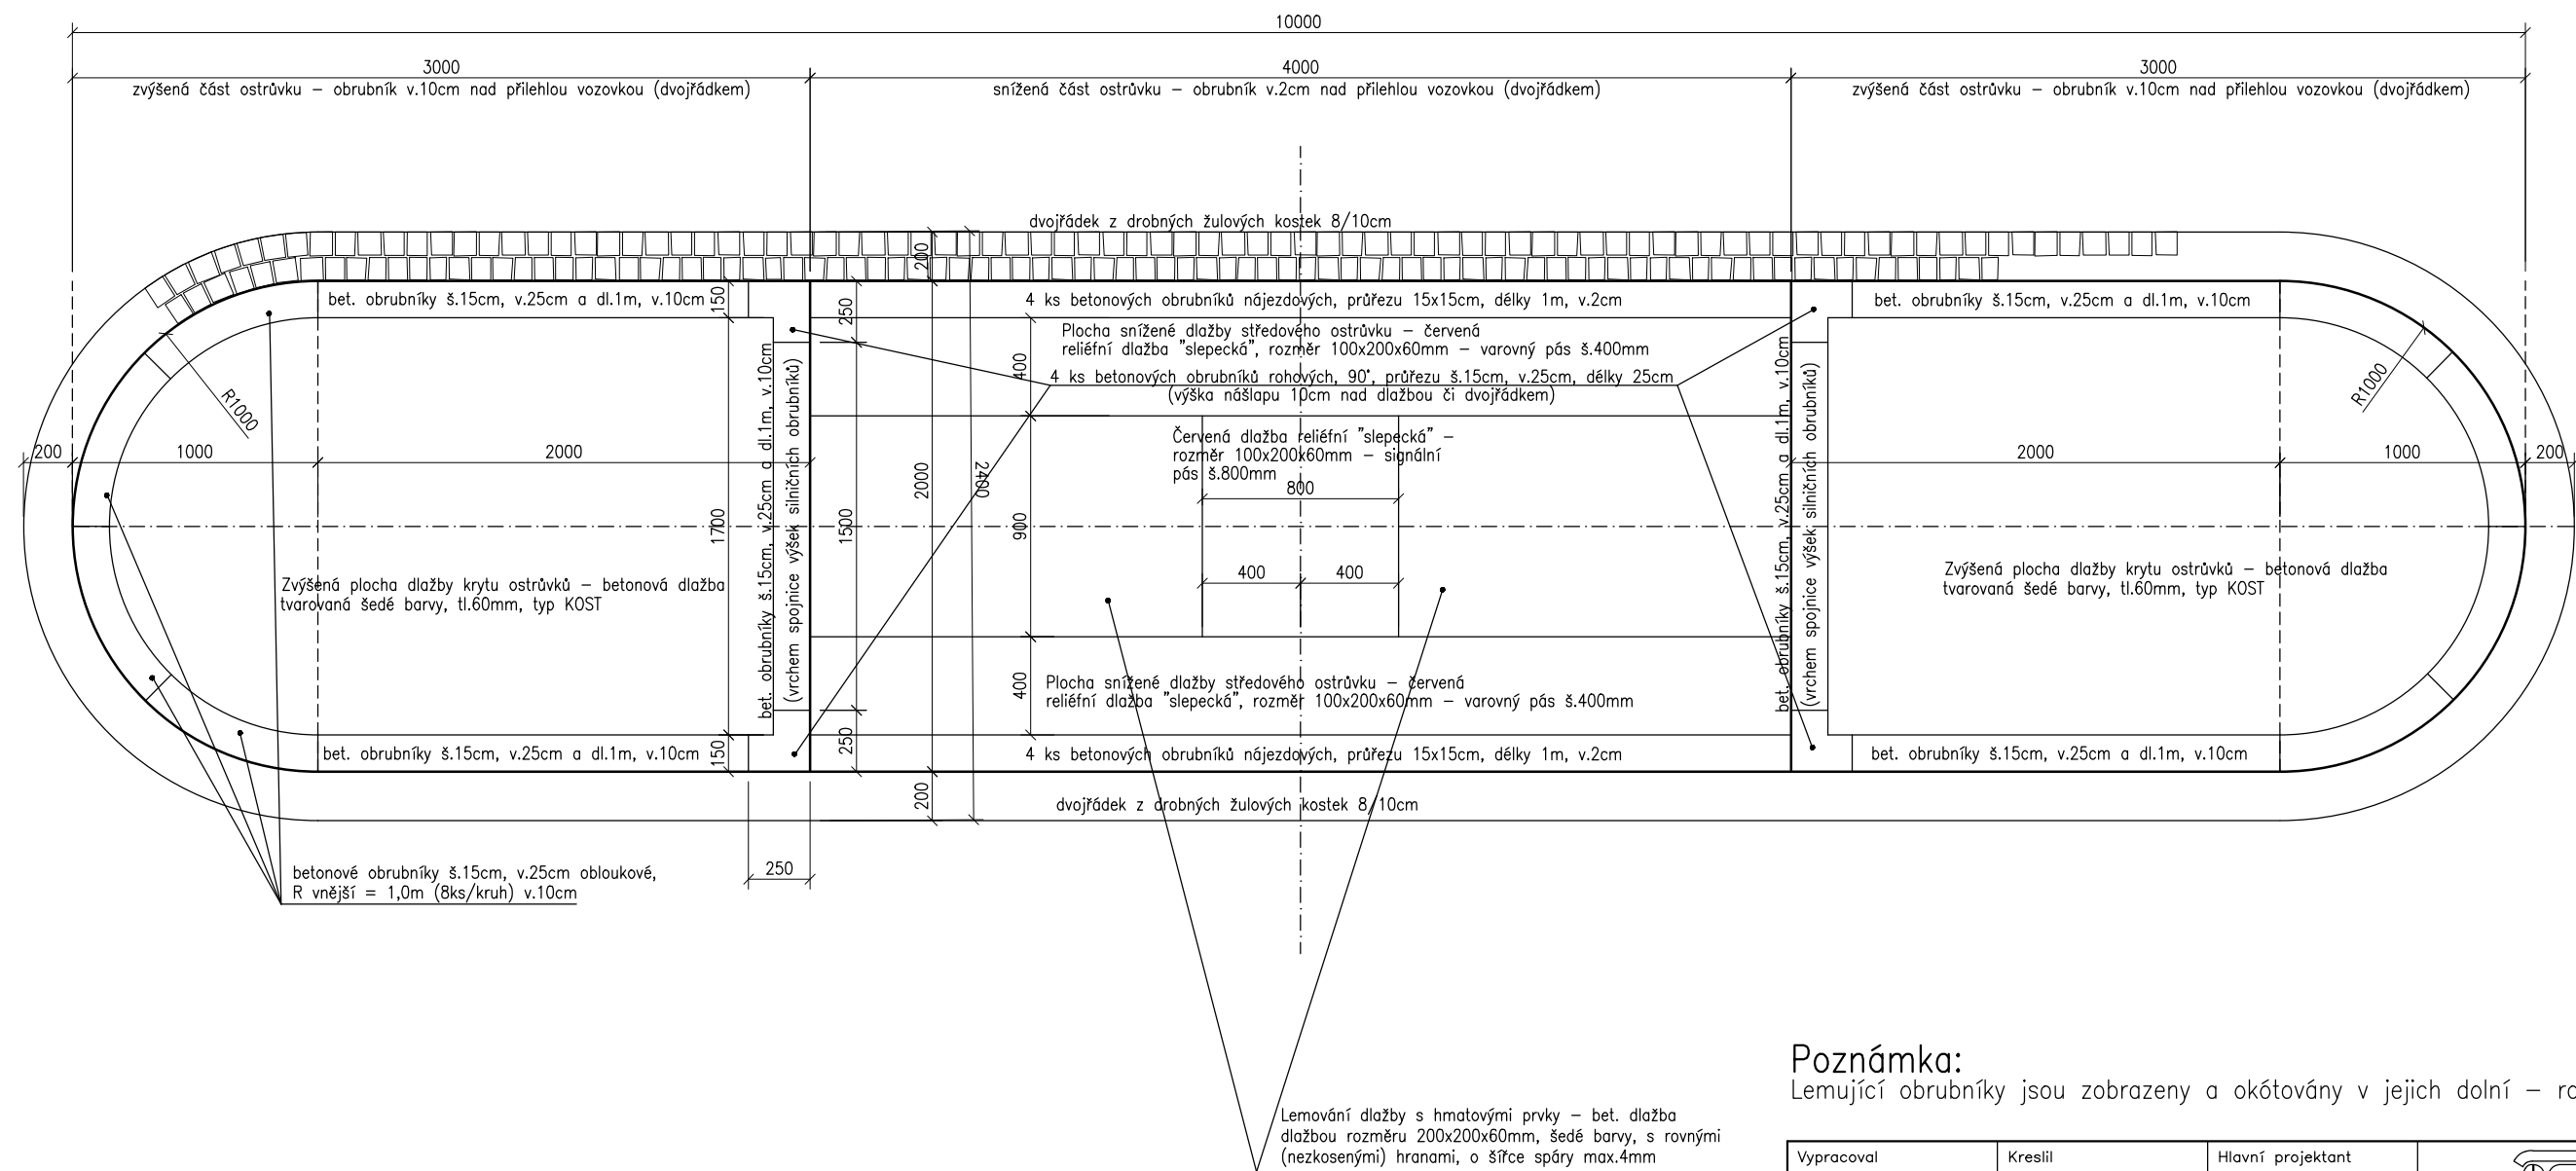

Poznámka:
Lemující obrubníky jsou zobrazeny a okótovány v jejich dolní – rozšířené části

Vypracoval	Kreslil	Hlavní projektant	<div> spol. s r. o. Potoční 1091, 738 01 Frýdek–Místek tel. 601227985, email: gorner.asa-fm@volny.cz</div>	
Ing. Svatopluk Görner		Ing. Svatopluk Görner		
Místo stavby	k.ú. Frýdek, ulice Těšínská, Slezská a TGM		Zak.čís.	ASA/2022/01
Stavebník	Statutární město Frýdek – Místek		Stupeň	DPS
Název akce	Rekonstrukce křižovatky ulic Těšínská a Slezská, včetně napojení plánovaného bulváru, k.ú. Frýdek – Il.		Datum	04/2023
			Formát	2A4
Obsah	DETAIL 1 – materiálové řešení středního dělicího ostrůvku		Měř.	1:30
			Pril.č.	D.1.1.11.3