




Provedení základu pro ocelový
bezpaticový stožár B8, d 159

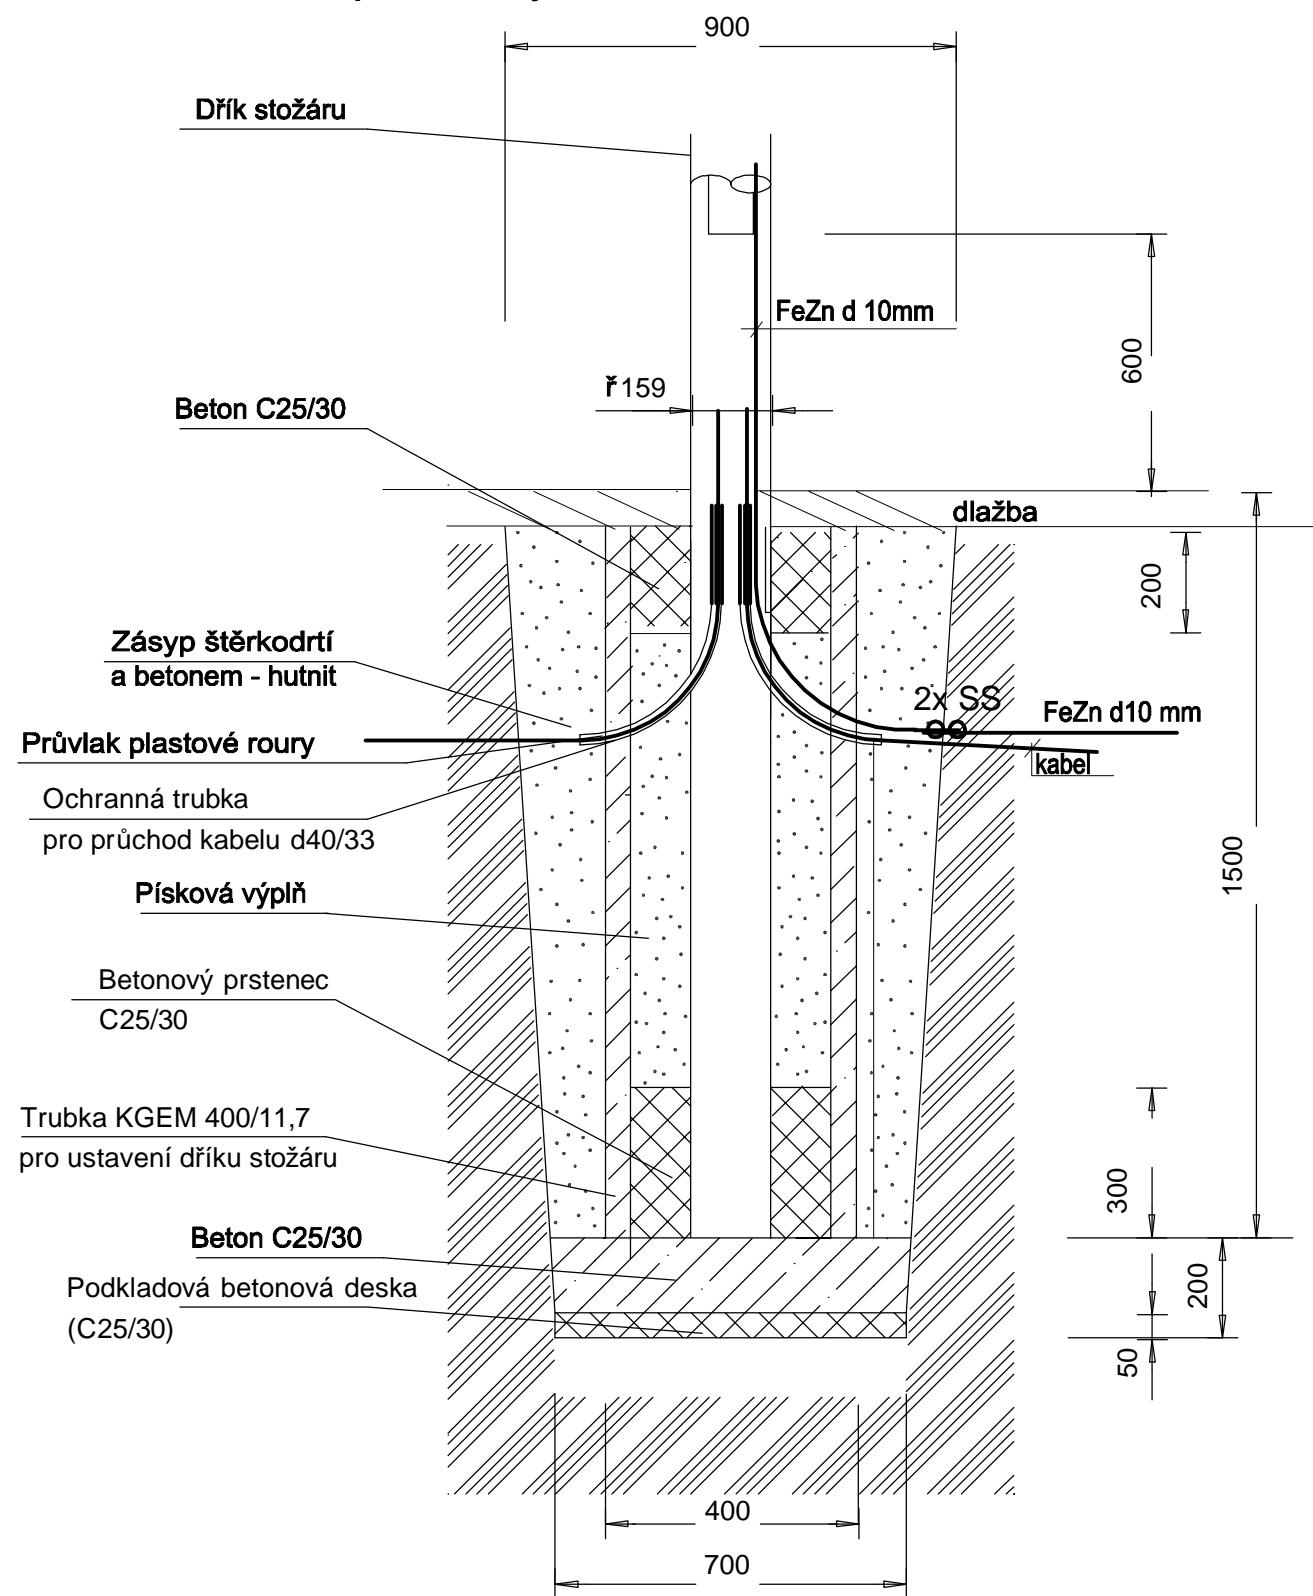

Provedení základu pro přechodový
ocelový bezpaticový stožár výšky 6m

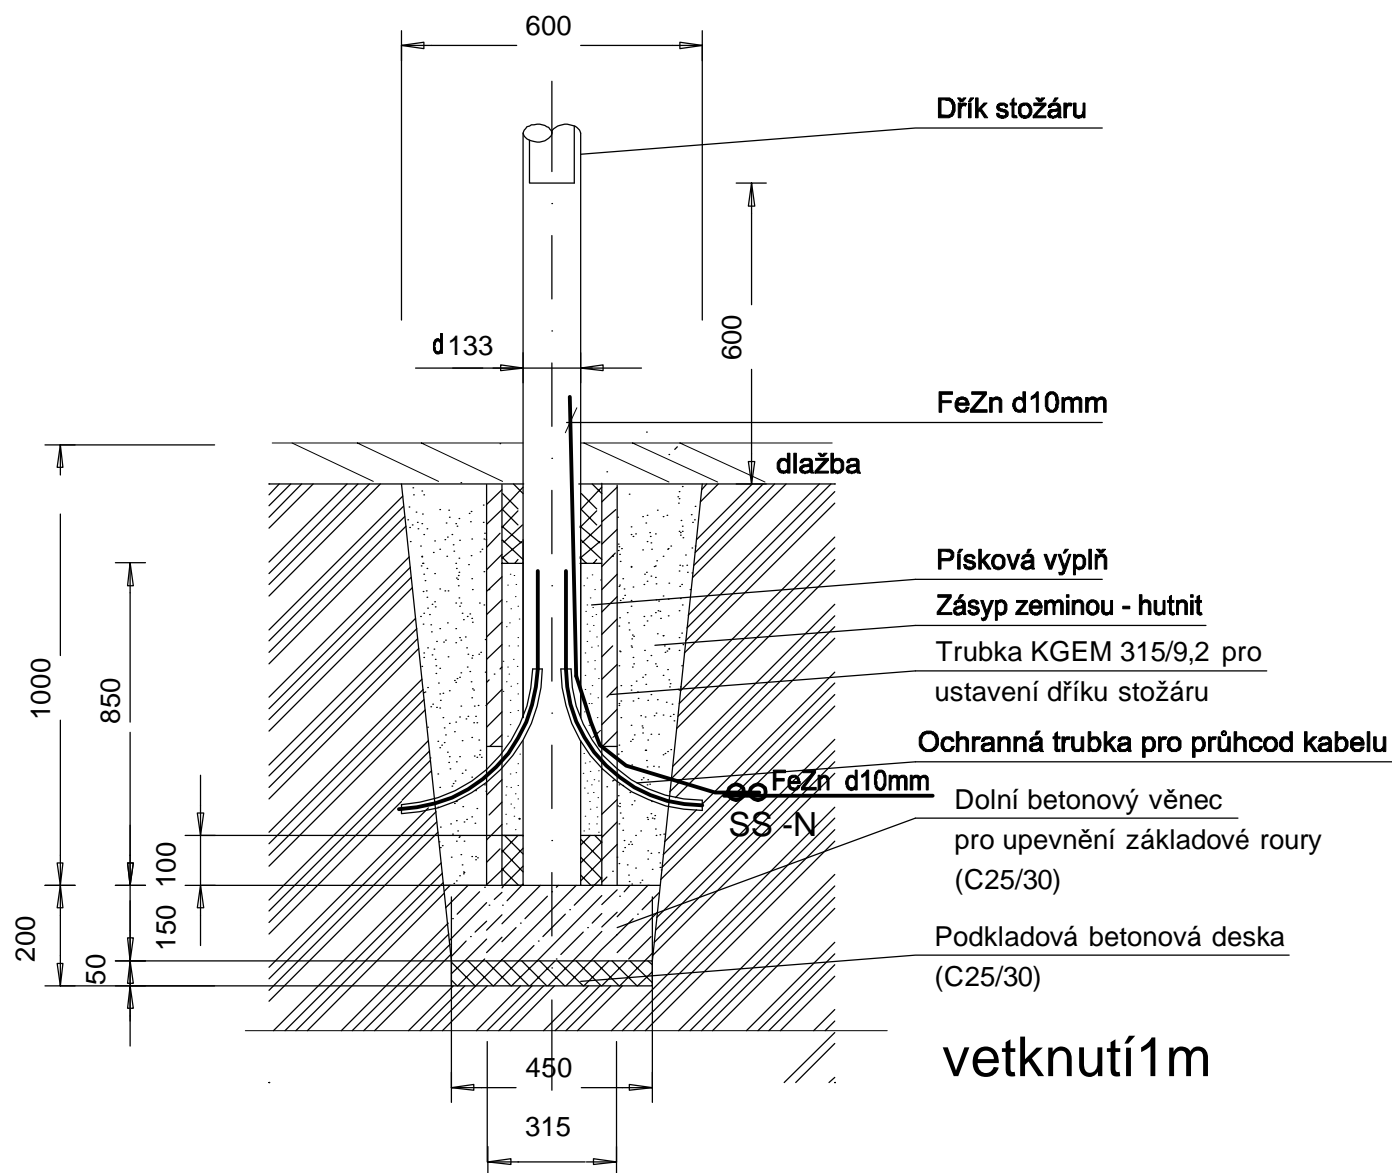

| | | | | |
|------------------|---|-----------------------|--|-------------|
| Vypracoval | Zodp.projektant specializace | Zodp.projektant |  Potoční 1091, 738 01 Frýdek-Místek tel. 601227985, email: gorner.asa-fm@volny.cz | |
| Libuše Svolinská | Libuše Svolinská | Ing. Svatopluk Görner | | |
| Místo stavby | k.ú. Frýdek, ulice Těšínská, Slezská a TGM | | Zak.čís. | ASA/2022/01 |
| Investor | Statutární město Frýdek – Místek | | Stupeň | DPS |
| Název akce | Rekonstrukce křižovatky ulic Těšínská a Slezská, včetně napojení plánovaného bulváru, k.ú. Frýdek – II. | | Datum | 04/2023 |
| Objekt | SO 401 Veřejné osvětlení | | Formát | 2A4 |
| Obsah | Základ pro stožár | | Výkres č. | Výtis č. |