
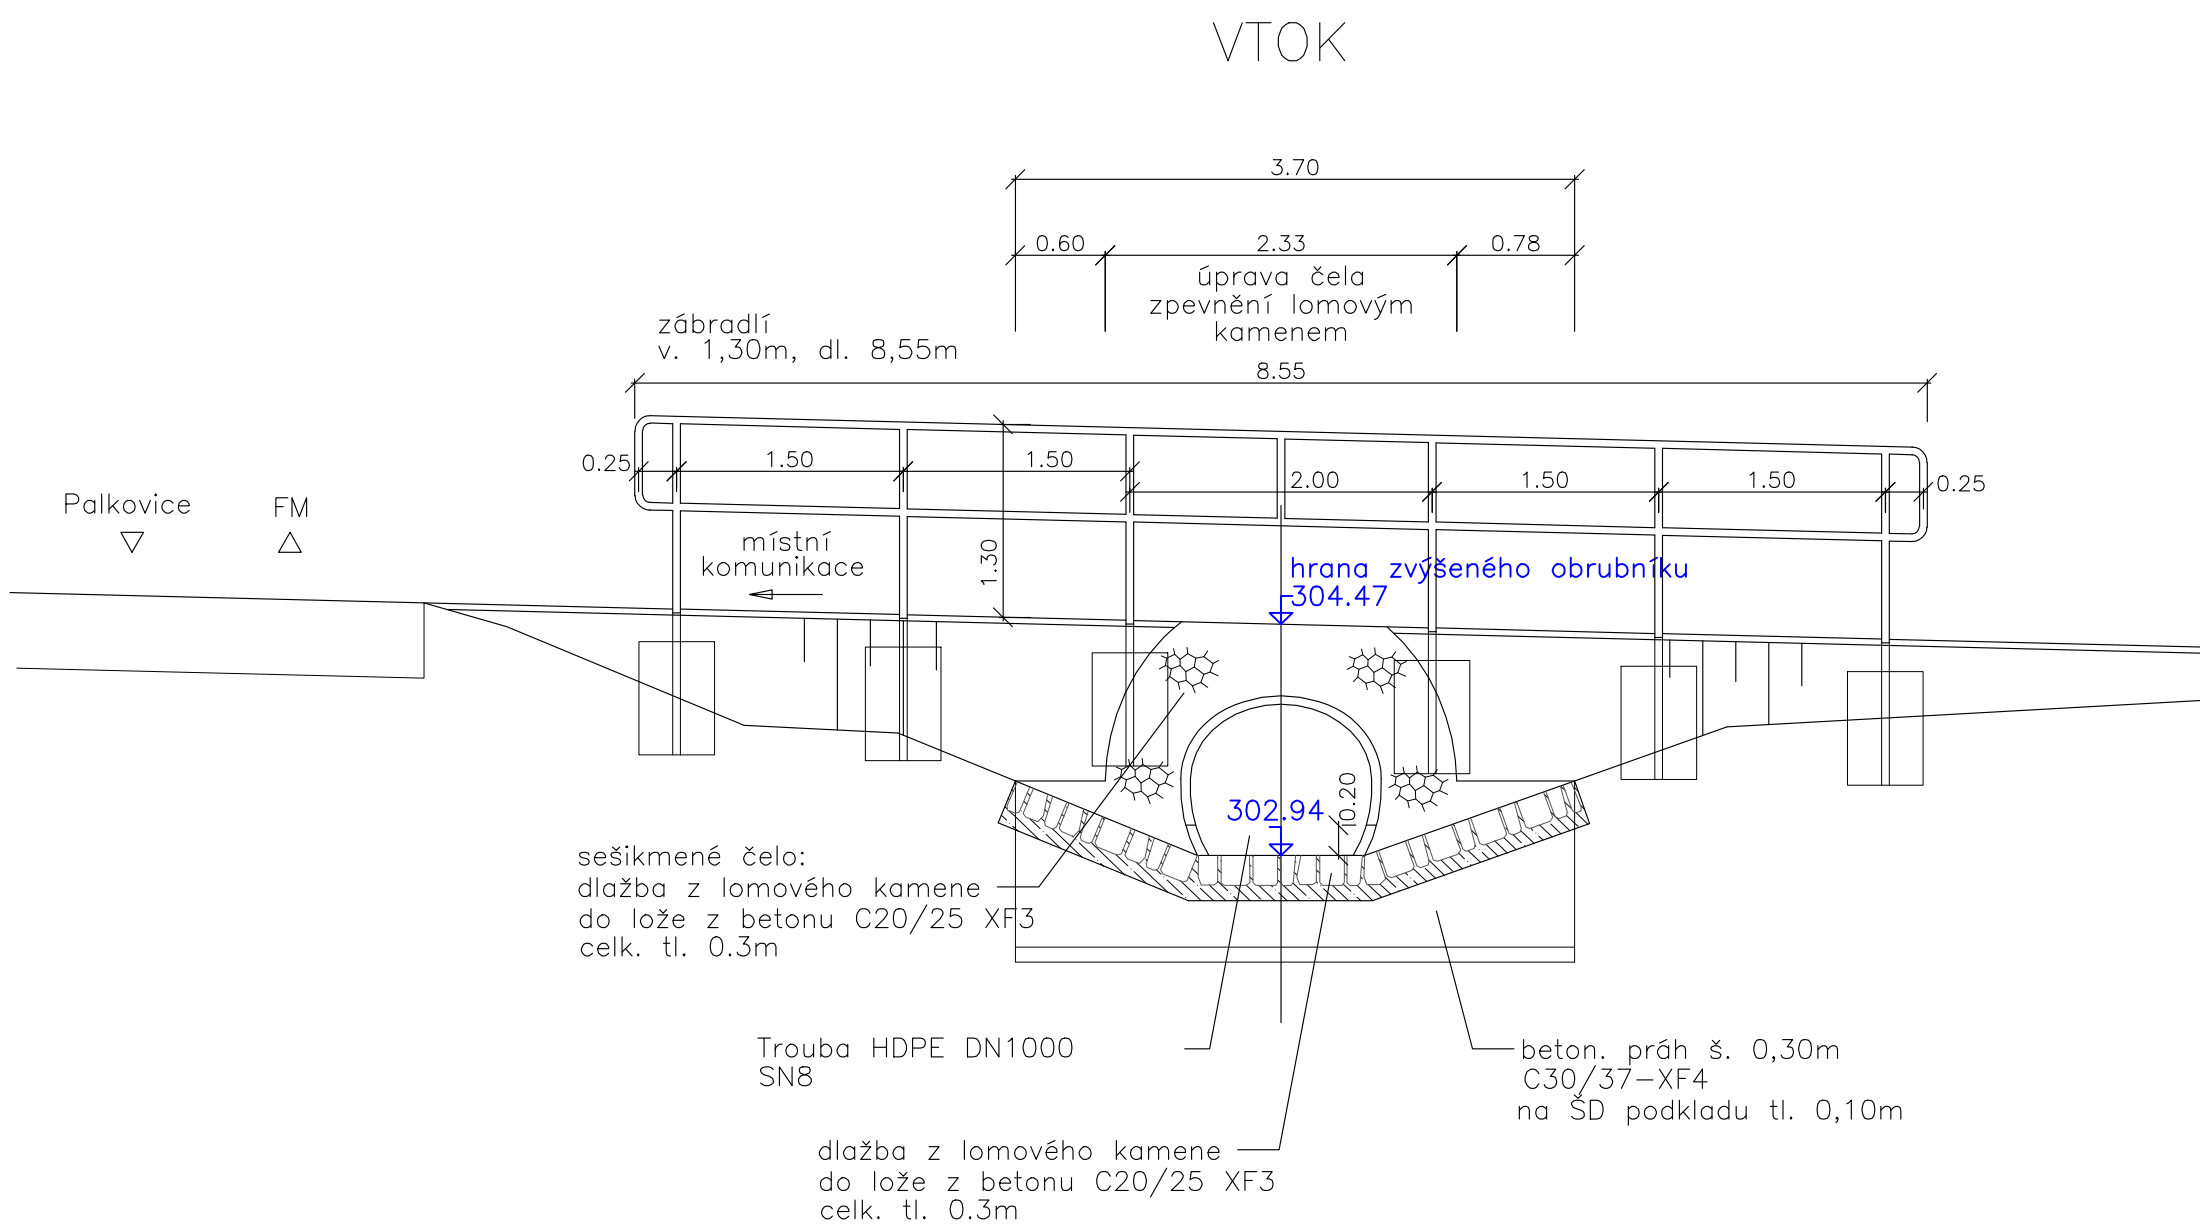
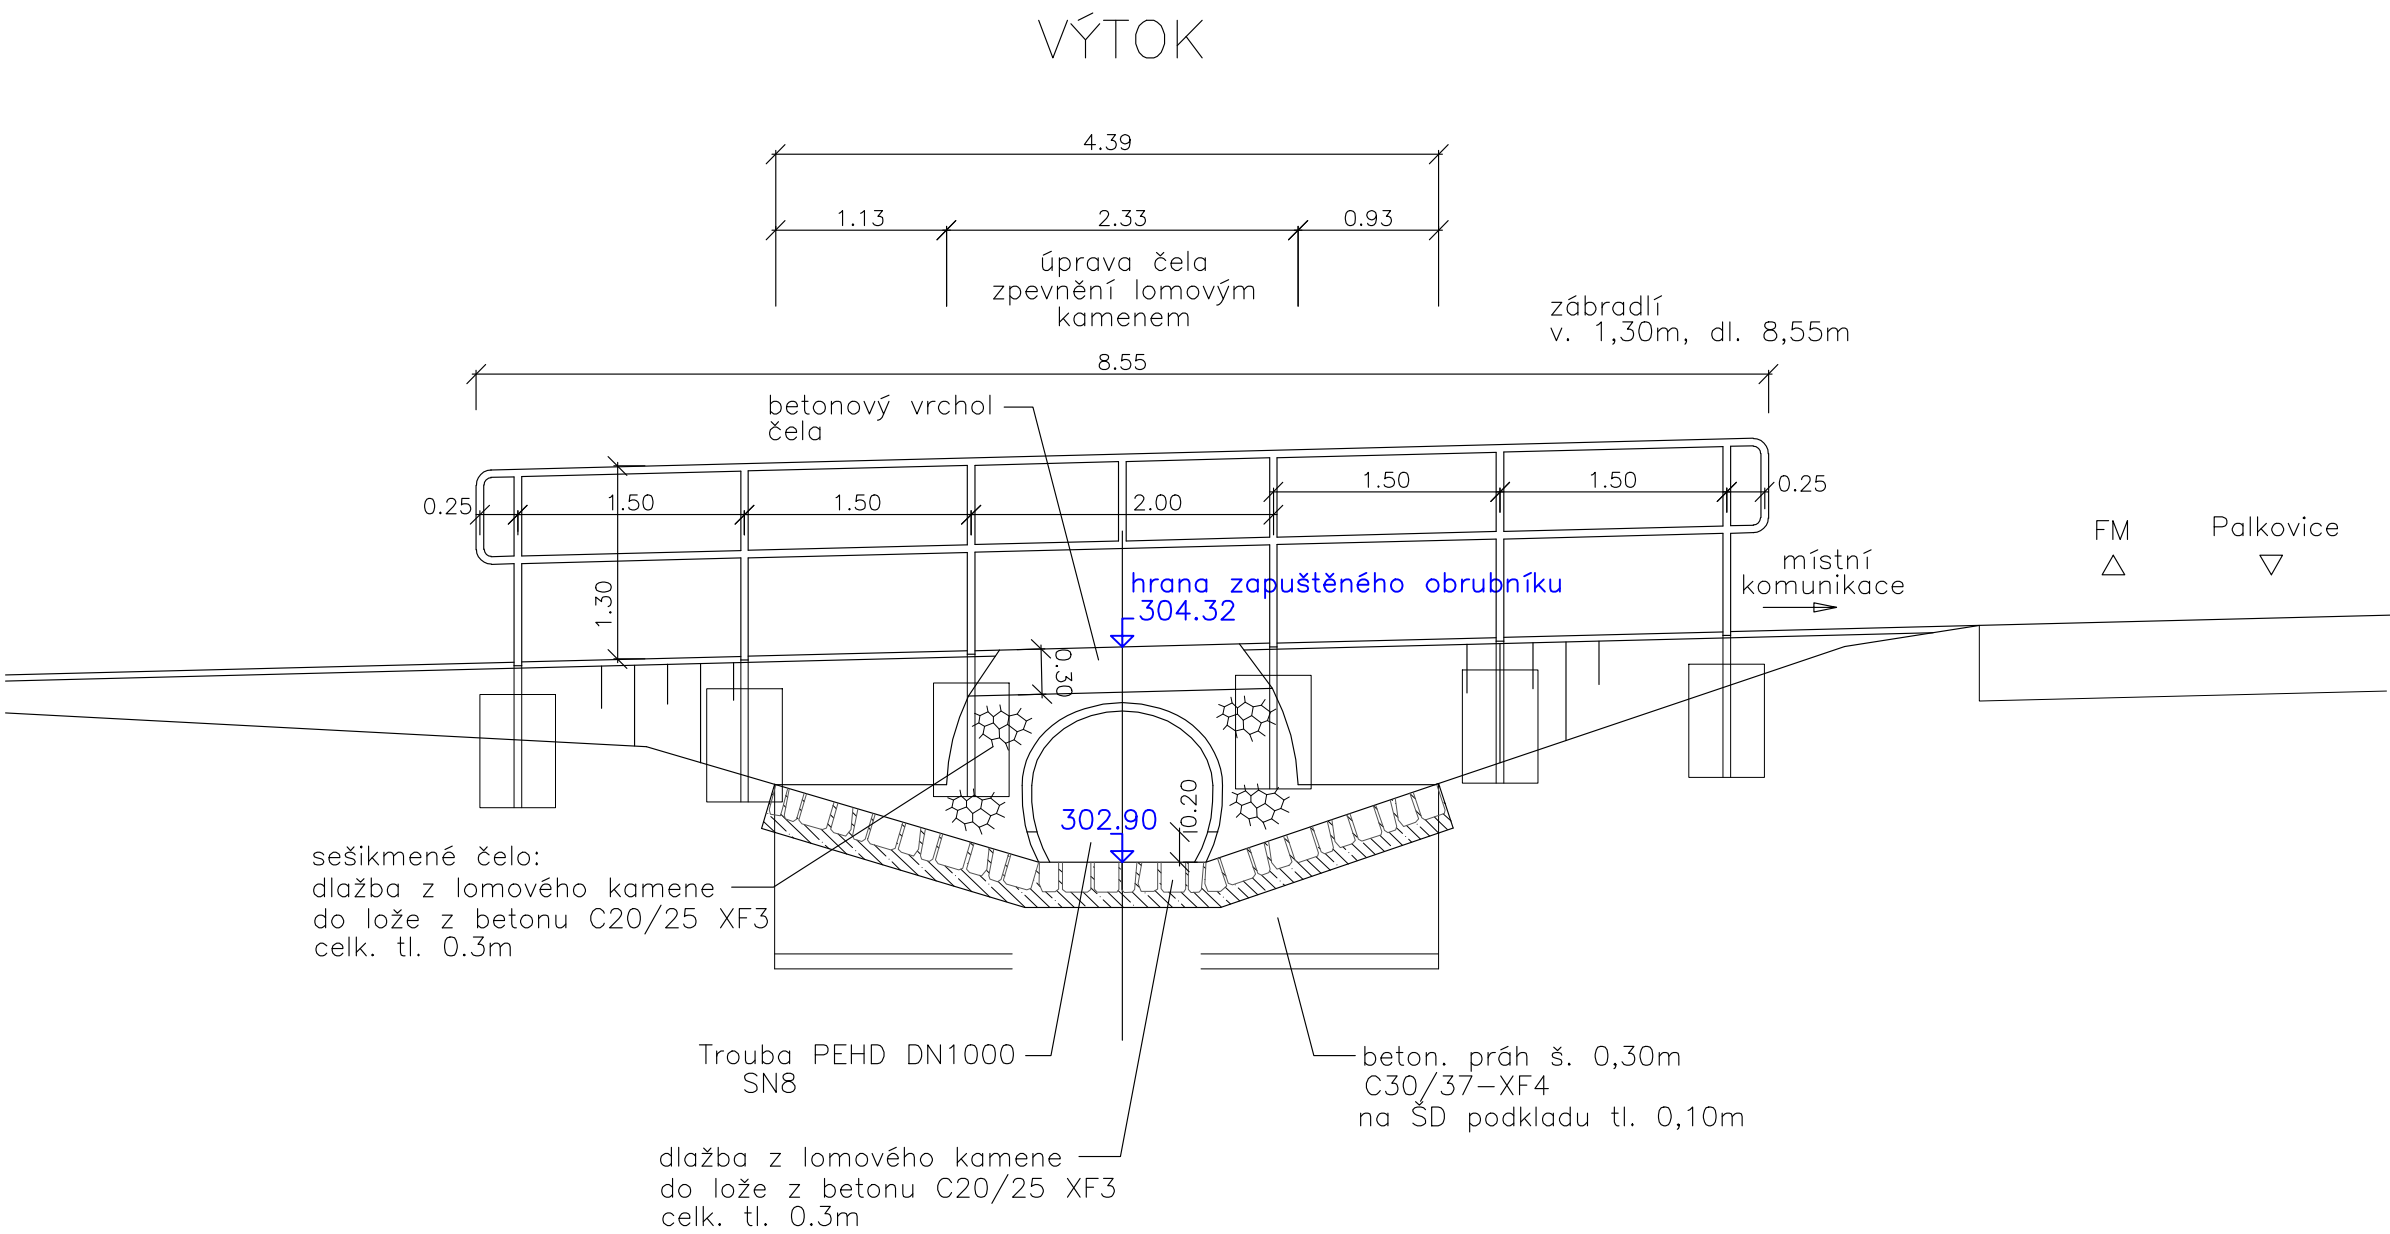
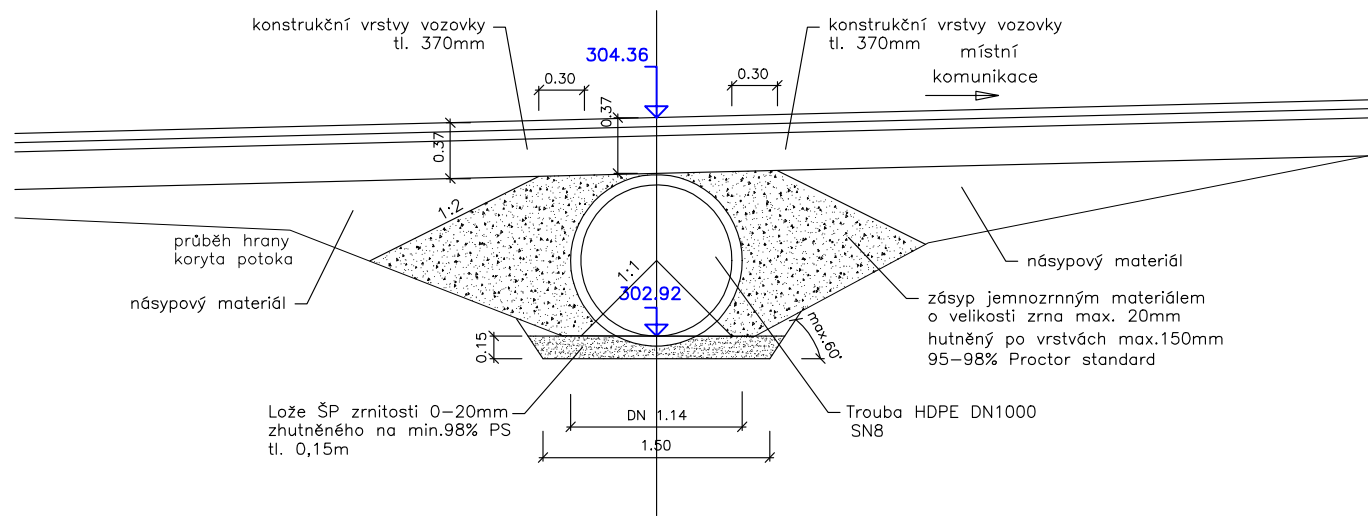


km 0,006 80 – šikmý řez osou propustku

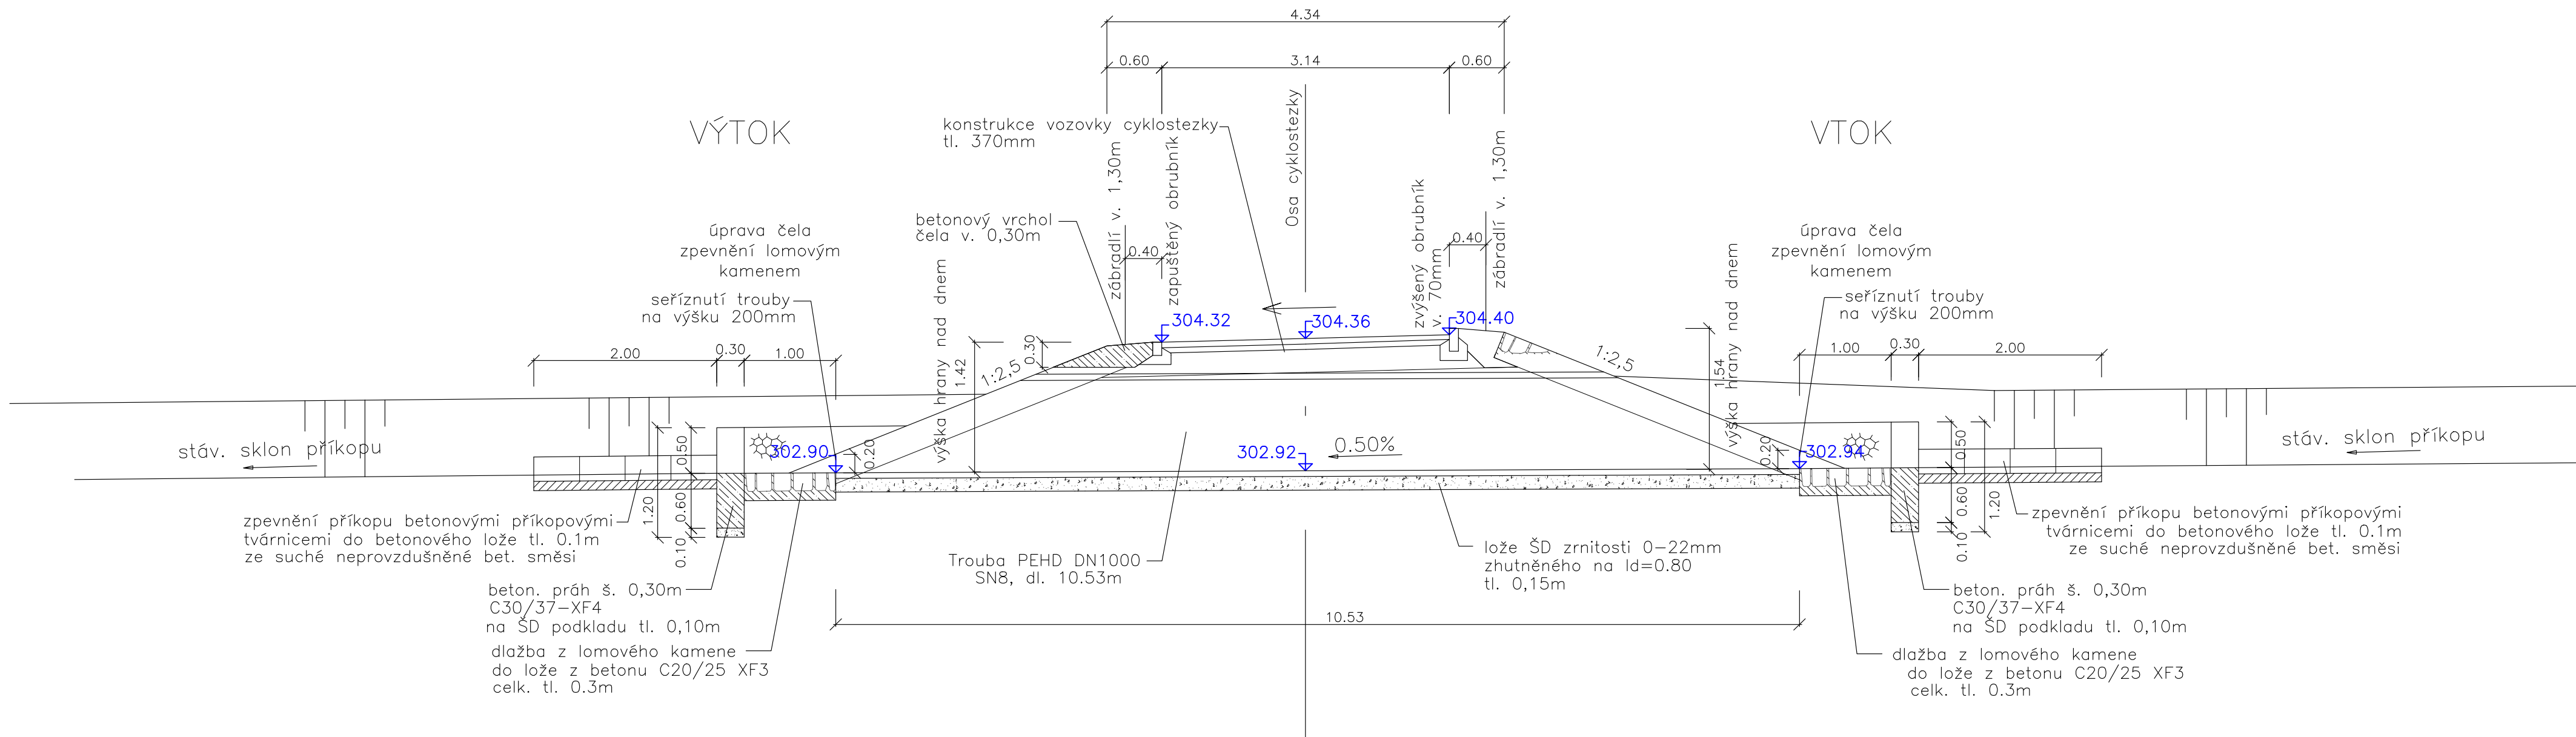

D.1.1-SO 101

SOUŘADNICOVÝ SYSTÉM : JTSK			
VÝŠKOVÝ SYSTÉM : B.p.v.			
VEDOUcí PROJEKTANT - HIP	ING. RADOVAN MORYS		
ZODPOVĚDNÝ PROJEKTANT	ING. RADOVAN MORYS		
VYPRACOVAL	ING. RADOVAN MORYS		
KONTROLOVAL	ING. RADOVAN MORYS		
Kraj, MÚ, ObÚ	MORAVSKOSLEZSKÝ		
OBJEDNATEL, INVESTOR	OBEC PALKOVICE, SM FRYDEK - MÍSTEK		
NÁZEV AKCE:		DATUM	05/2024
CYKLOSTEZKA OLEŠNÁ - PALKOVICE		FORMÁT	BxH4
		MÉRÍTKO	1:50
NÁZEV OBJEKTU:		STUPEŇ	PDP5
CYKLOSTEZKA OLEŠNÁ-PALKOVICE		ZAK. ČÍSLO	2401
NÁZEV VÝKRESU:		Č. SOUPRAVY	Č. VÝKRESU
PROPUSTEK V KM 0,006 80			07