



ETAPA 4:PŘECHODNÉ DOPRAVNÍ ŘEŠENÍ UPRAVENÉ SCHÉMA B/5.2 DLE TP 66

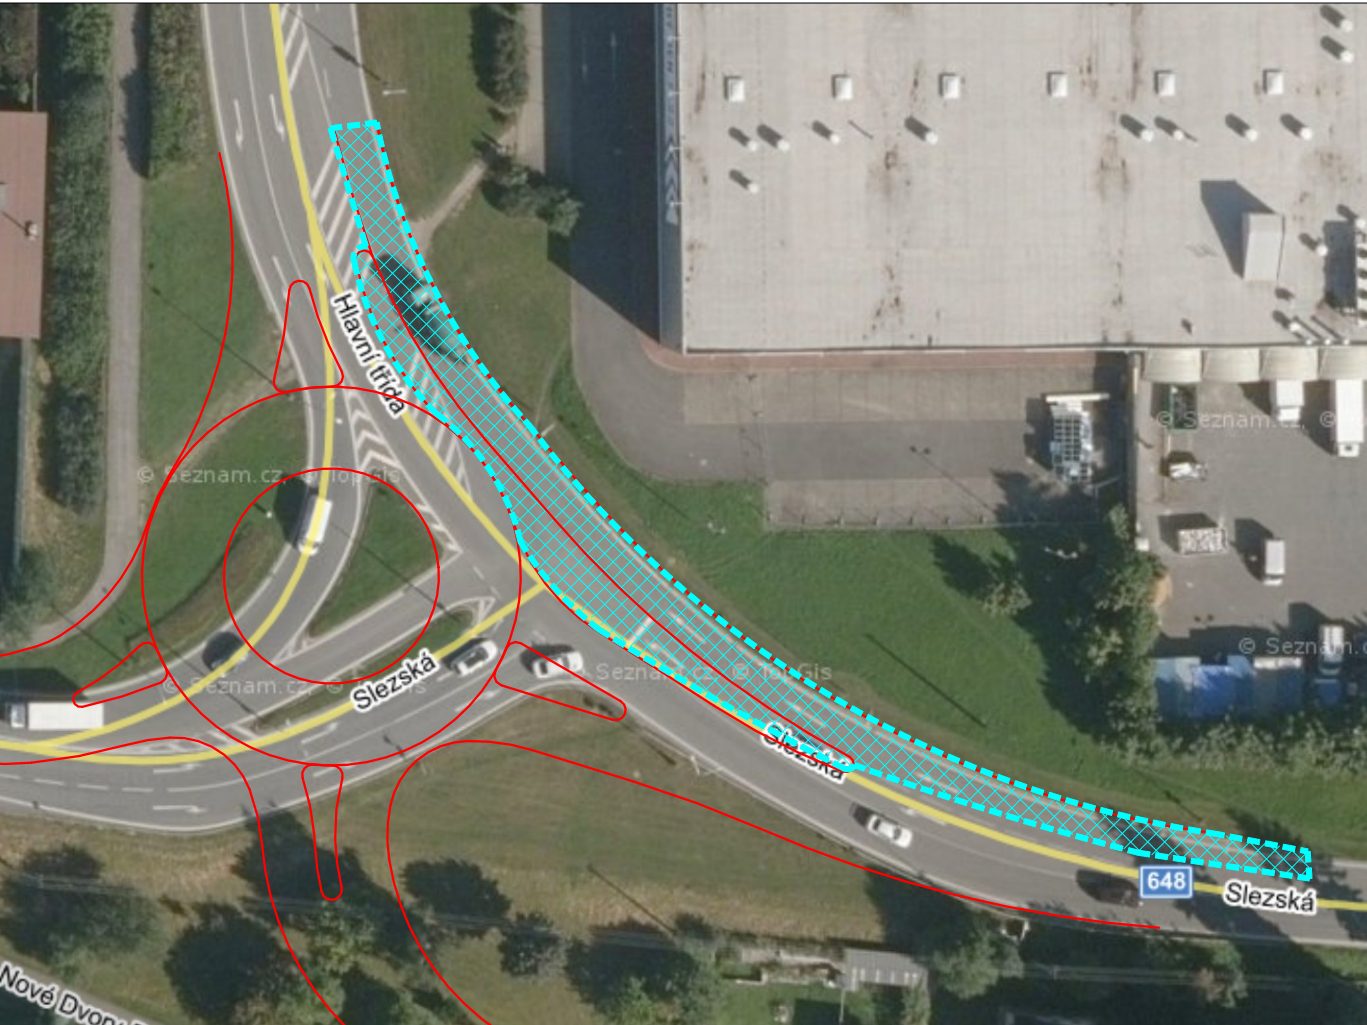

LEGENDA

- ETAPA 3: MÍSTO STAVBY - UZAVŘENÝ ÚSEK
- PŘECHODNÉ SVISLÉ DOP. ZNAČENÍ
- PŘECHODNÉ VODOROVNÉ DOP. ZNAČENÍ
- ZAŘÍZENÍ STAVENIŠTĚ - BUŇKY ZS A BUŇKY SKLADOVÉ
- ZAŘÍZENÍ STAVENIŠTĚ - SKLÁDKA MATERIÁLU

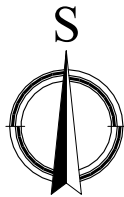

SOUŘADNICOVÝ SYSTÉM: S-JTSK
VÝŠKOVÝ SYSTÉM: B.p.v. (m.n.m.)
KRAJ: MORAVSKOSLEZSKÝ
OBEČ/MĚSTO: Frýdek-Místek (598003)
KATASTRÁLNÍ ÚZEMÍ: Frýdek (634956)

INVESTOR: Statutární město Frýdek - Místek, Radniční 114/8, 738 01 Frýdek - Místek	STUPEŇ: DUR+DSP	PARÉ:	PROJEKTANT: Via Comperta s.r.o.
HL. PROJEKTANT: ING. JAN PAZDZIORA, MIROVÁ 360/11, 736 01 HAVÍŘOV	Č. ZAKÁZKY: 2127		Karla Hynka Máchy 5203/33 722 00 Ostrava - Třebovice viacomperta@viacomperta.cz IČO: 07755023 DIČ: CZ07755023
AUT. PROJEKTANT: ING. MICHAL PAVELKA, SPARTAKOVČŮ 1151, 708 00 OSTRAVA-PORUBA	DATUM: 12/2021		
NÁZEV AKCE: OKRUŽNÍ KŘÍŽOVATKA NA UL. SLEZSKÁ x HL. TŘÍDA, FRÝDEK-MÍSTEK	FORMÁT: 3x A4	MĚŘÍTKO: 1:500	ČÍSLO VÝKRESU: B.8.2.b.4
PŘÍLOHA: ZOV-ETAPA IV			