




VLEČNÉ KŘIVKY - ETAPA 2, BUS 15
-OD HLAVNÍ TŘÍDA SMĚREM SLEZSKÁ

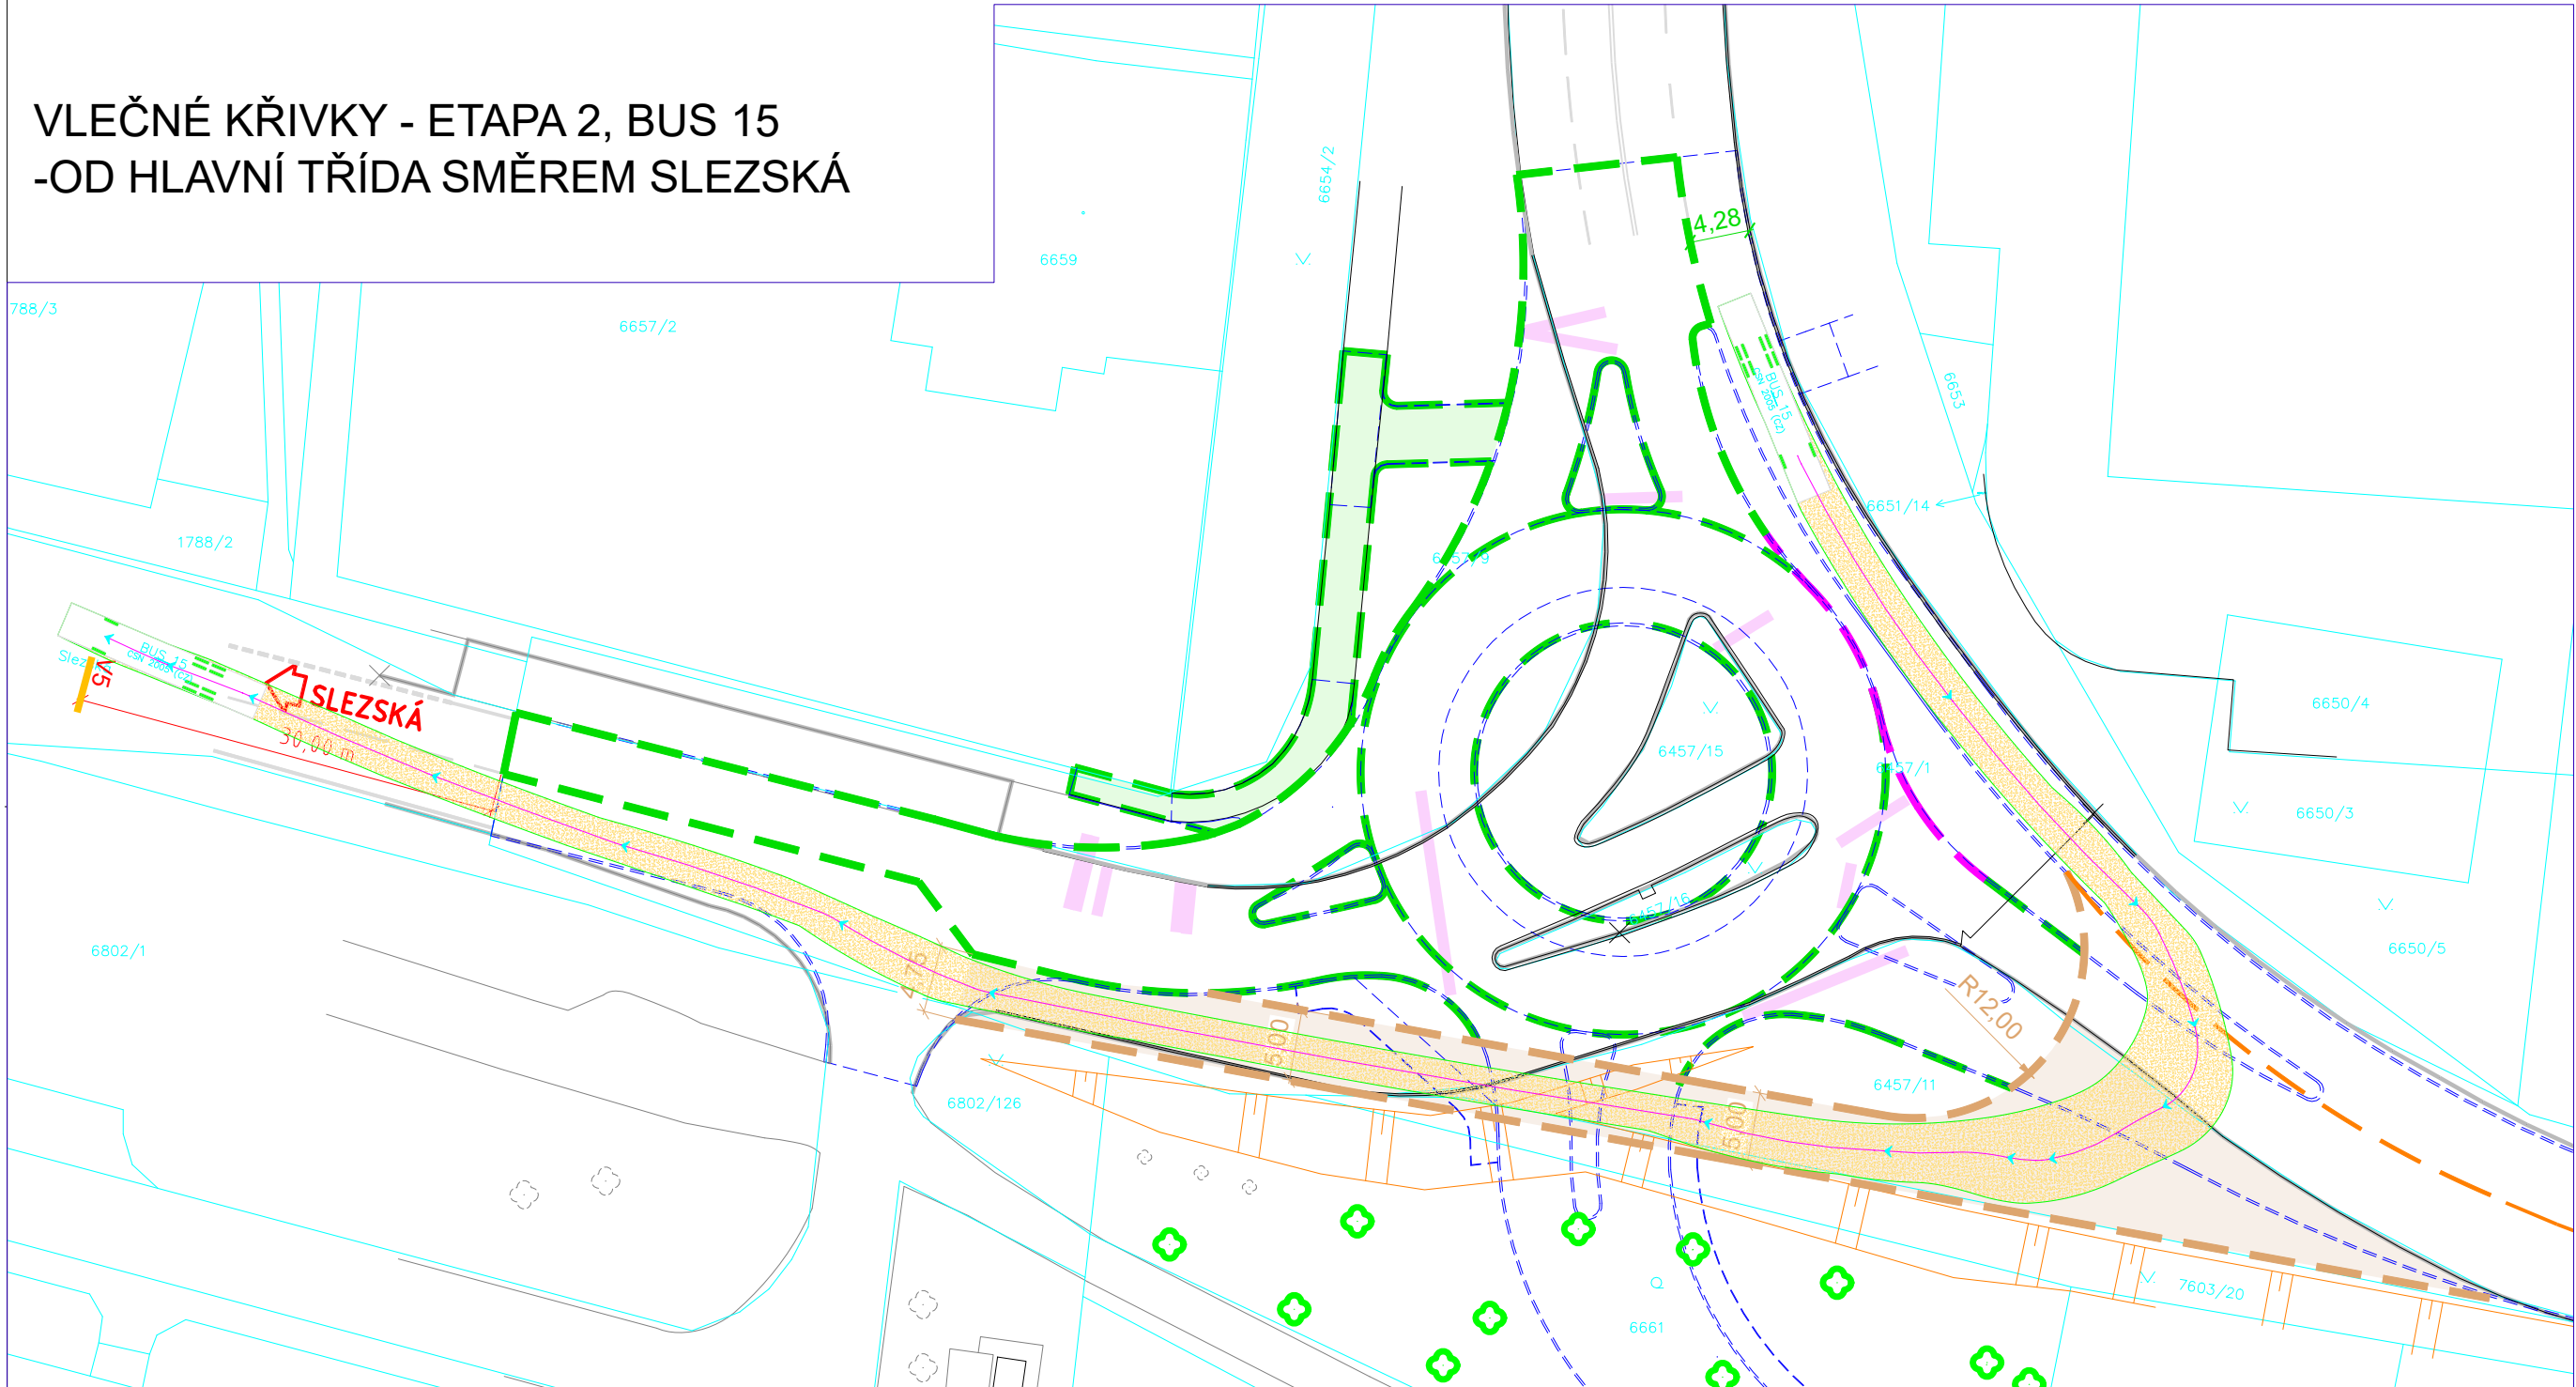


VLEČNÉ KŘIVKY - ETAPA 2, NS
-OD HLAVNÍ TŘÍDA SMĚREM SLEZSKÁ

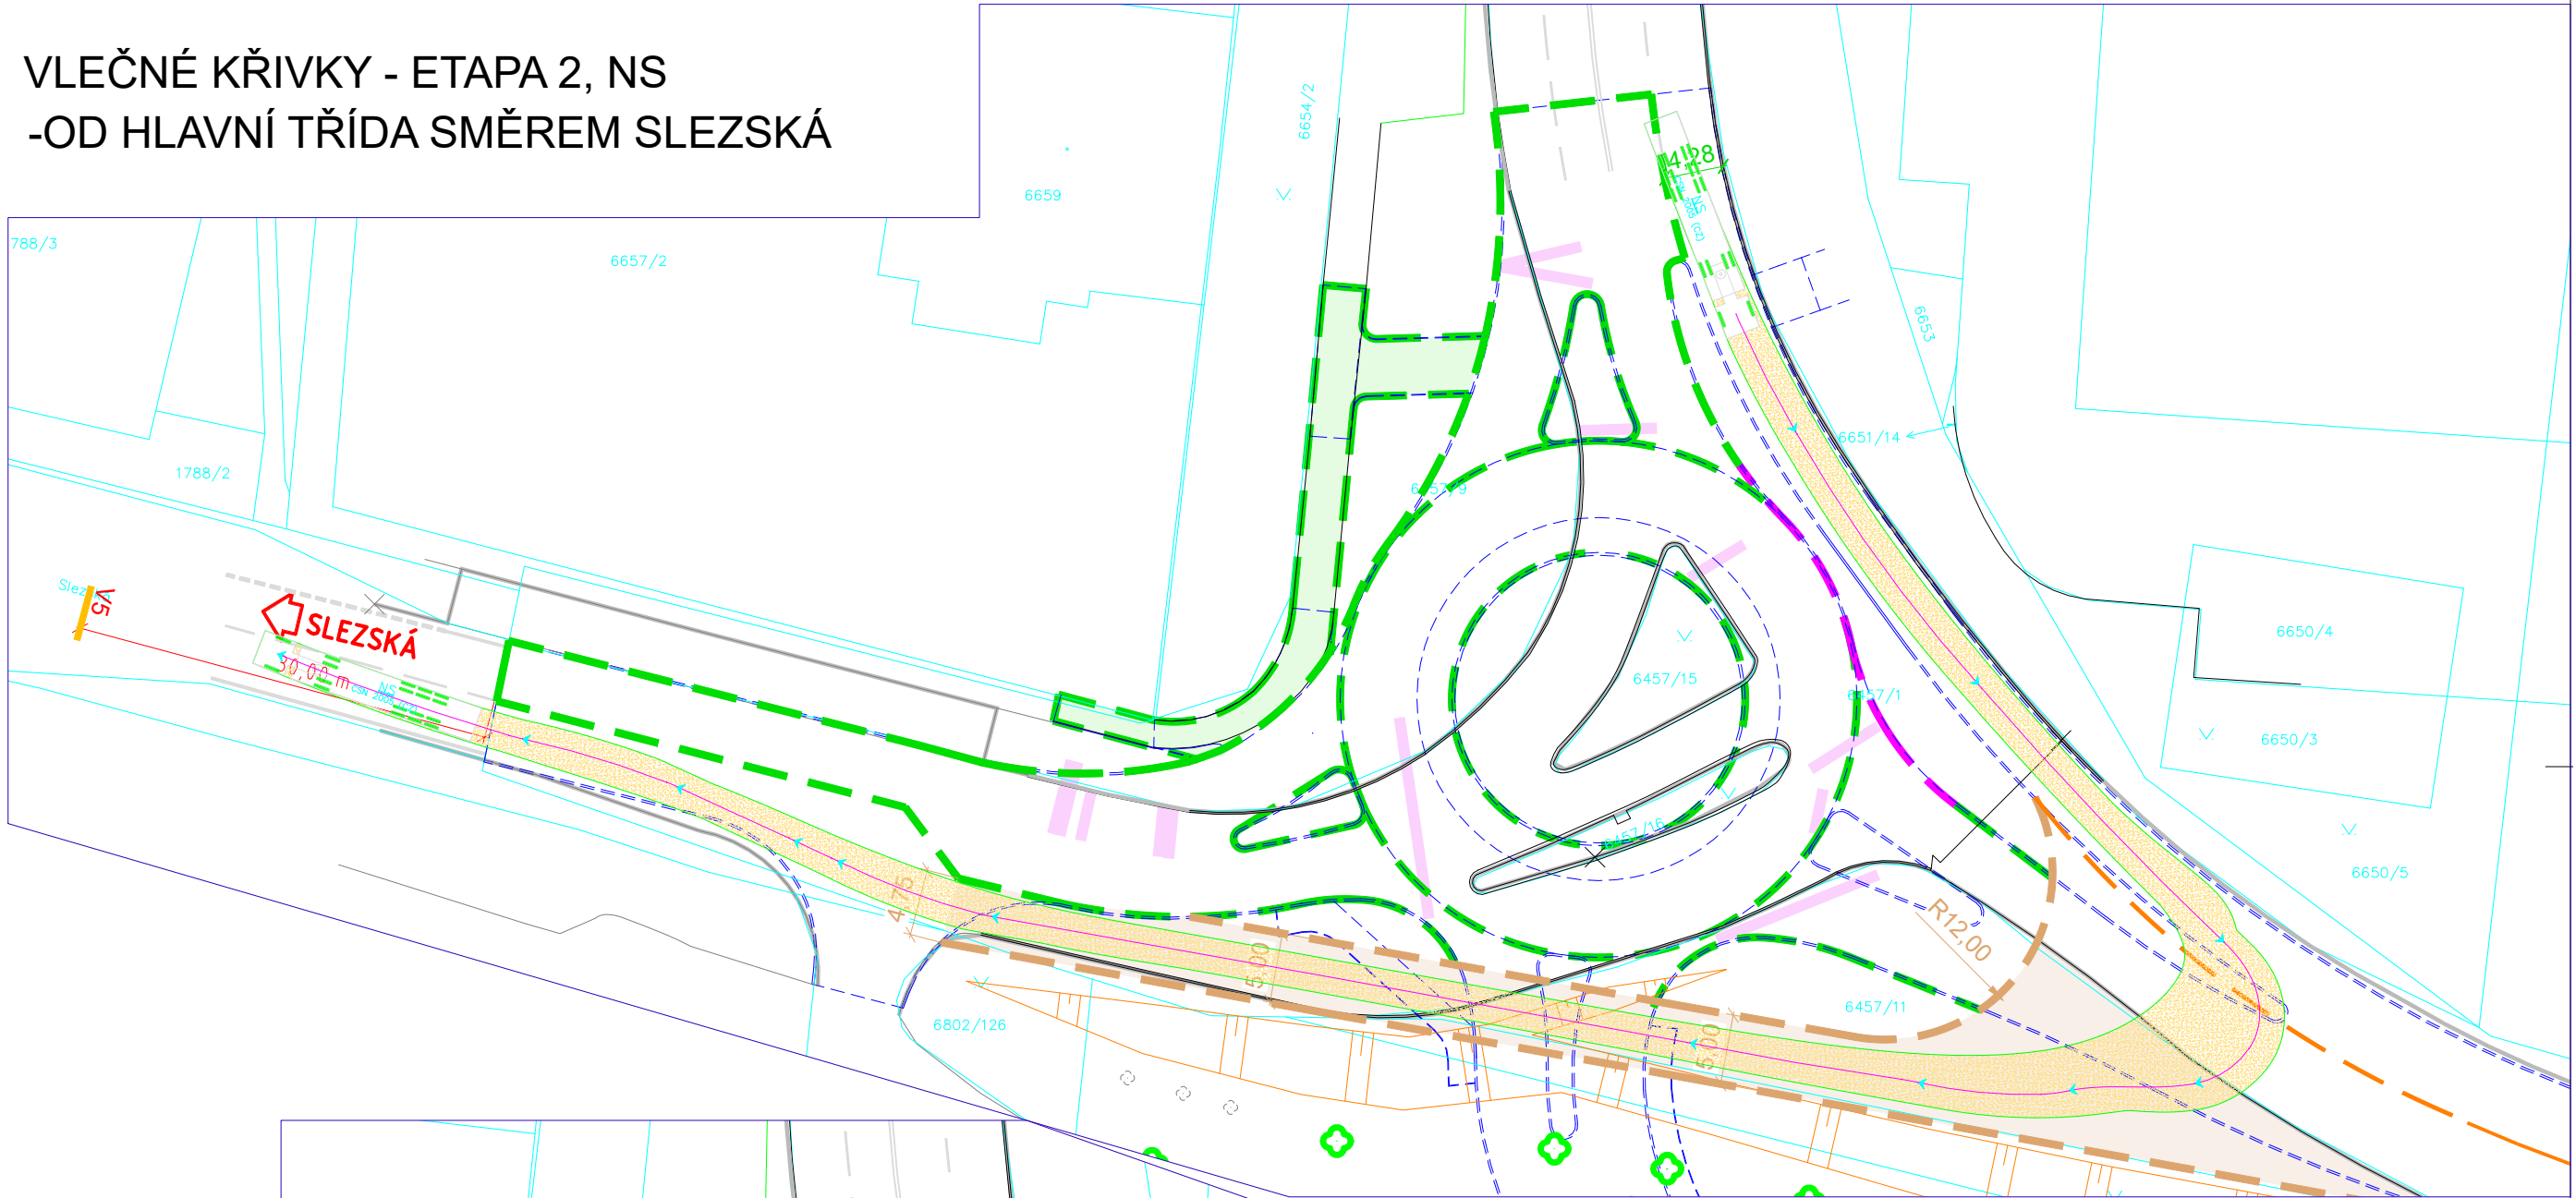

VLEČNÉ KŘIVKY - ETAPA 2, NS
-OD SLEZSKÁ SMĚREM HLAVNÍ TŘÍDA

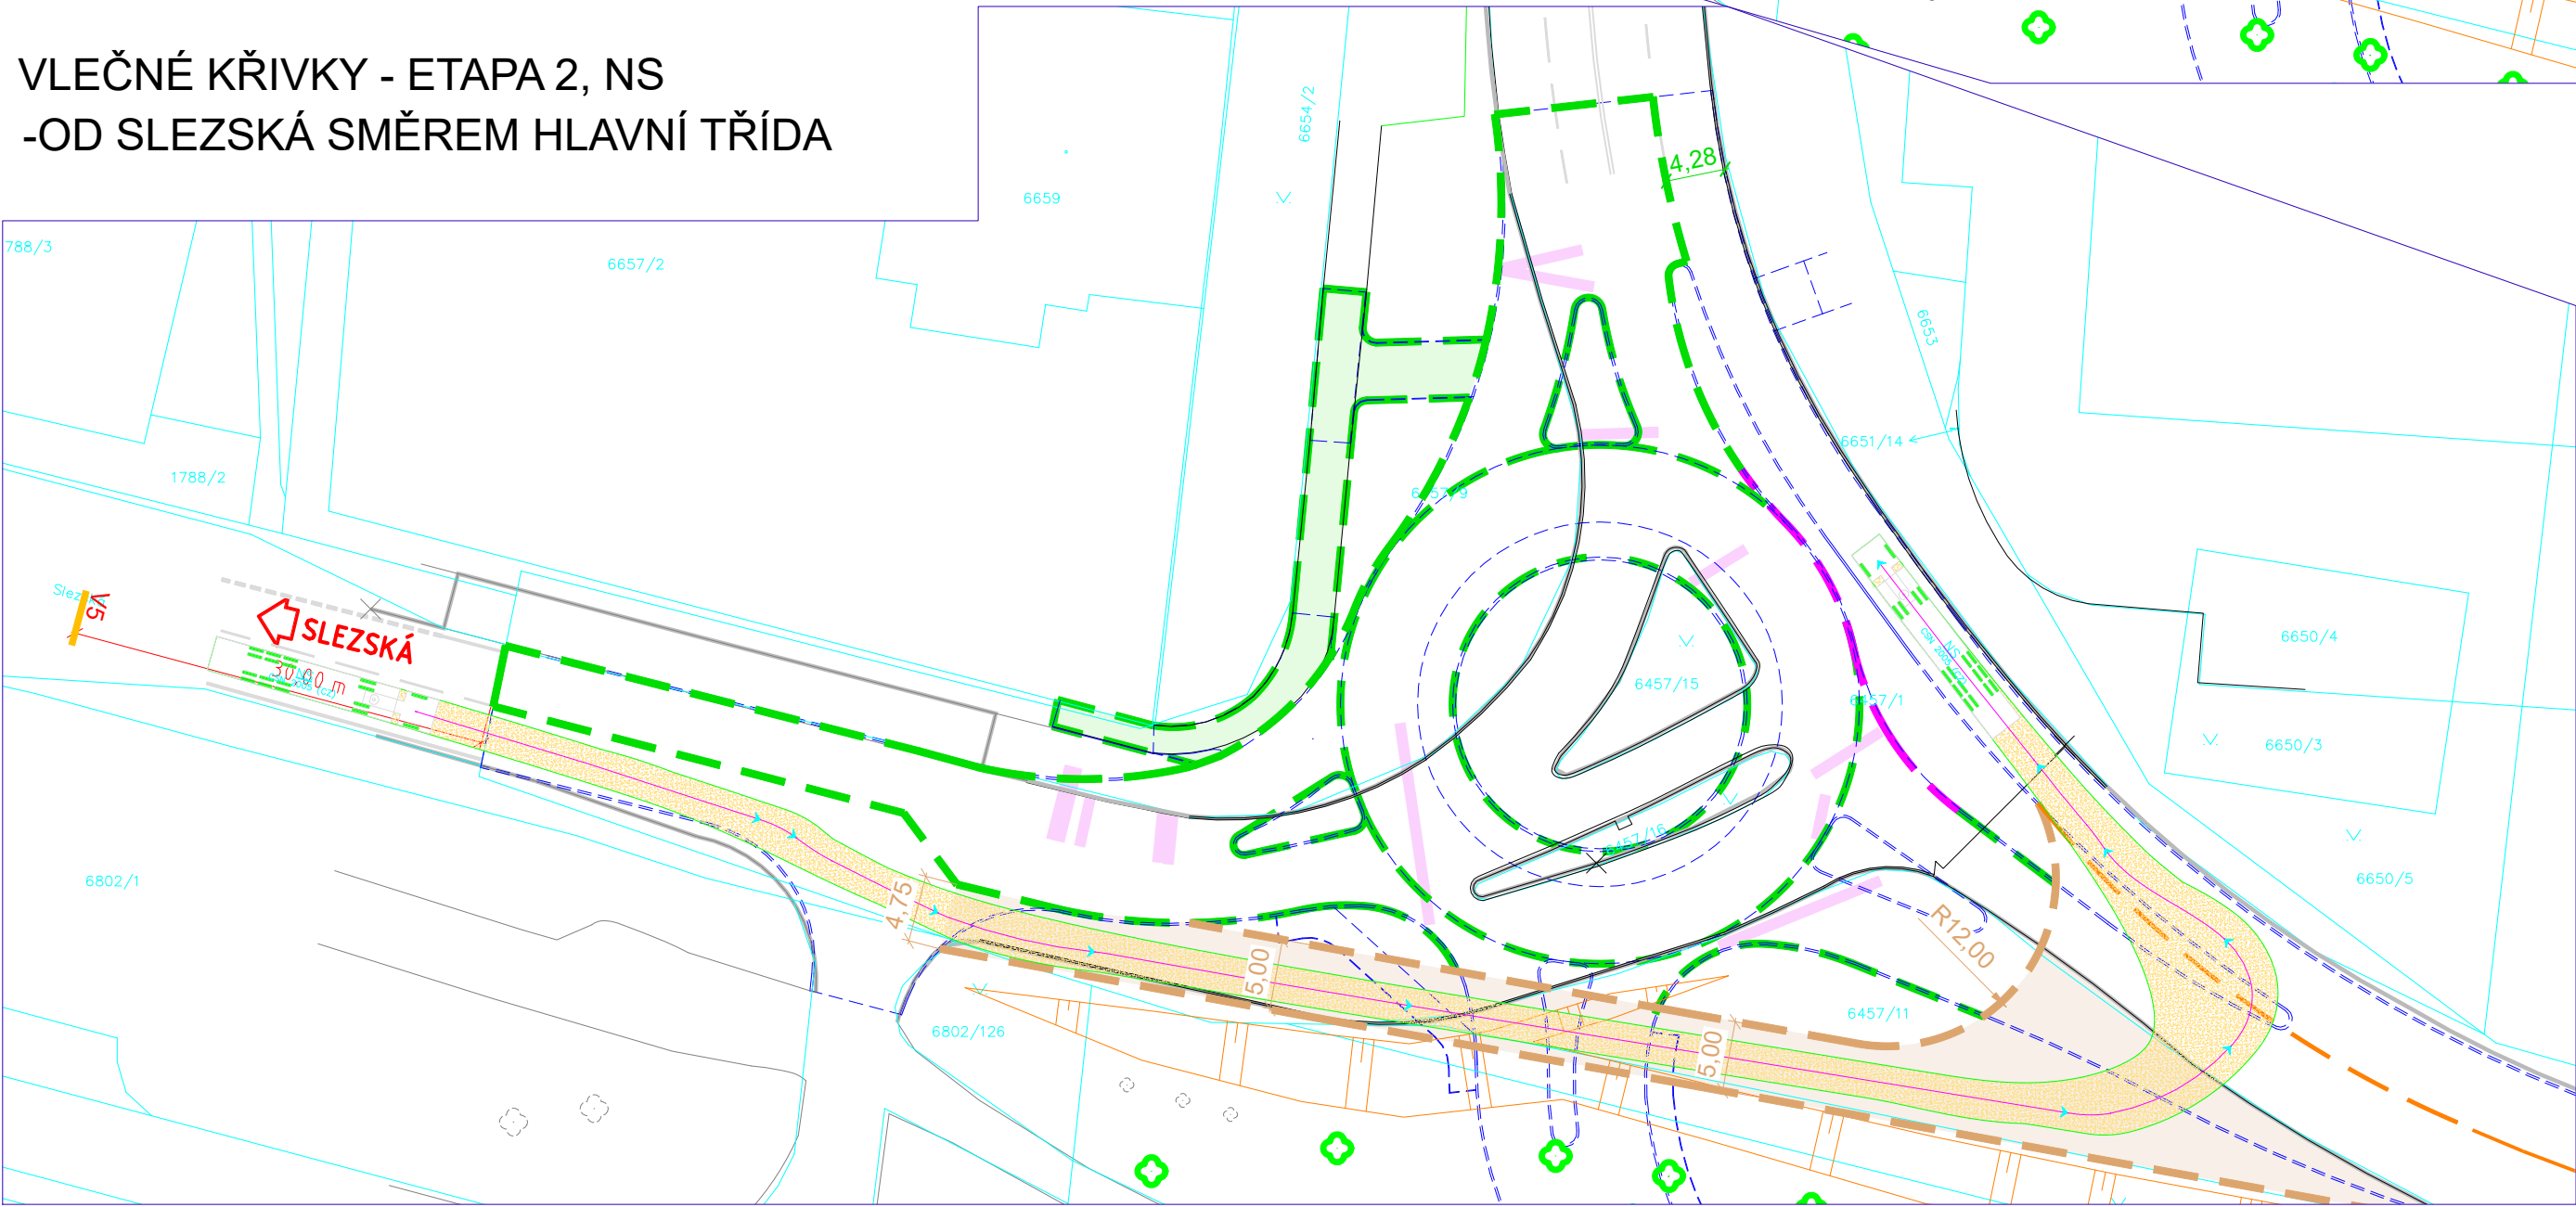

VLEČNÉ KŘIVKY - ETAPA 2, BUS 15
-OD SLEZSKÁ SMĚREM HLAVNÍ TŘÍDA

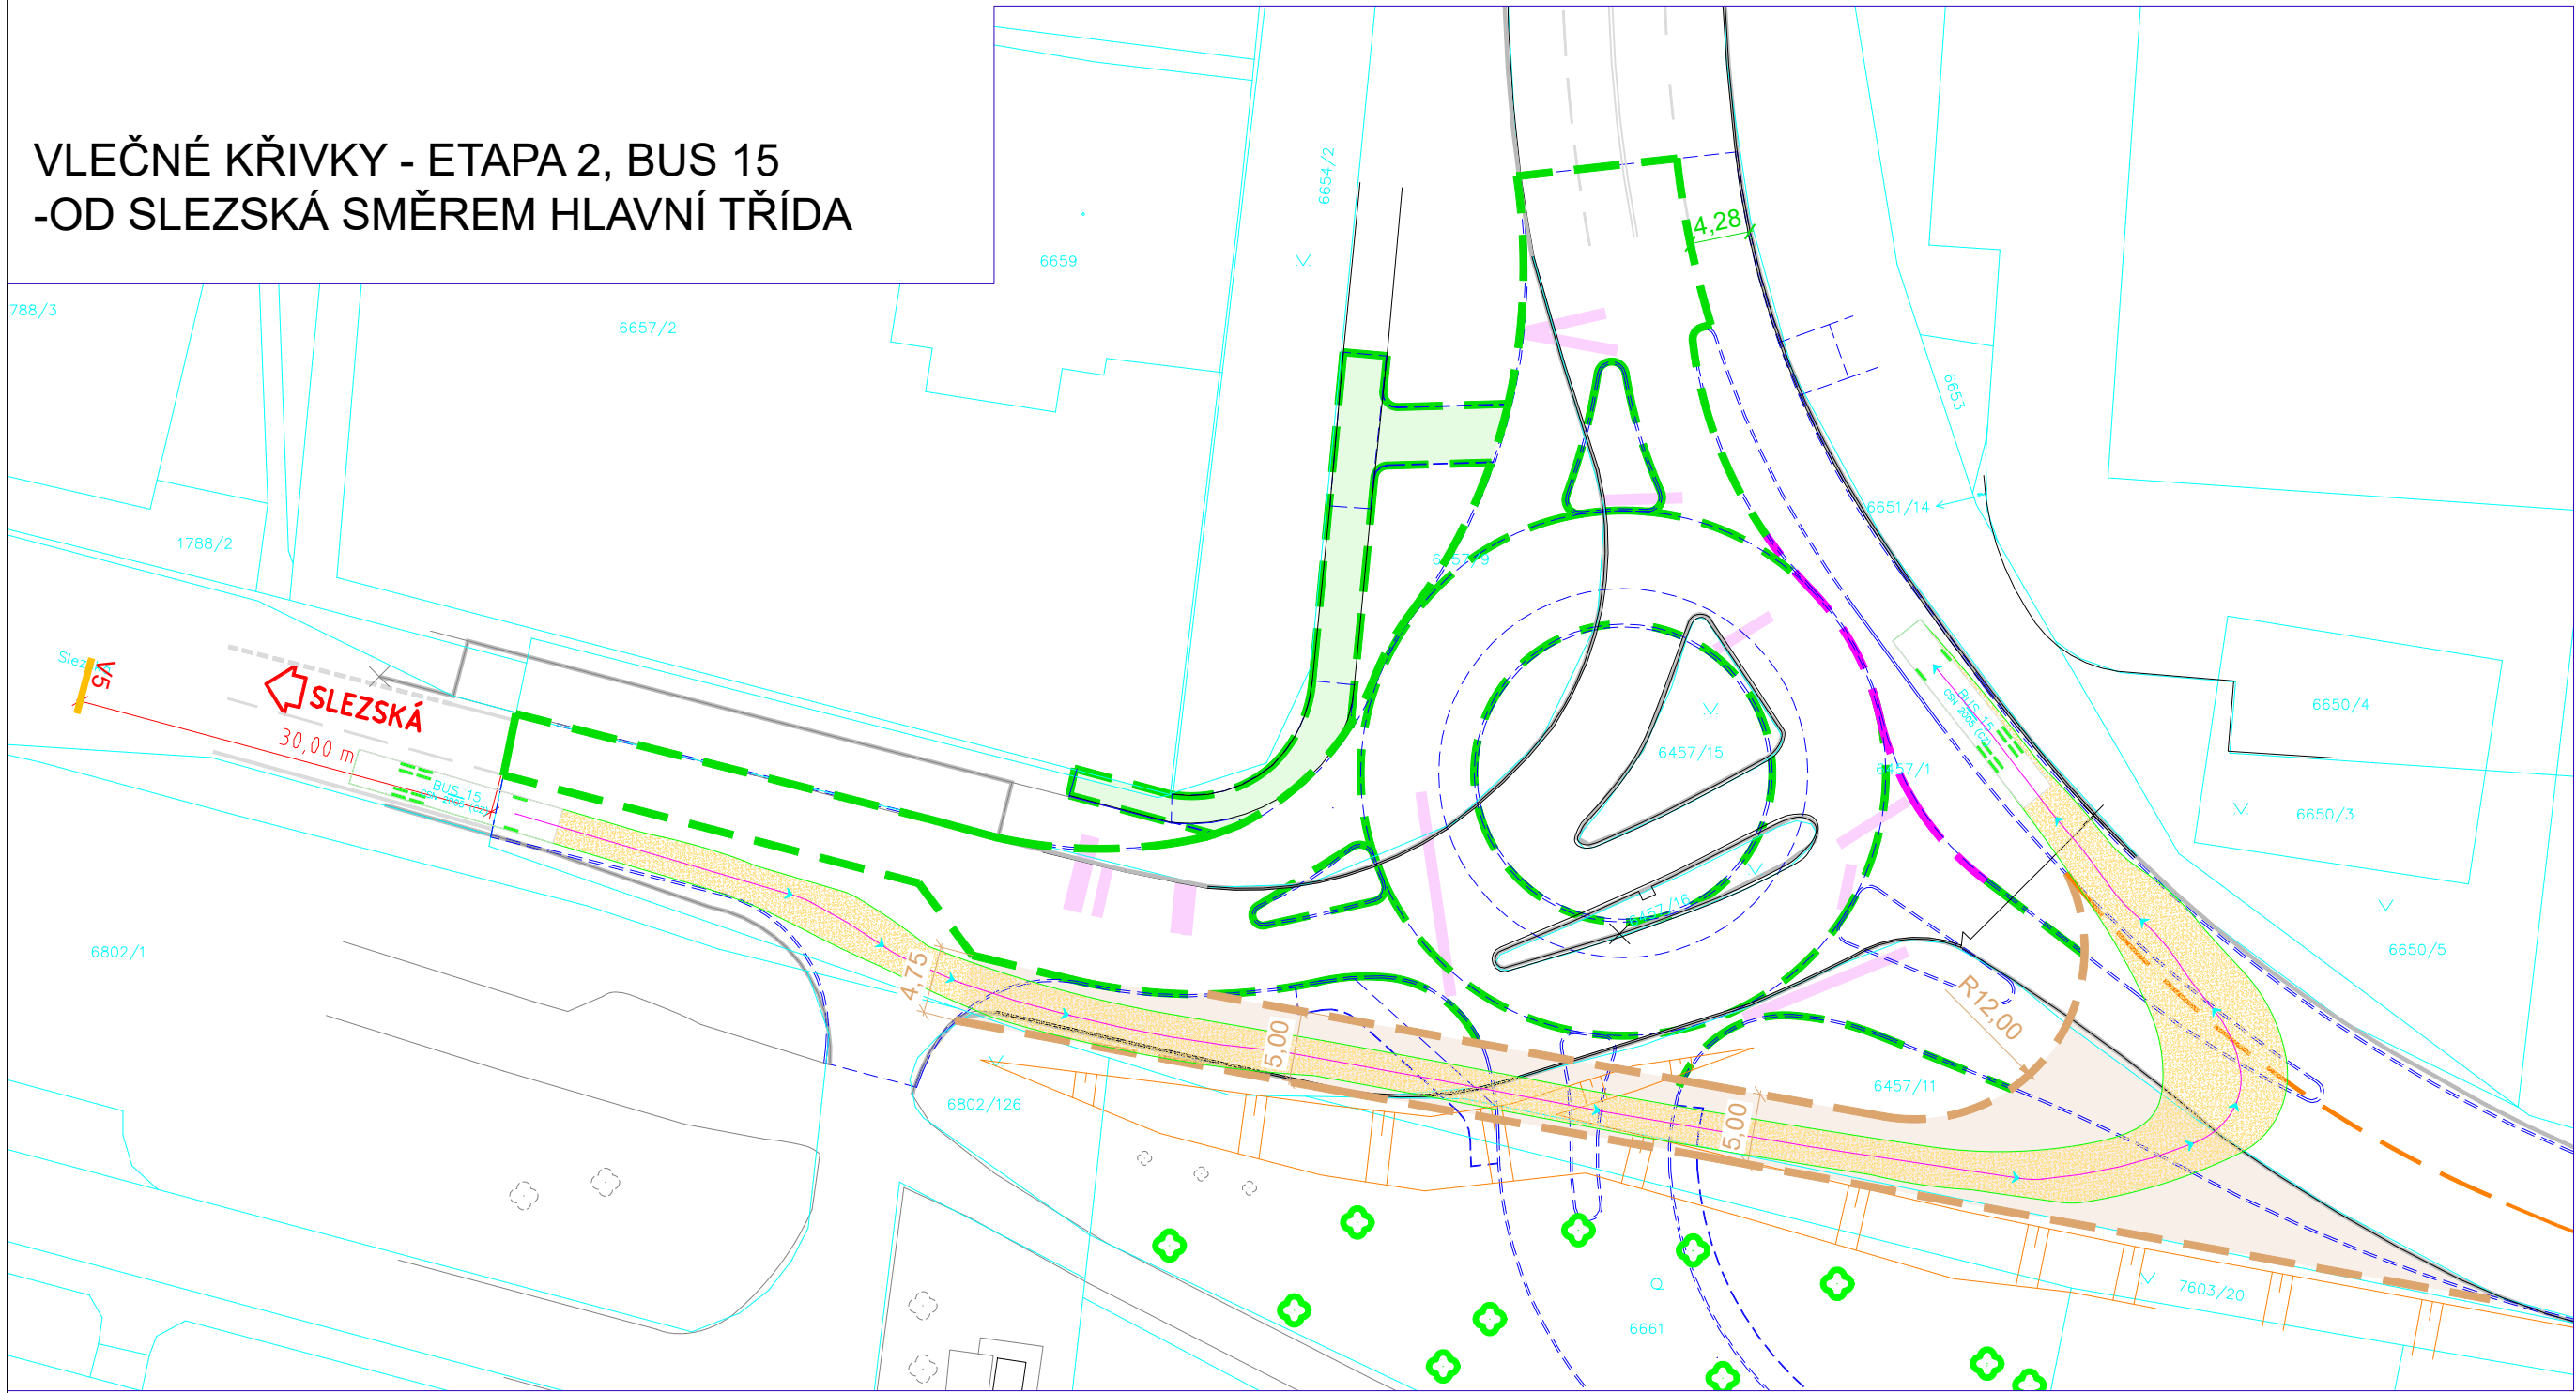

| | | | | |
|--|--|--|----------------|---|
| SOŘADNICOVÝ SYSTÉM: S-JTSK | | STUPĚŇ: DUR-DSP | PARÉ: | PROJEKTANT: <div>Via Comperta</div> |
| VÝŠKOVÝ SYSTÉM: B.p.v. (m.n.m.) | | | | |
| KRAJ: MORAVSKOSLEZSKÝ | | Č. ZAKÁZKY: 2127 | DATUM: 12/2021 | Karla Hynka Máchy 5203/33 722 00 Ostrava - Třebovice viacomperta@viacomperta.cz ICO:07755023 DNC:CZ07755023 |
| OBEČ/MĚSTO: Frýdek-Místek (598003) | | | | |
| KATASTRÁLNÍ ÚZEMÍ: Frýdek (634956) | | NÁZEV AKCE: <div>OKRUŽNÍ KŘÍŽOVATKA NA UL. SLEZSKÁ x HL. TŘÍDA, FRÝDEK-MÍSTEK</div> | | |
| INVESTOR: Statutární město Frýdek - Místek, Radniční 111/8, 738 01 Frýdek - Místek | | | | |
| HL. PROJEKTANT: ING. JAN PAZDŽIŘA, MÍROVÁ 360/11, 736 01 HAVÍŘOV | | FORMÁT: 840x420 | | |
| AUT. PROJEKTANT: ING. MICHAL PAVELKA, SPARTAKOVČŮ 151, 708 00 OSTRAVA-PORUBA | | | | |
| PŘÍLOHA: ZOV-VLEČNÉ KŘÍVKY-ETAPA 2 | | MĚŘÍTKO: 1:500 | | |
| | | ČÍSLO VÝKRESU: B.8.2.b.5 | | |