


CHARAKTERISTICKÉ PŘÍČNÉ ŘEZY - OSA B

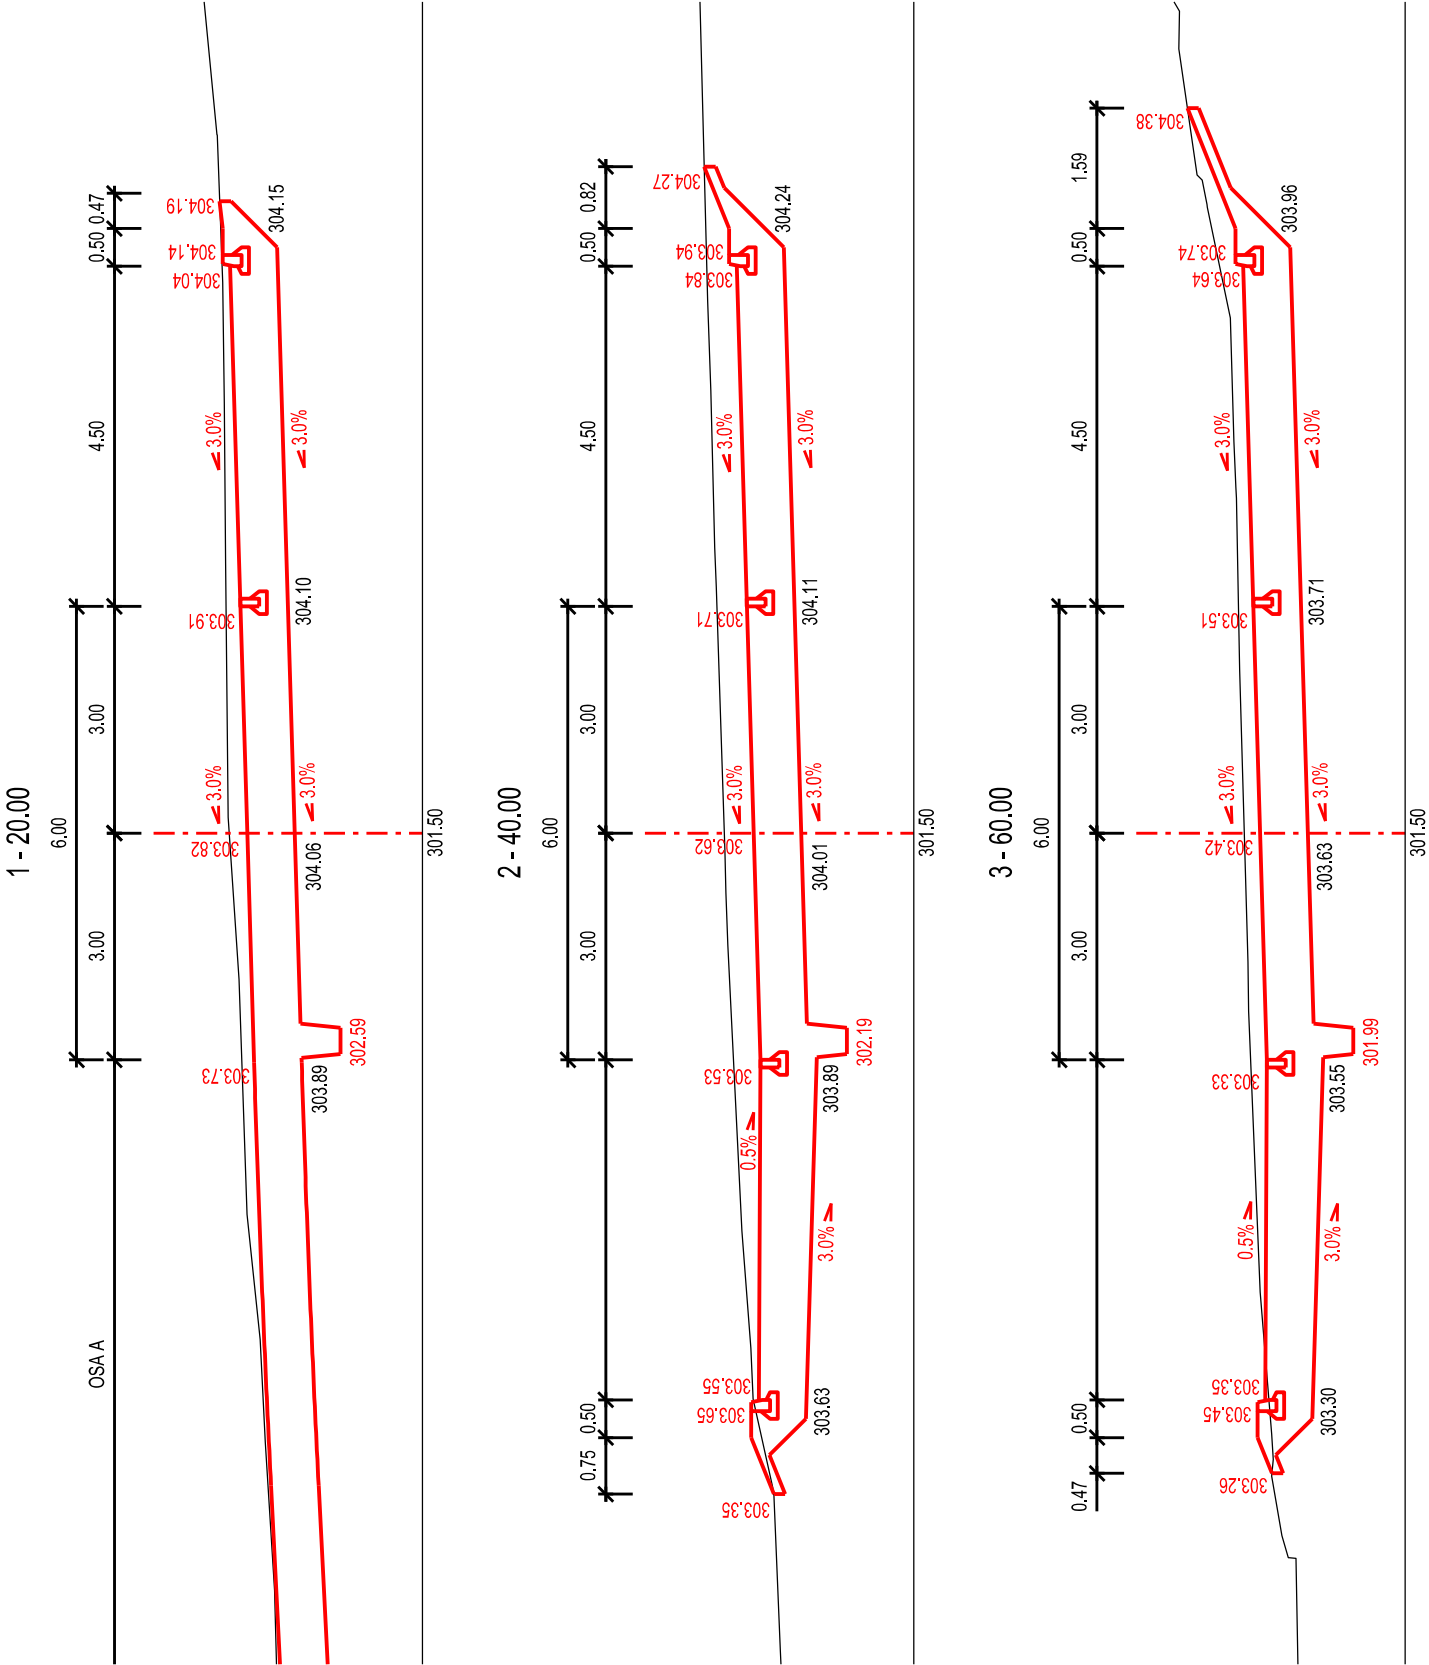

SO 101 - KOMUNIKACE A ZPEVNĚNÉ PLOCHY

DOKUMENTACE PRO PROVÁDĚNÍ STAVBY			
VEDOUČÍ PROJEKTU ing. PETR BYSTRČÍKÝ	PROJ. PROFESE ing. PATRIK DOBRANSKÝ	VYPRACOVAL Ing. JAN PROVAZNIK	
INVESTOR: Statutární město Frýdek–Místek Radniční 1148, Frýdek–Místek, 738 01			
PROJEKTANT: KAPEGO projekt s.r.o., 28. října 1142/168, OSTRAVA			
NÁZEV AKCE: Zpracování PD - výstavba parkoviště naproti židovského hřbitova, k.ú. Frýdek			
KAPEGO		DATUM	06/2023
PROJEKT S.R.O.		STUP.P.D.	DPS
		ČÍS.ZAK.	
		FORMAT	2 x A4
		MĚŘITKO	Č.VÝKRESU
		1:100	D.1.1.2.e