




YACHTA §7-12

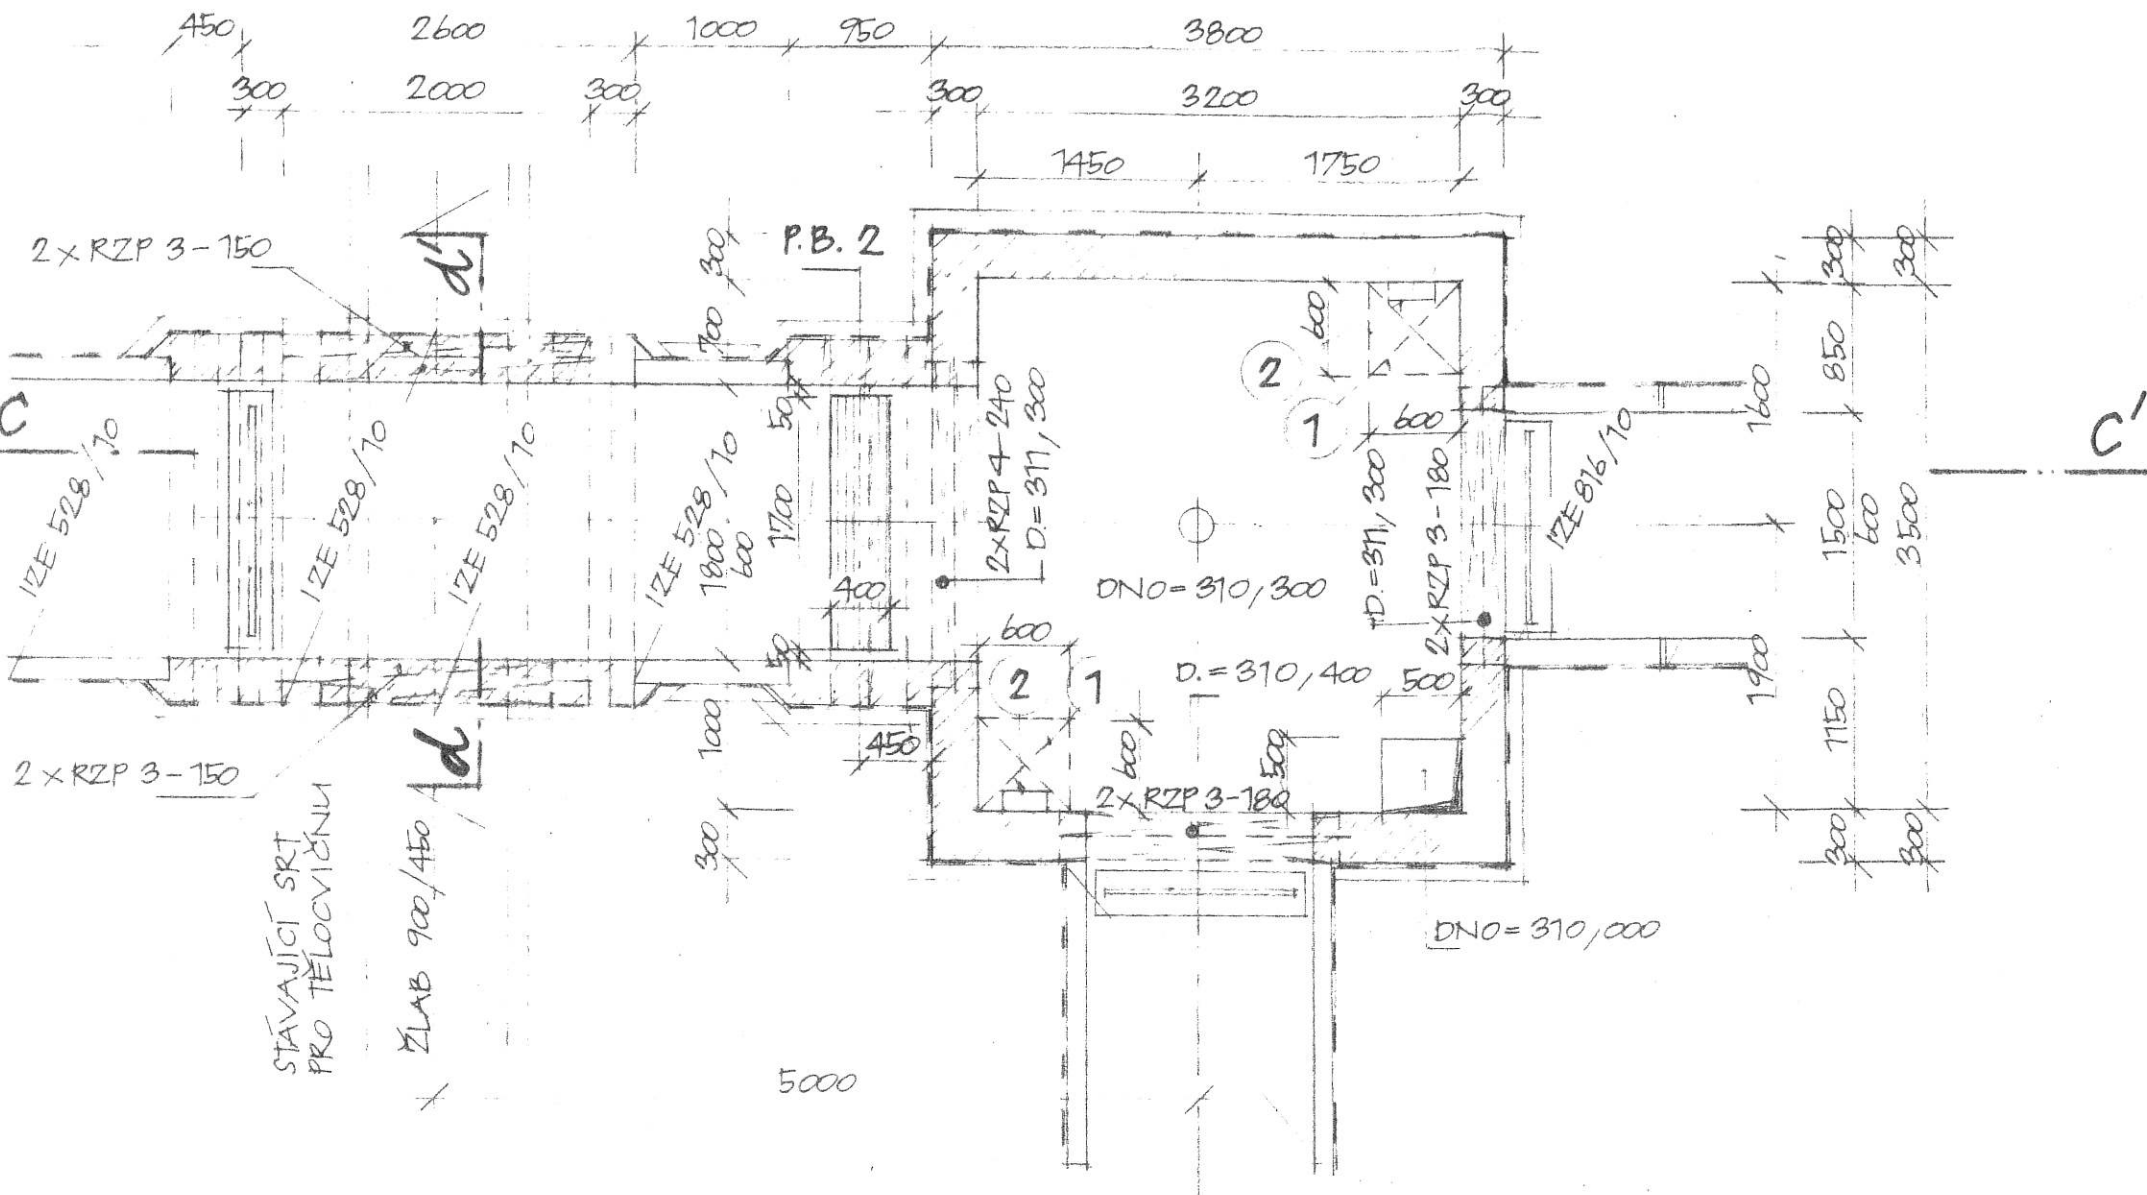

REZ  $d \sim d'$

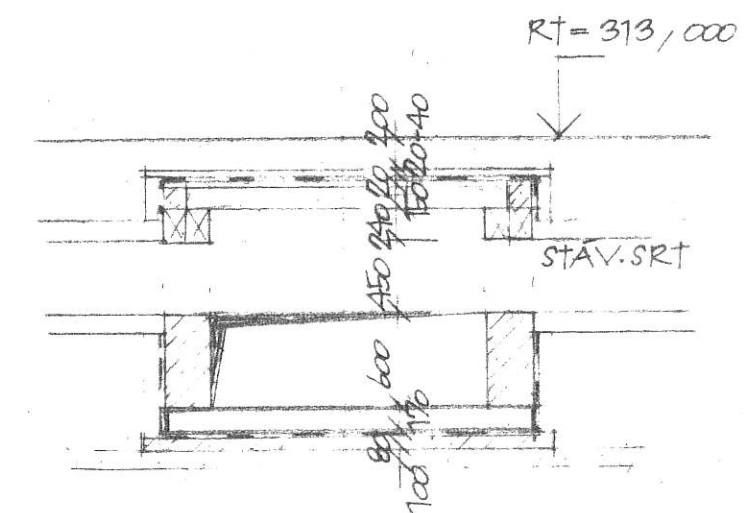

KEZ  $C \sim C'$

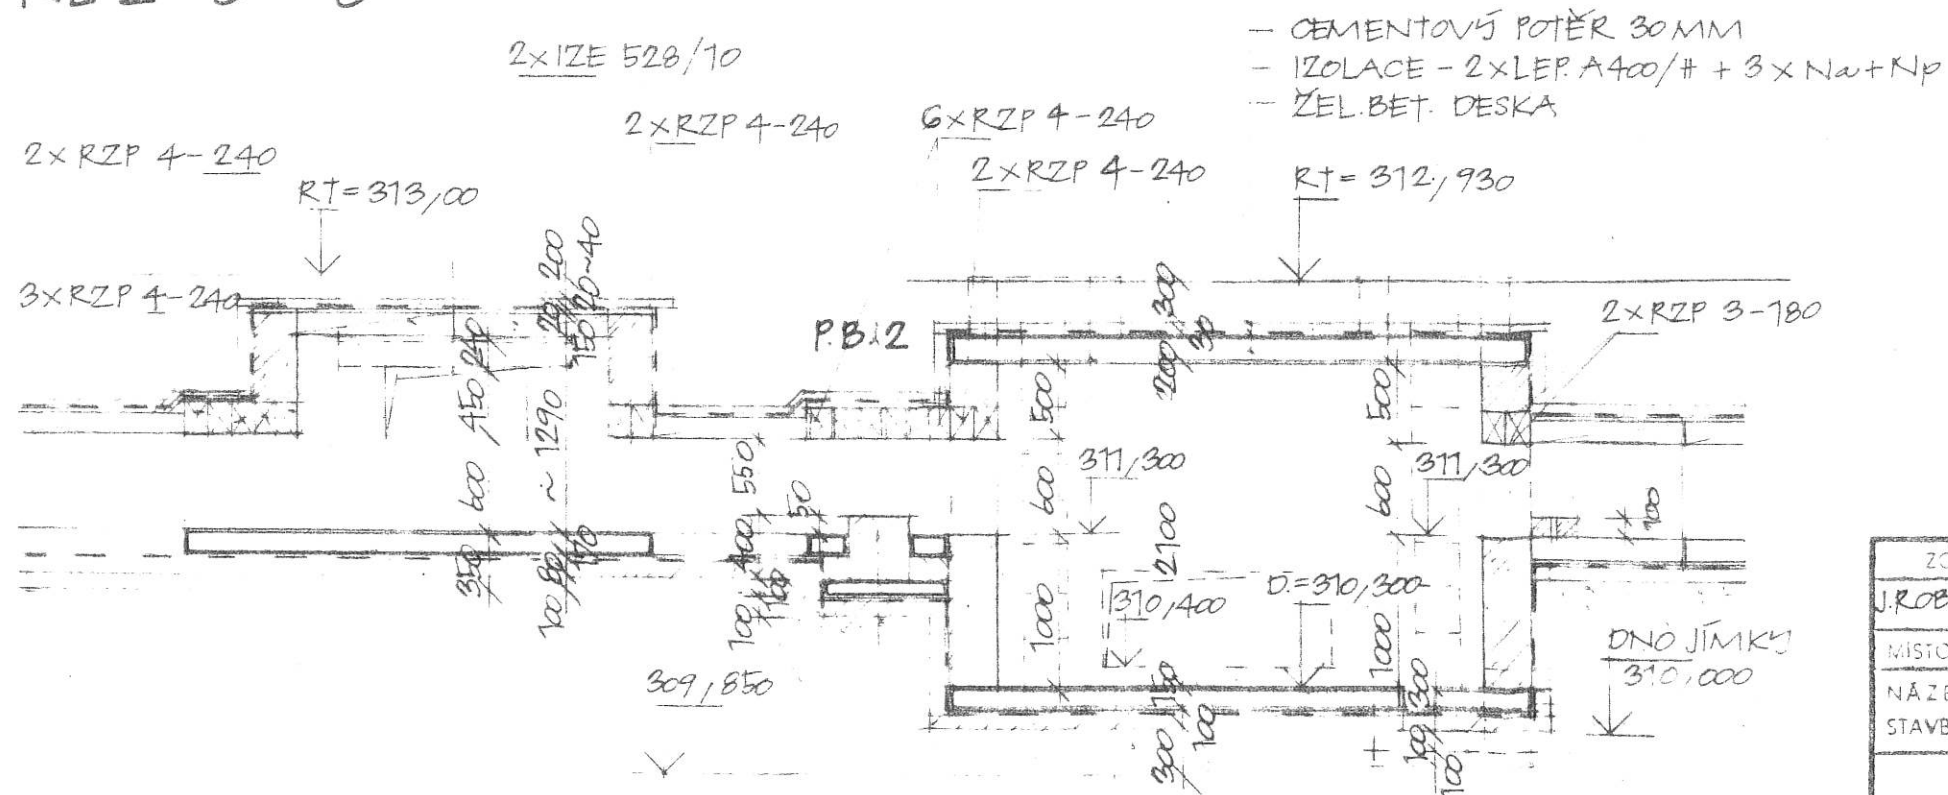

ZODP. PROJEKT.	VYPRACOVAL	KONTROLA	STAVOPROJEK
J. ROBENEK dipl. inž.	D. DVORSKA	ING. J. KUDELA	COTTWALDOVA 169 STRAVA 1
MÍSTO: FRÝDEK - MÍSTEK	INVESTOR	KILLOSTRAVA	DATA: 1987
NÁZEV: 22 TR. PRÍSTAVBA 1. ZŠ; TR. R.A.			STUP. PD: DODATEK
STAVBY: DODATEK SRT PRO 1. ZŠ			ČÍSLO: 5-205-0
ŠACHTA Š7-12			1:50. 04