## Legenda místností:

| Ozn. | Název | Plocha | Poznámka |
|---|---|---|---|
| 001 | Chodba | 36,16 m² | |
| 002 | Sklad | 15,40 m² | |
| 003 | Kotelna | 18,66 m² | |
| 004 | TZB | 3,73 m² | |
| 005 | Sklad | 11,56 m² | |
| 006 | Sklad | 7,46 m² | |
| 007 | Sklad | 8,75 m² | |
| 008 | Sklad | 23,08 m² | |
| 009 | Kancelář | 11,84 m² | |
| 010 | WC | 1,77 m² | |
| 011 | Prostor pod schodištěm | 2,04 m² | |
| 012 | Schodiště | 3,63 m² | |
| 013 | Sklad | 29,74 m² | |

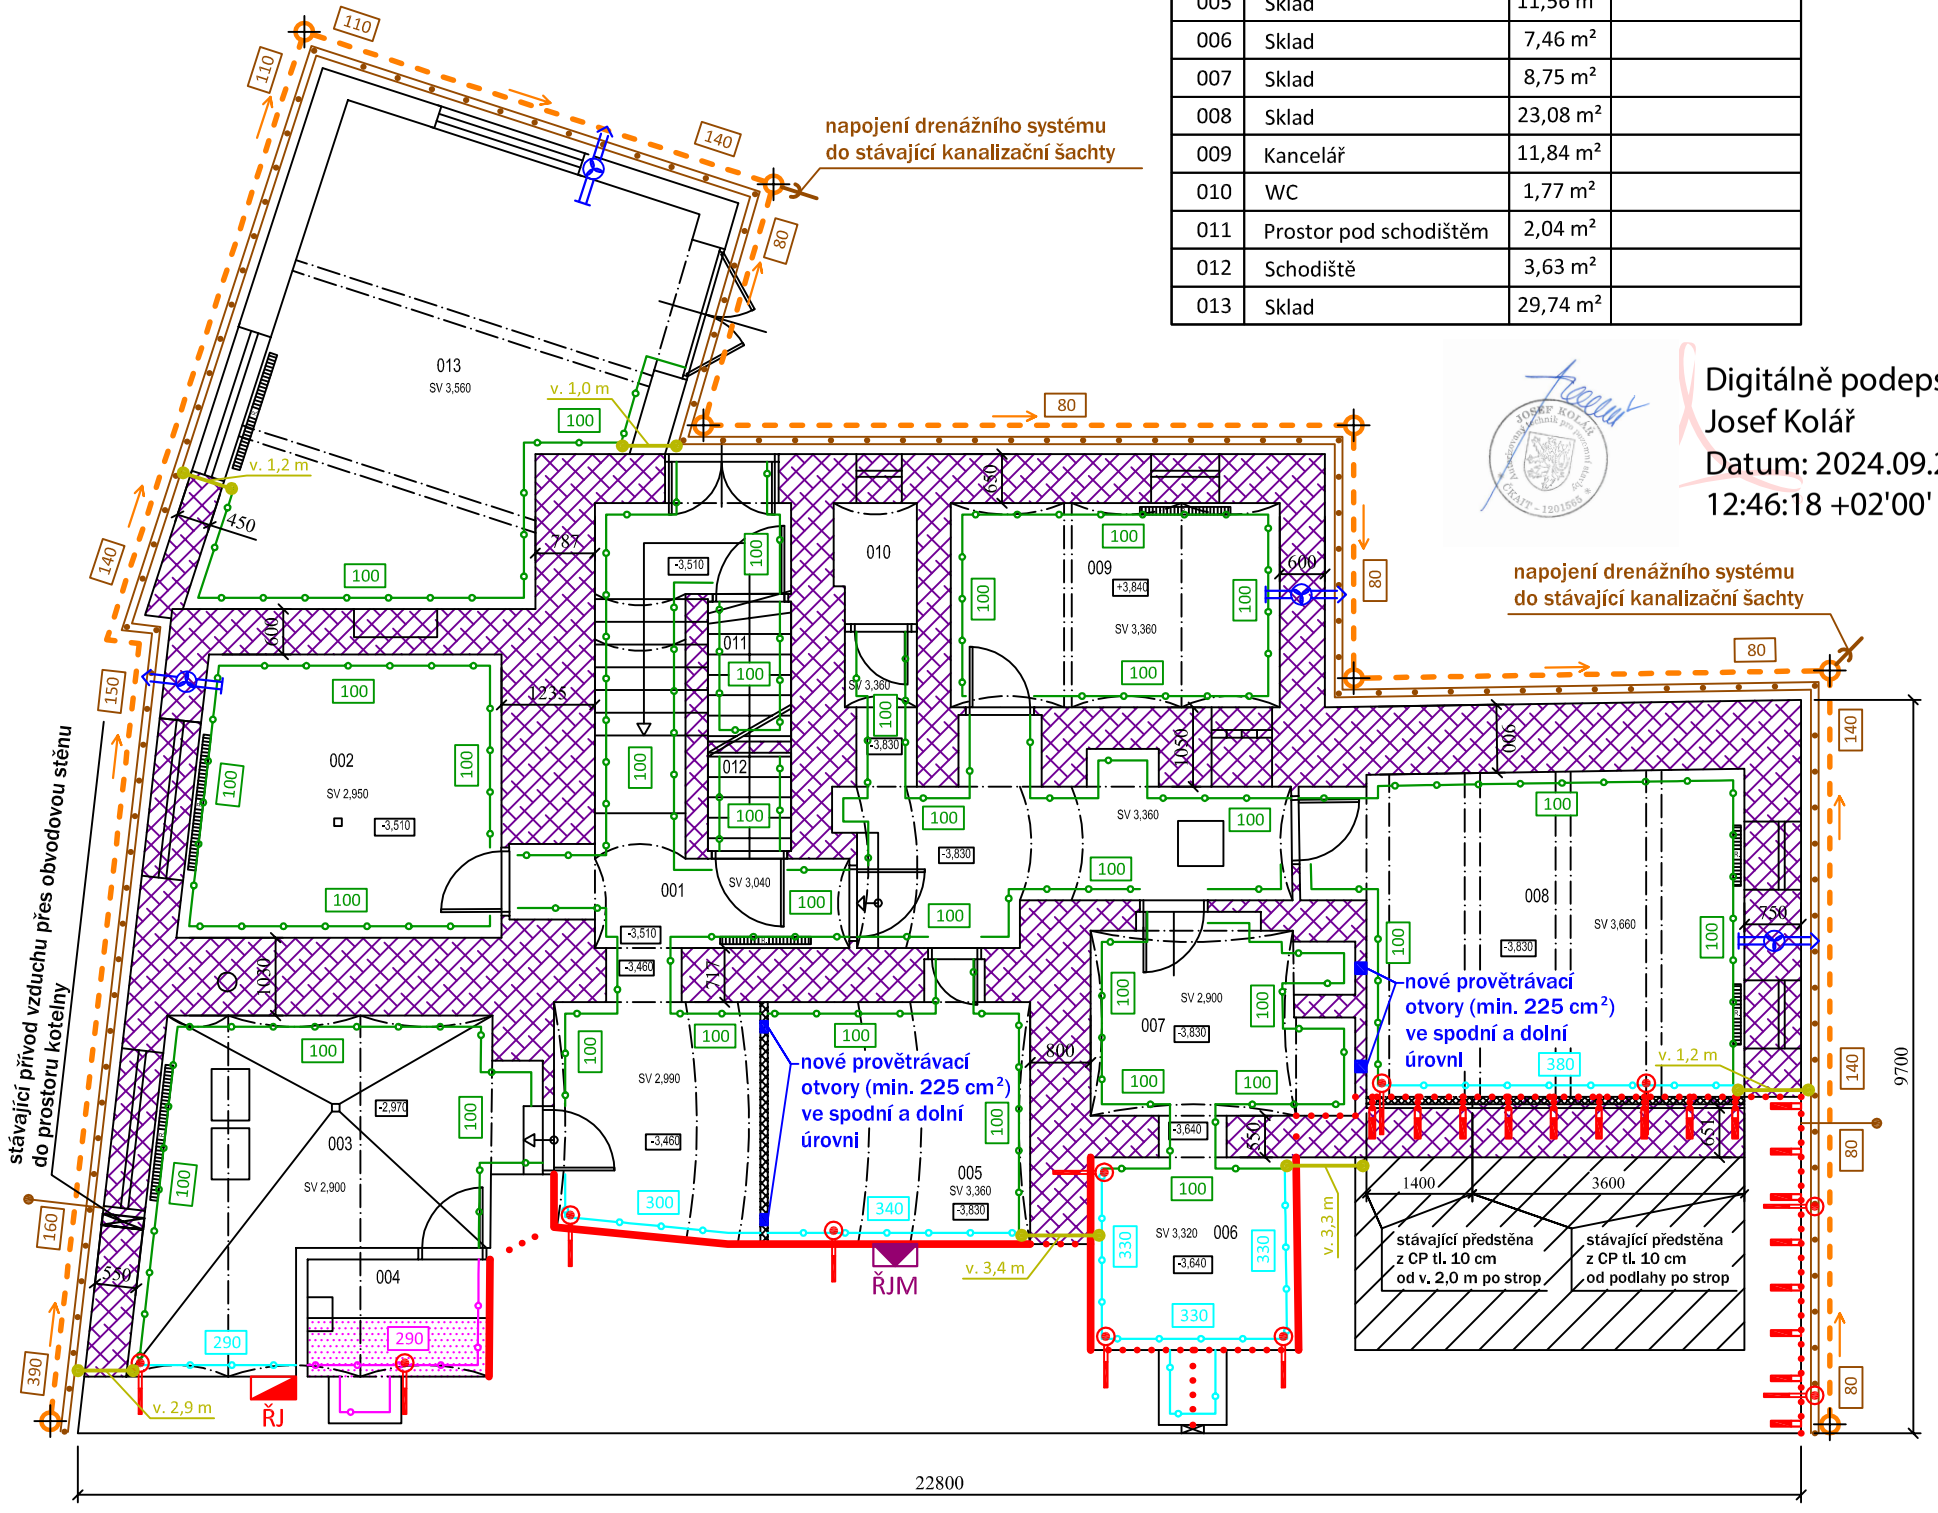


Digitálně podepsal Josef Kolář
Datum: 2024.09.20 12:46:18 +02'00'

## Legenda:

- Dodatečná horizontální izolace zdiva technologií podřezáním zdiva diamantovým lanem v kombinaci s dvouřadou tlakovou injektáží, u přístavby (m.č. 013) a vnitřní stěny v m.č. 008 s dvouřadou beztlakovou injektáží
- Dodatečná vertikální izolace zdiva technologií jednořadých tlakových injektáží, u přístavby (m.č. 013) jednořadých beztlakových pro zamezení přenosu vlhkosti
- Jednotka aktivního odvětrávání
- Kladná síťová elektroda průběžná, š. 250 mm - systém aktivní (mírné - drátové) elektroosmózy
- Kladné tyčové elektrody se zkrácenou délkou 100 mm v osové vzdálenosti cca 600 - 800 mm - systém aktivní (mírné - drátové) elektroosmózy
- Záporné elektrody šikmé, Ø 20 mm, dl. 650 mm, uložení do vrtů Ø 30 mm, hl. 950 mm, sklon 60°, osová vzdálenost cca 3500 mm - systém aktivní (mírné - drátové) elektroosmózy - jejich počet a umístění může být upřesněno při realizaci
- Vodivé propojení kladné elektrody - systém aktivní (mírné - drátové) elektroosmózy
- ŘJ Řídící jednotka aktivní (mírné - drátové) elektroosmózy - umístění řídící jednotky může být upřesněno při realizaci
- ŘJM Řídící jednotka elektroosmózy s omezeným počtem vodičů vč. jednotlivých komponentů, tj. antény ve zdivu (+ pól), zemnící tyče (- pól), vlhkostního a teplotního čidla - dočasná instalace - umístění může být upřesněno při realizaci
- Aplikace sanačního omítkového systému s osazením difuzních lišt v patě stěn
- 100 Výška aplikace sanačního omítkového systému [cm]
- Aplikace tepelně izolačních desek
- 100 Výška aplikace tepelně izolačních desek [cm]
- Aplikace sanačního omítkového systému s podkladní úpravou hydroizolační silikátovou stěrkou
- 100 Výška aplikace sanačního omítkového systému s podkladní úpravou hydroizolační silikátovou stěrkou [cm]
- Aplikace sanačního omítkového systému kleneb
- Provedení rubové izolace zdiva velkoplošnými odvětrávacími deskami s ukončovací lištou ukončenou v úrovni terénu, položení plošného geodrénu š. 1,0 - 1,5 m
- 100 Hloubka provedení rubové izolace [cm]
- Provedení (obnova) drenážního systému s napojením do stávající kanalizace
- Kontrolní šachta drenážního systému

Poznámka:
- V místnosti č. 010 bude provedena demontáž a zpětná montáž spodní řady keramických obkladů
- Difuzní lišty budou osazeny buď nad stávajícím keramickým soklíkem, nebo místo keramického soklíku s distanční úpravou
- Ve všech stávajících dveřích bude provedena provětrávací úprava, kromě dveří do prostoru kotelny
- Do stávajících podlah nebude zasahováno
- Bude provedena demontáž a zpětná montáž 6,0 ks stávajících radiátorů vč. vypuštění a zpětného napuštění topného systému s revizí
- Bude provedeno utěsnění stávajícího prostupu plynu a vody v uliční obvodové stěně v m.č. 004

| | | |
|---|---|---|
| Hl. Inženýr projektu | Zodp. projektant | KresIII |
| Ing. Josef Kolář | Ing. Josef Kolář | Libor Wolfan |
| | | |
| Zadavatel: Statutární město Frýdek-Místek, Radniční 1148, 738 01 Frýdek-Místek | | |
| Okres: Frýdek-Místek | Místo: Zámecká 1266, Frýdek-Místek | |
| Akce: SANACE VLHKÉHO ZDIVA OBJEKTU CENTRA PEČOVATELSKÉ SLUŽBY FRÝDEK-MÍSTEK, p.o. | | |
| Obsah: PŮDORYS 1.PP - NÁVRH SANAČNÍCH OPATŘENÍ | | |

PRINS
IZOLACE A SANACE ZDIVA
Čechova 19, 750 02 Přerov
Tel./fax: 581 201 454

Formát: A3
Datum: 09/2024
Stupeň: návrh
Měřítko: 1:100
Z.č.: 26409
Výkr.č.: 1