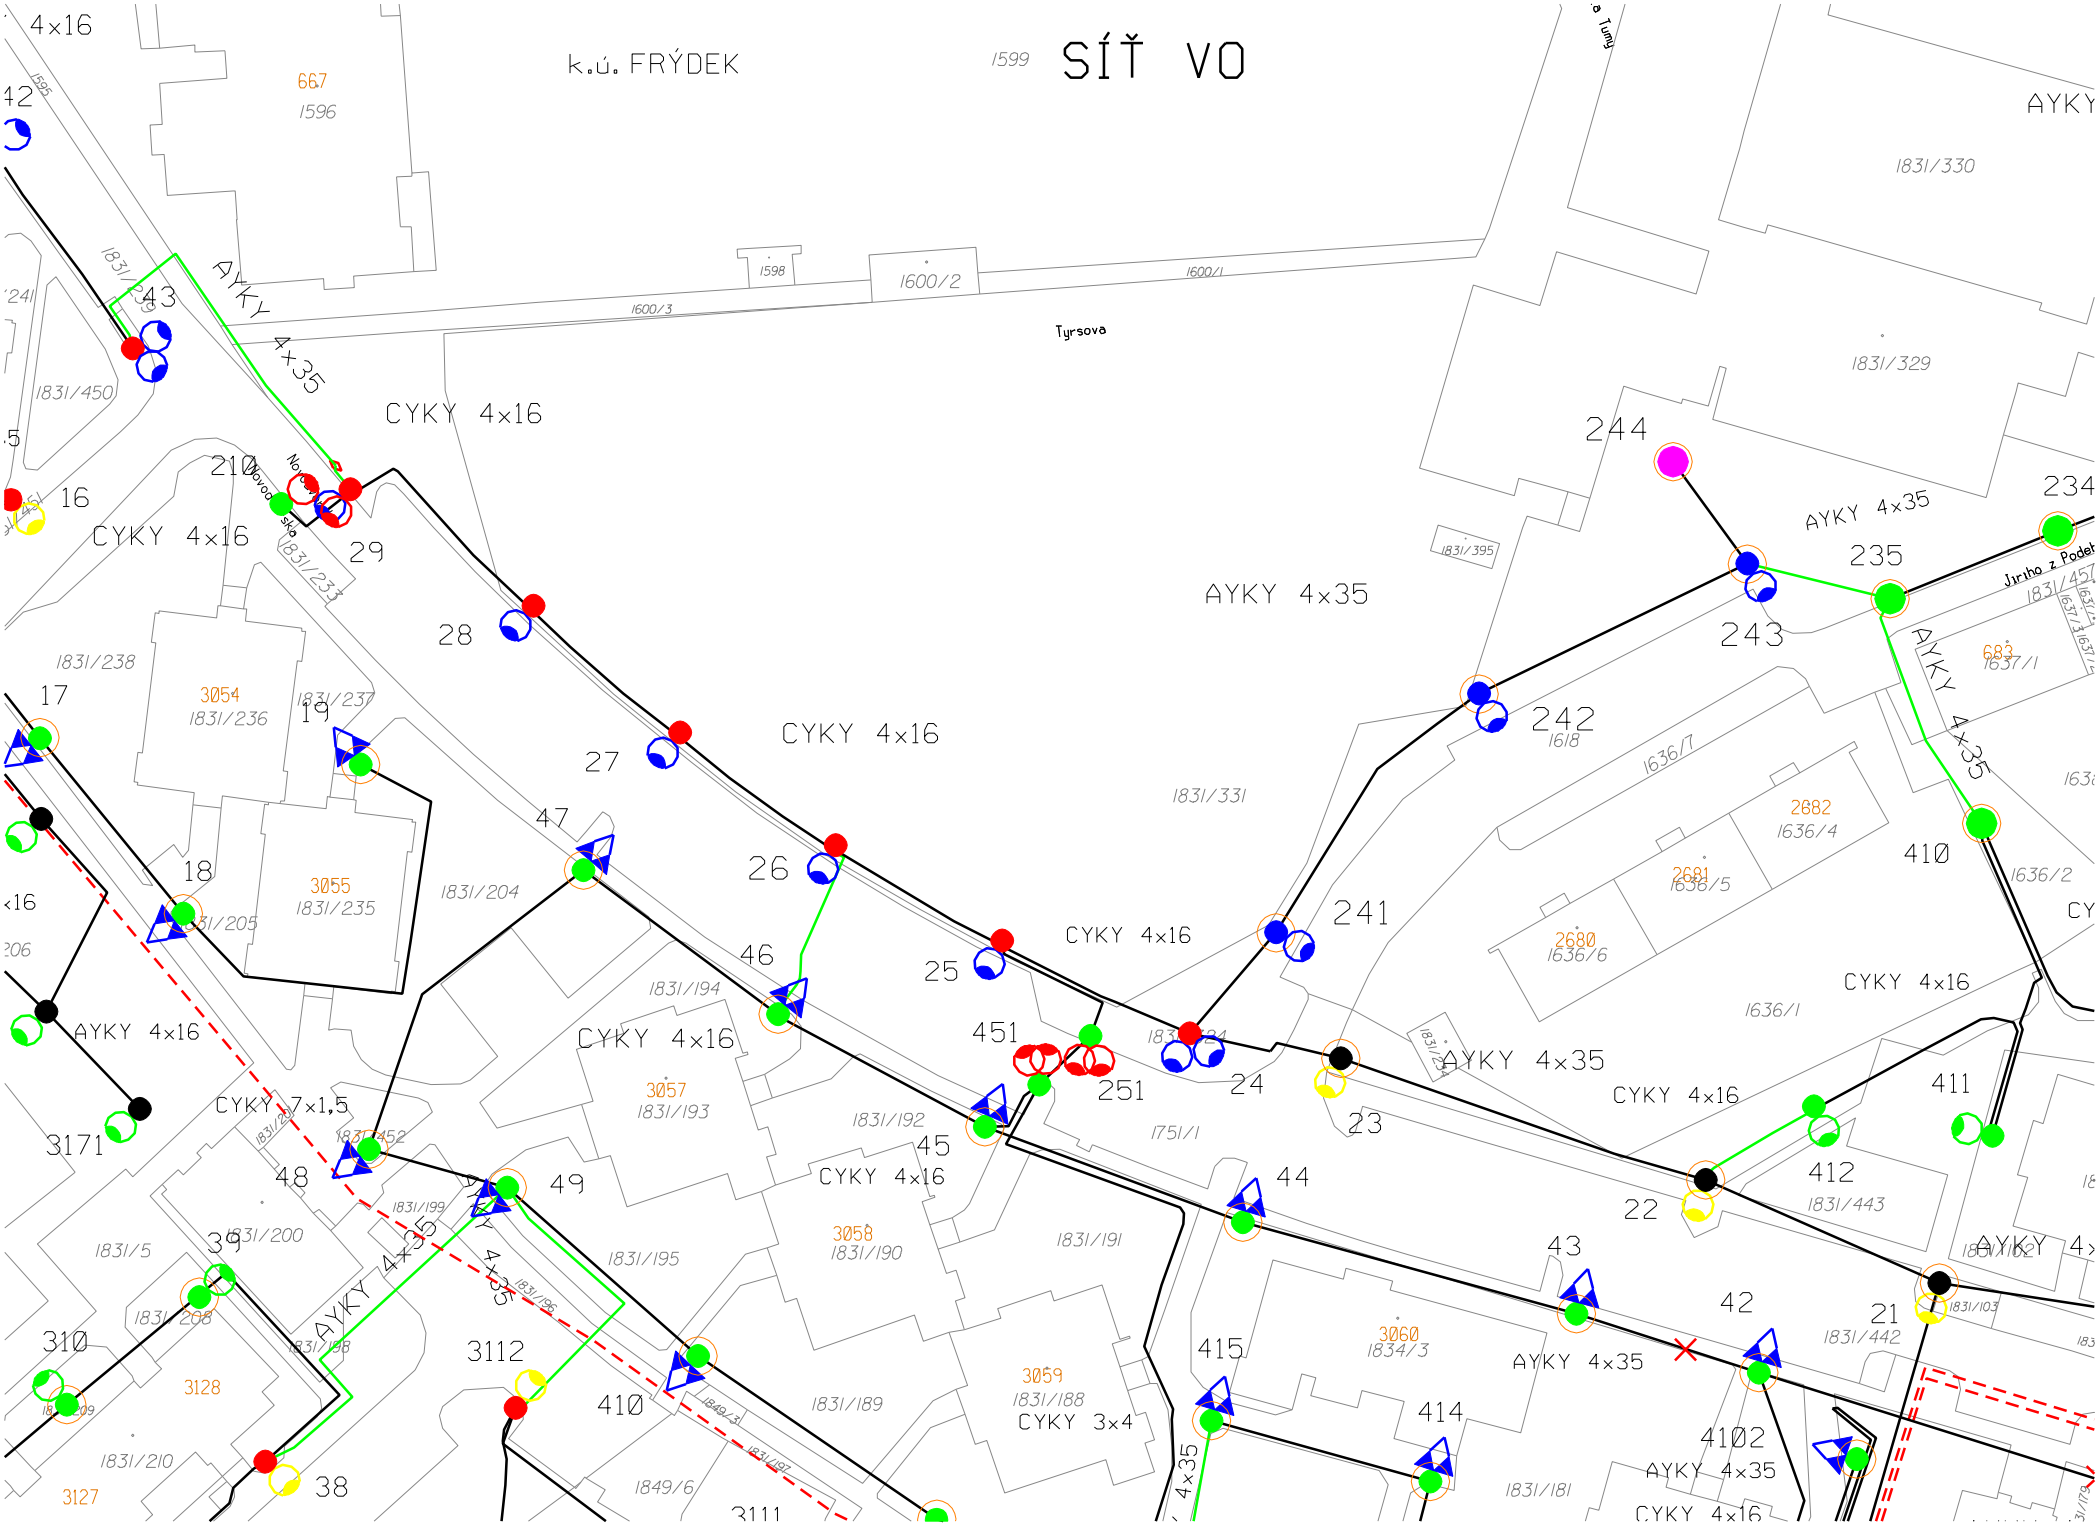
SÍŤ VO
k.ú. FRÝDEK
Tyrsova
AYKY 4x35
CYKY 4x16
CYKY 7x1,5
CYKY 3x4
AYKY 4x16
1831/330
1831/329
1831/331
1831/450
1831/238
1831/236
1831/237
1831/235
1831/204
1831/205
1831/194
1831/193
1831/192
1831/190
1831/191
1831/195
1831/189
1831/188
1831/200
1831/208
1831/210
1831/181
1831/442
1831/443
1636/1
1636/2
1636/4
1636/5
1636/6
1636/7
1618
1751/1
1834/3
1849/6
1600/1
1600/2
1600/3
1598
1596
1599
3054
3055
3057
3058
3059
3060
3128
3127
3171
2680
2681
2682
683
1637/1
Novodvorská
Jižního z Podeh