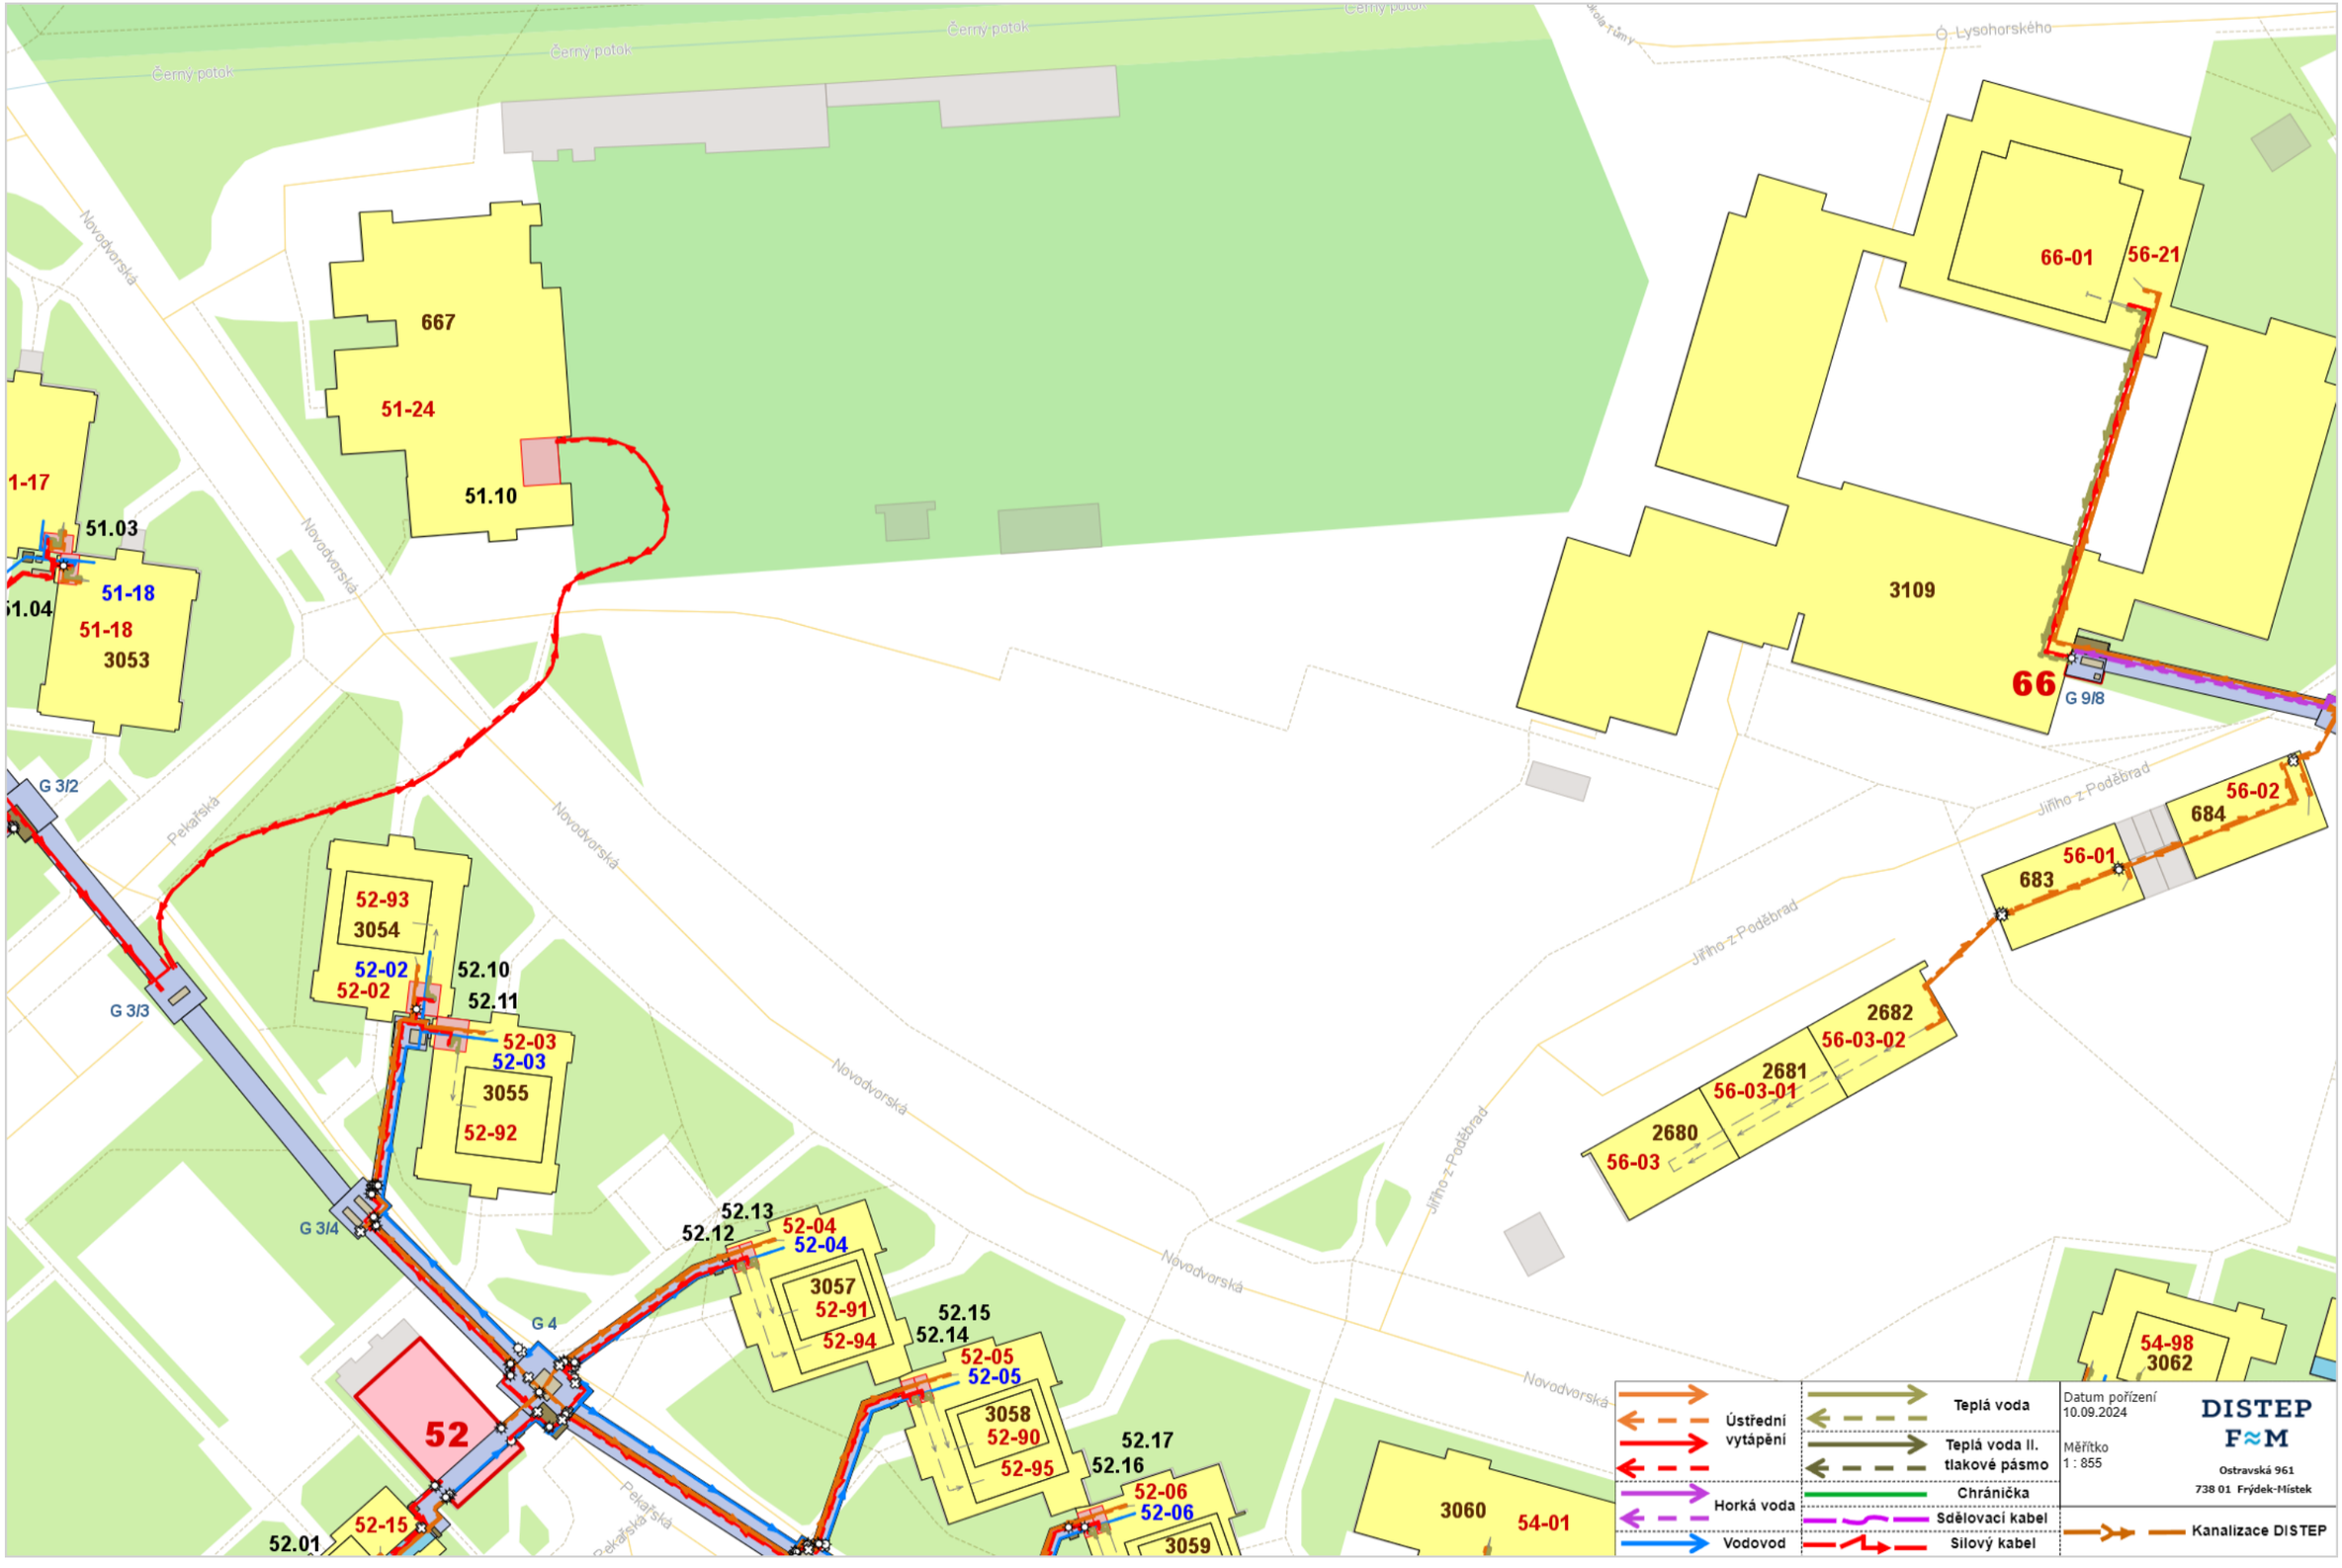
Černý potok
Černý potok
Černý potok
Novodvorská
Novodvorská
Novodvorská
Novodvorská
Novodvorská
Pekařská
Pekařská
Jiřího z Poděbrad
Jiřího z Poděbrad
Jiřího z Poděbrad
Lysohorského
667
51-24
51.10
51-17
51.03
51-18
51-18
3053
51.04
3109
66-01
56-21
66
G 9/8
G 3/2
G 3/3
G 3/4
G 4
52-93
3054
52-02
52-02
52.10
52.11
52-03
52-03
3055
52-92
52.13
52.12
52-04
52-04
3057
52-91
52-94
52.15
52.14
52-05
52-05
3058
52-90
52-95
52.17
52.16
52-06
52-06
3059
52
52-15
52.01
3060
54-01
56-02
684
56-01
683
2682
56-03-02
2681
56-03-01
2680
56-03
54-98
3062
Ústřední vytápění
Horká voda
Vodovod
Teplá voda
Teplá voda II. tlakové pásmo
Chránička
Sdělovací kabel
Silový kabel
Kanalizace DISTEP
Datum pořízení
10.09.2024
Měřítko
1 : 855
DISTEP
F≈M
Ostravská 961
738 01 Frýdek-Místek