




POHLED JIŽNÍ – HLAVNÍ VSTUP

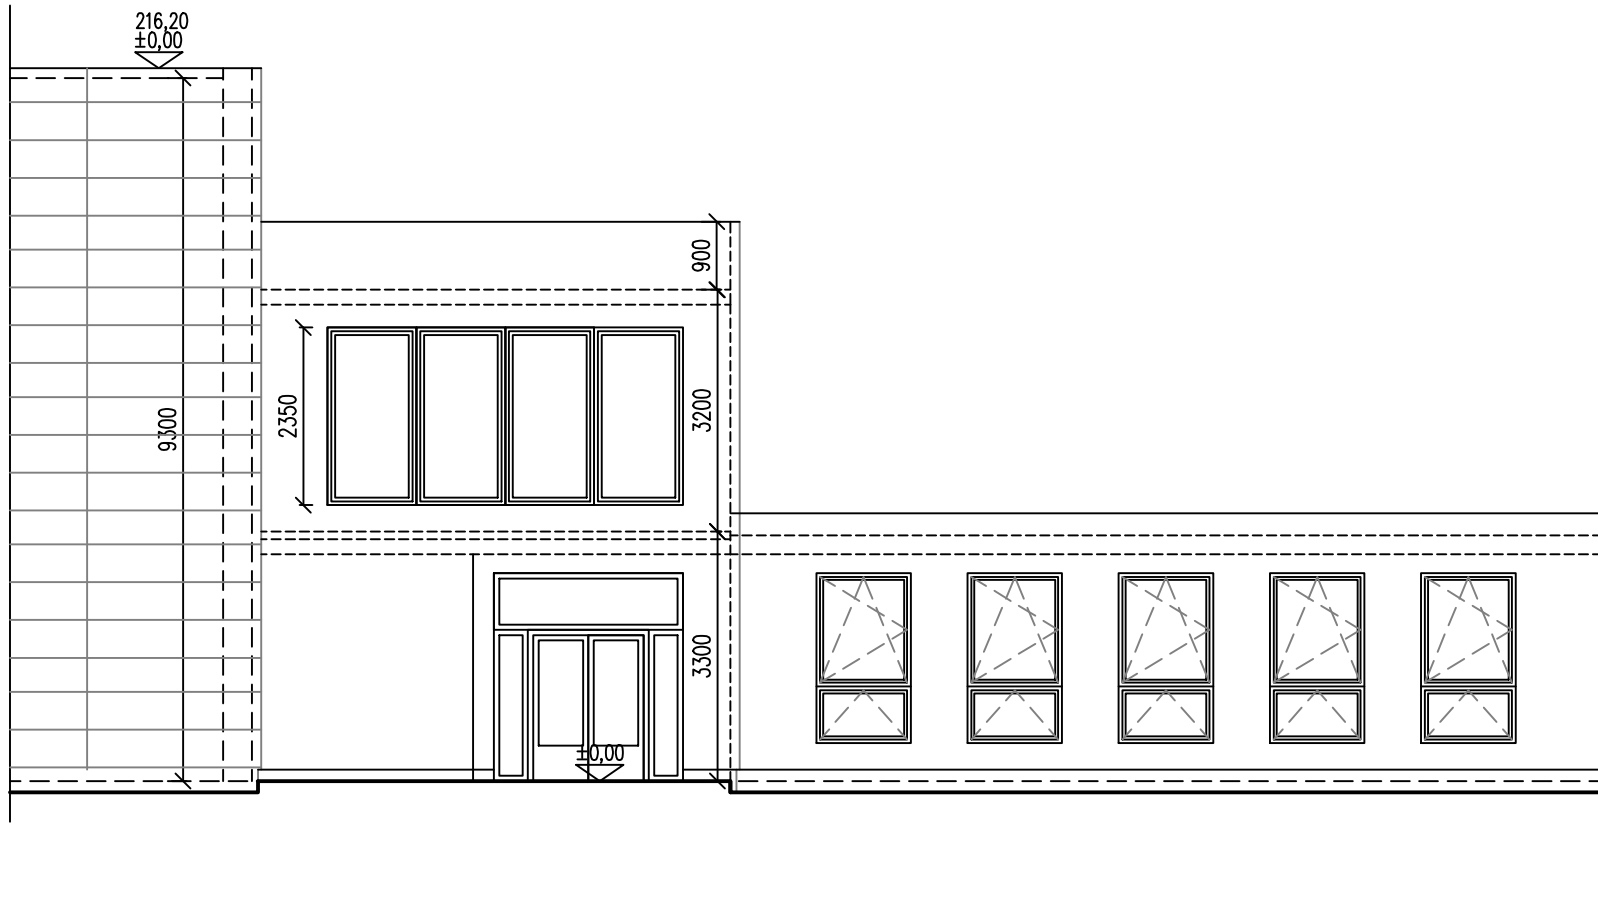


POHLED SEVERNÍ – PŘÍSTAVBA

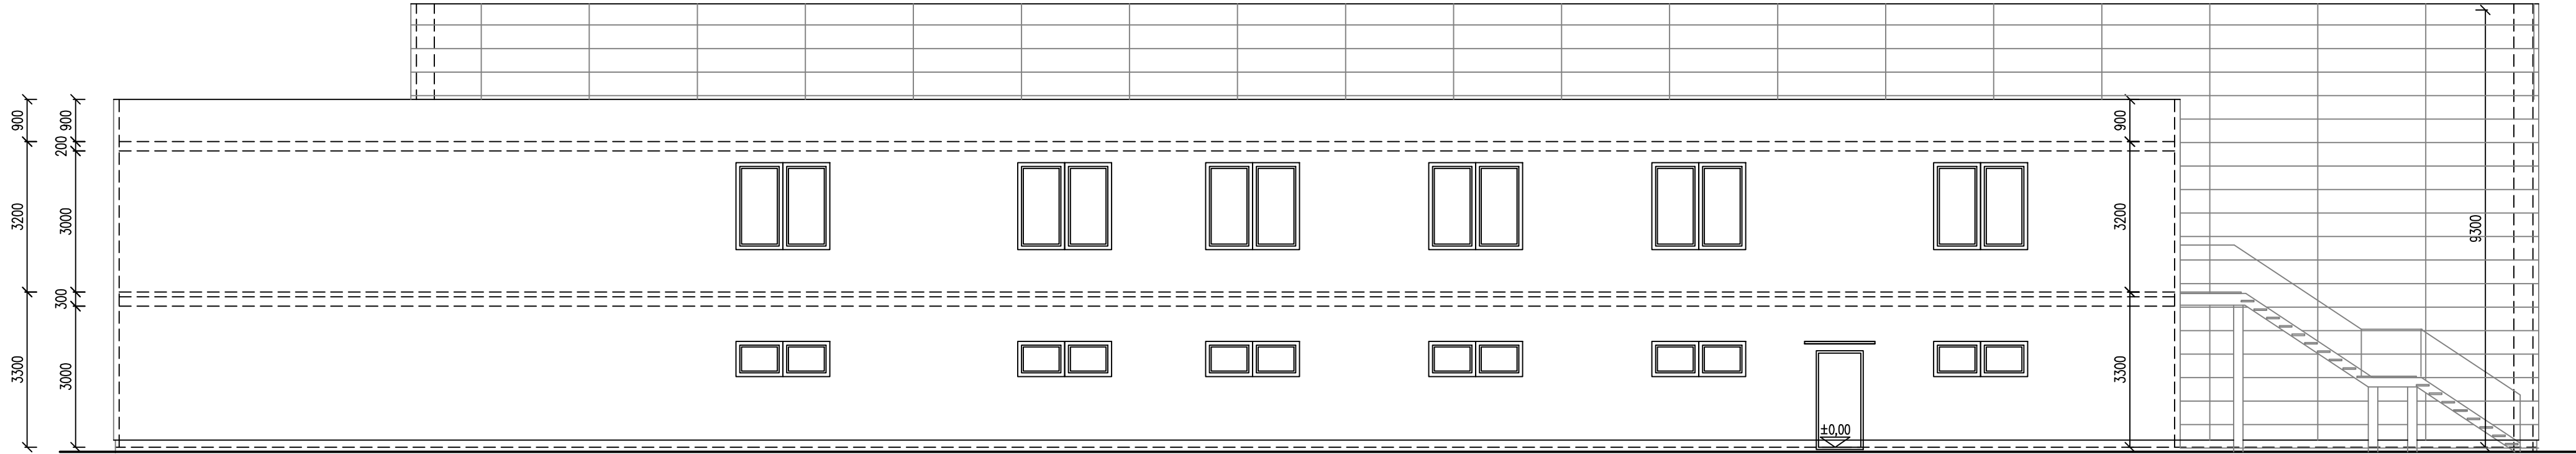



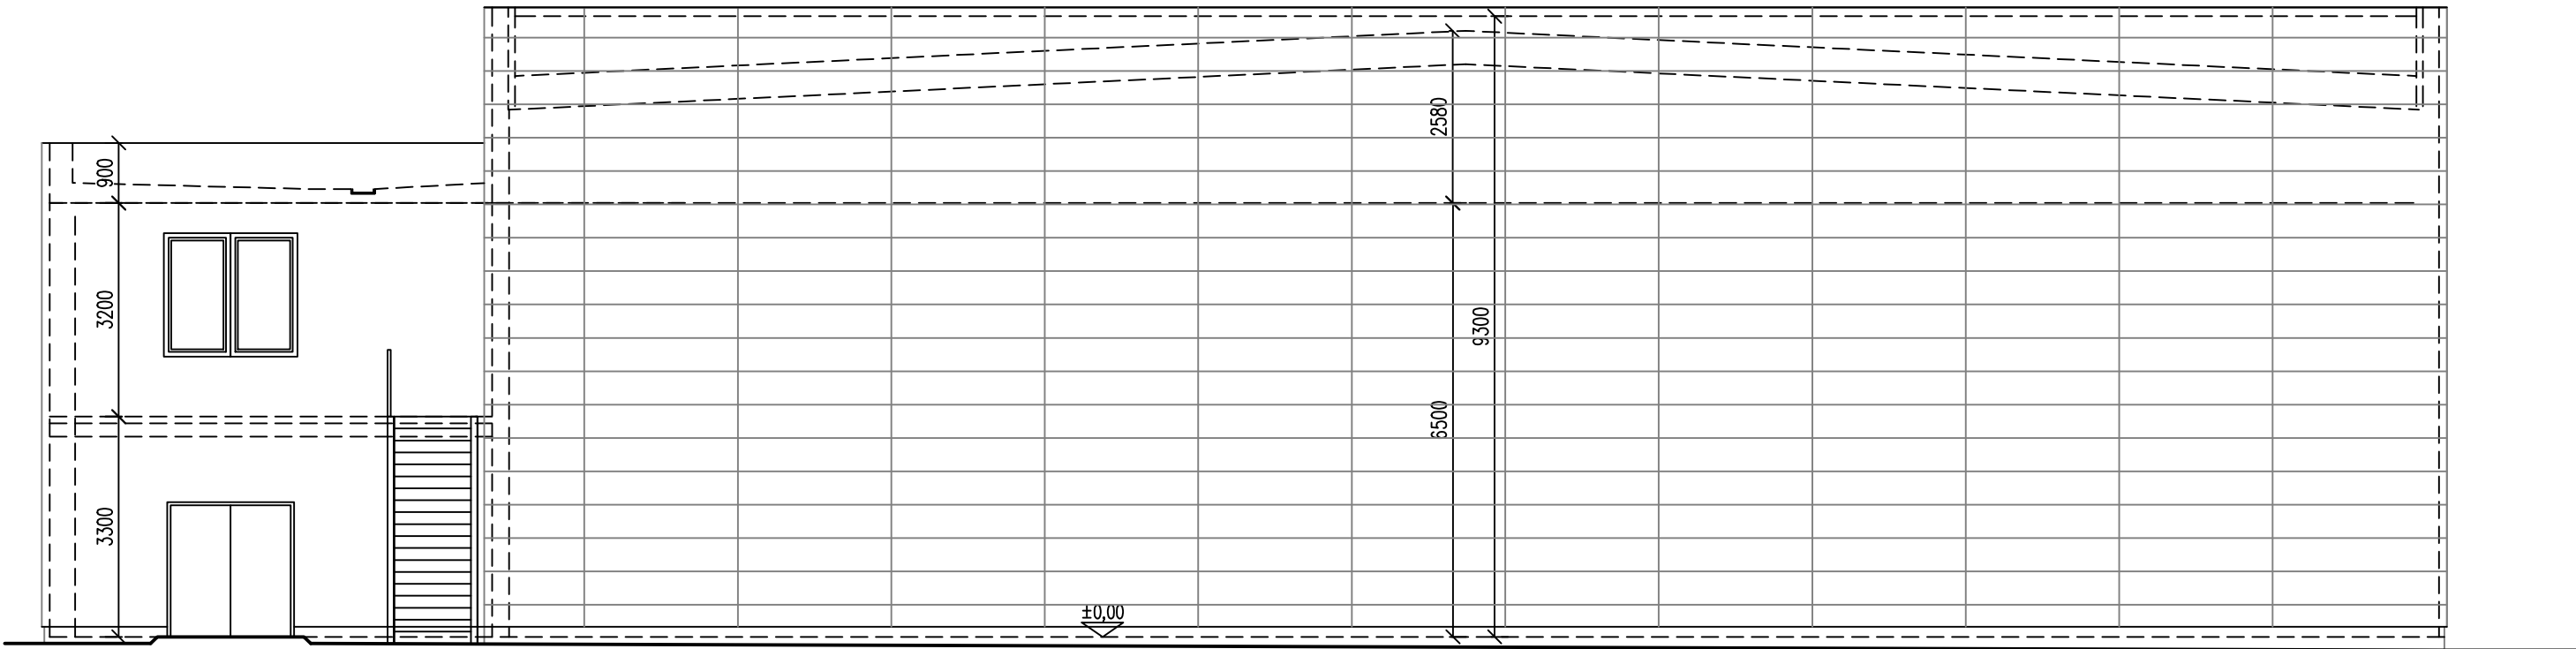
POHLED ZÁPADNÍ

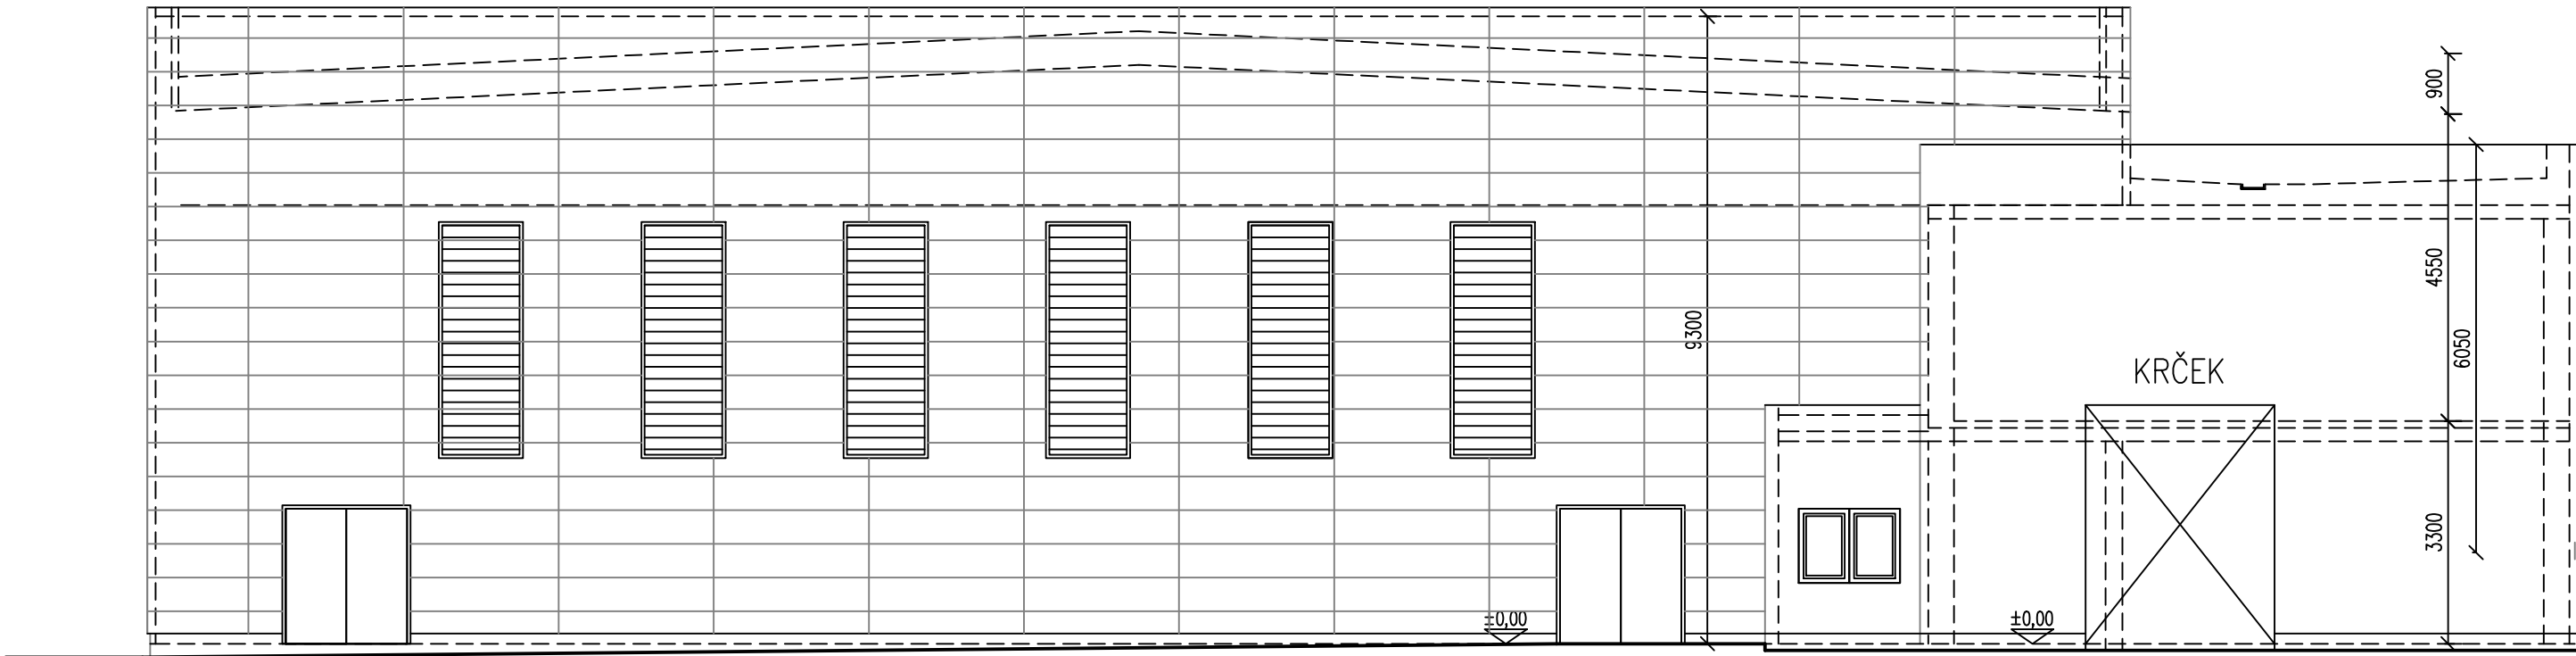

POHLED VÝCHODNÍ



±0,000 = 302,25

	ZODP. PROJEKTANT	VYPRACOVAL	KONTROLOVAL	<div>PPSKANIA</div> <div>pps.kania.cz</div> <div>obsluha@pps.kania.cz</div>	
	Ing. Jap Kania	Ing. Polochová Iva	Ing. Miroslav Pantůček		
				PPS Kania s.r.o., Novická 856/10, 709 00 tel : 596 245 252, fax : 596 245 262 e-mail : projekce@pps-kania.cz	
	KATASTRÁLNÍ ÚZEMÍ, PARC.Č. : Frýdek [634956]			MÍSTO STAVBY : Frýdek, p.č. 1812/1, st. 1812/10	
	STAVEBNÍK / OBJEDNATEL : Statutární město Frýdek-Místek Radniční 1148, 738 01 Frýdek-Místek			ARCHIV	
NÁZEV AKCE : Zpracování PD – ZŠ F-M, ul. J. Čapka 2555 – tělocvična II.				STUPEŇ dokumentace pro vydání společného povolení	
OBJEKT : SO 02 - Tělocvična, SO 03 - Spojovací krček ČÁST : D.1.1. Architektonicko -stavební řešení				DATUM	PARÉ
				PROSINEC 2020	
				Č. ZAKÁZKY PPS- 03/20	
OBSAH : Pohledy				MĚŘÍTKO	
				1:100	
				ARCHIVNÍ ČÍSLO : PPS- 03/20-D.1.2.1.b	Č.V. 07