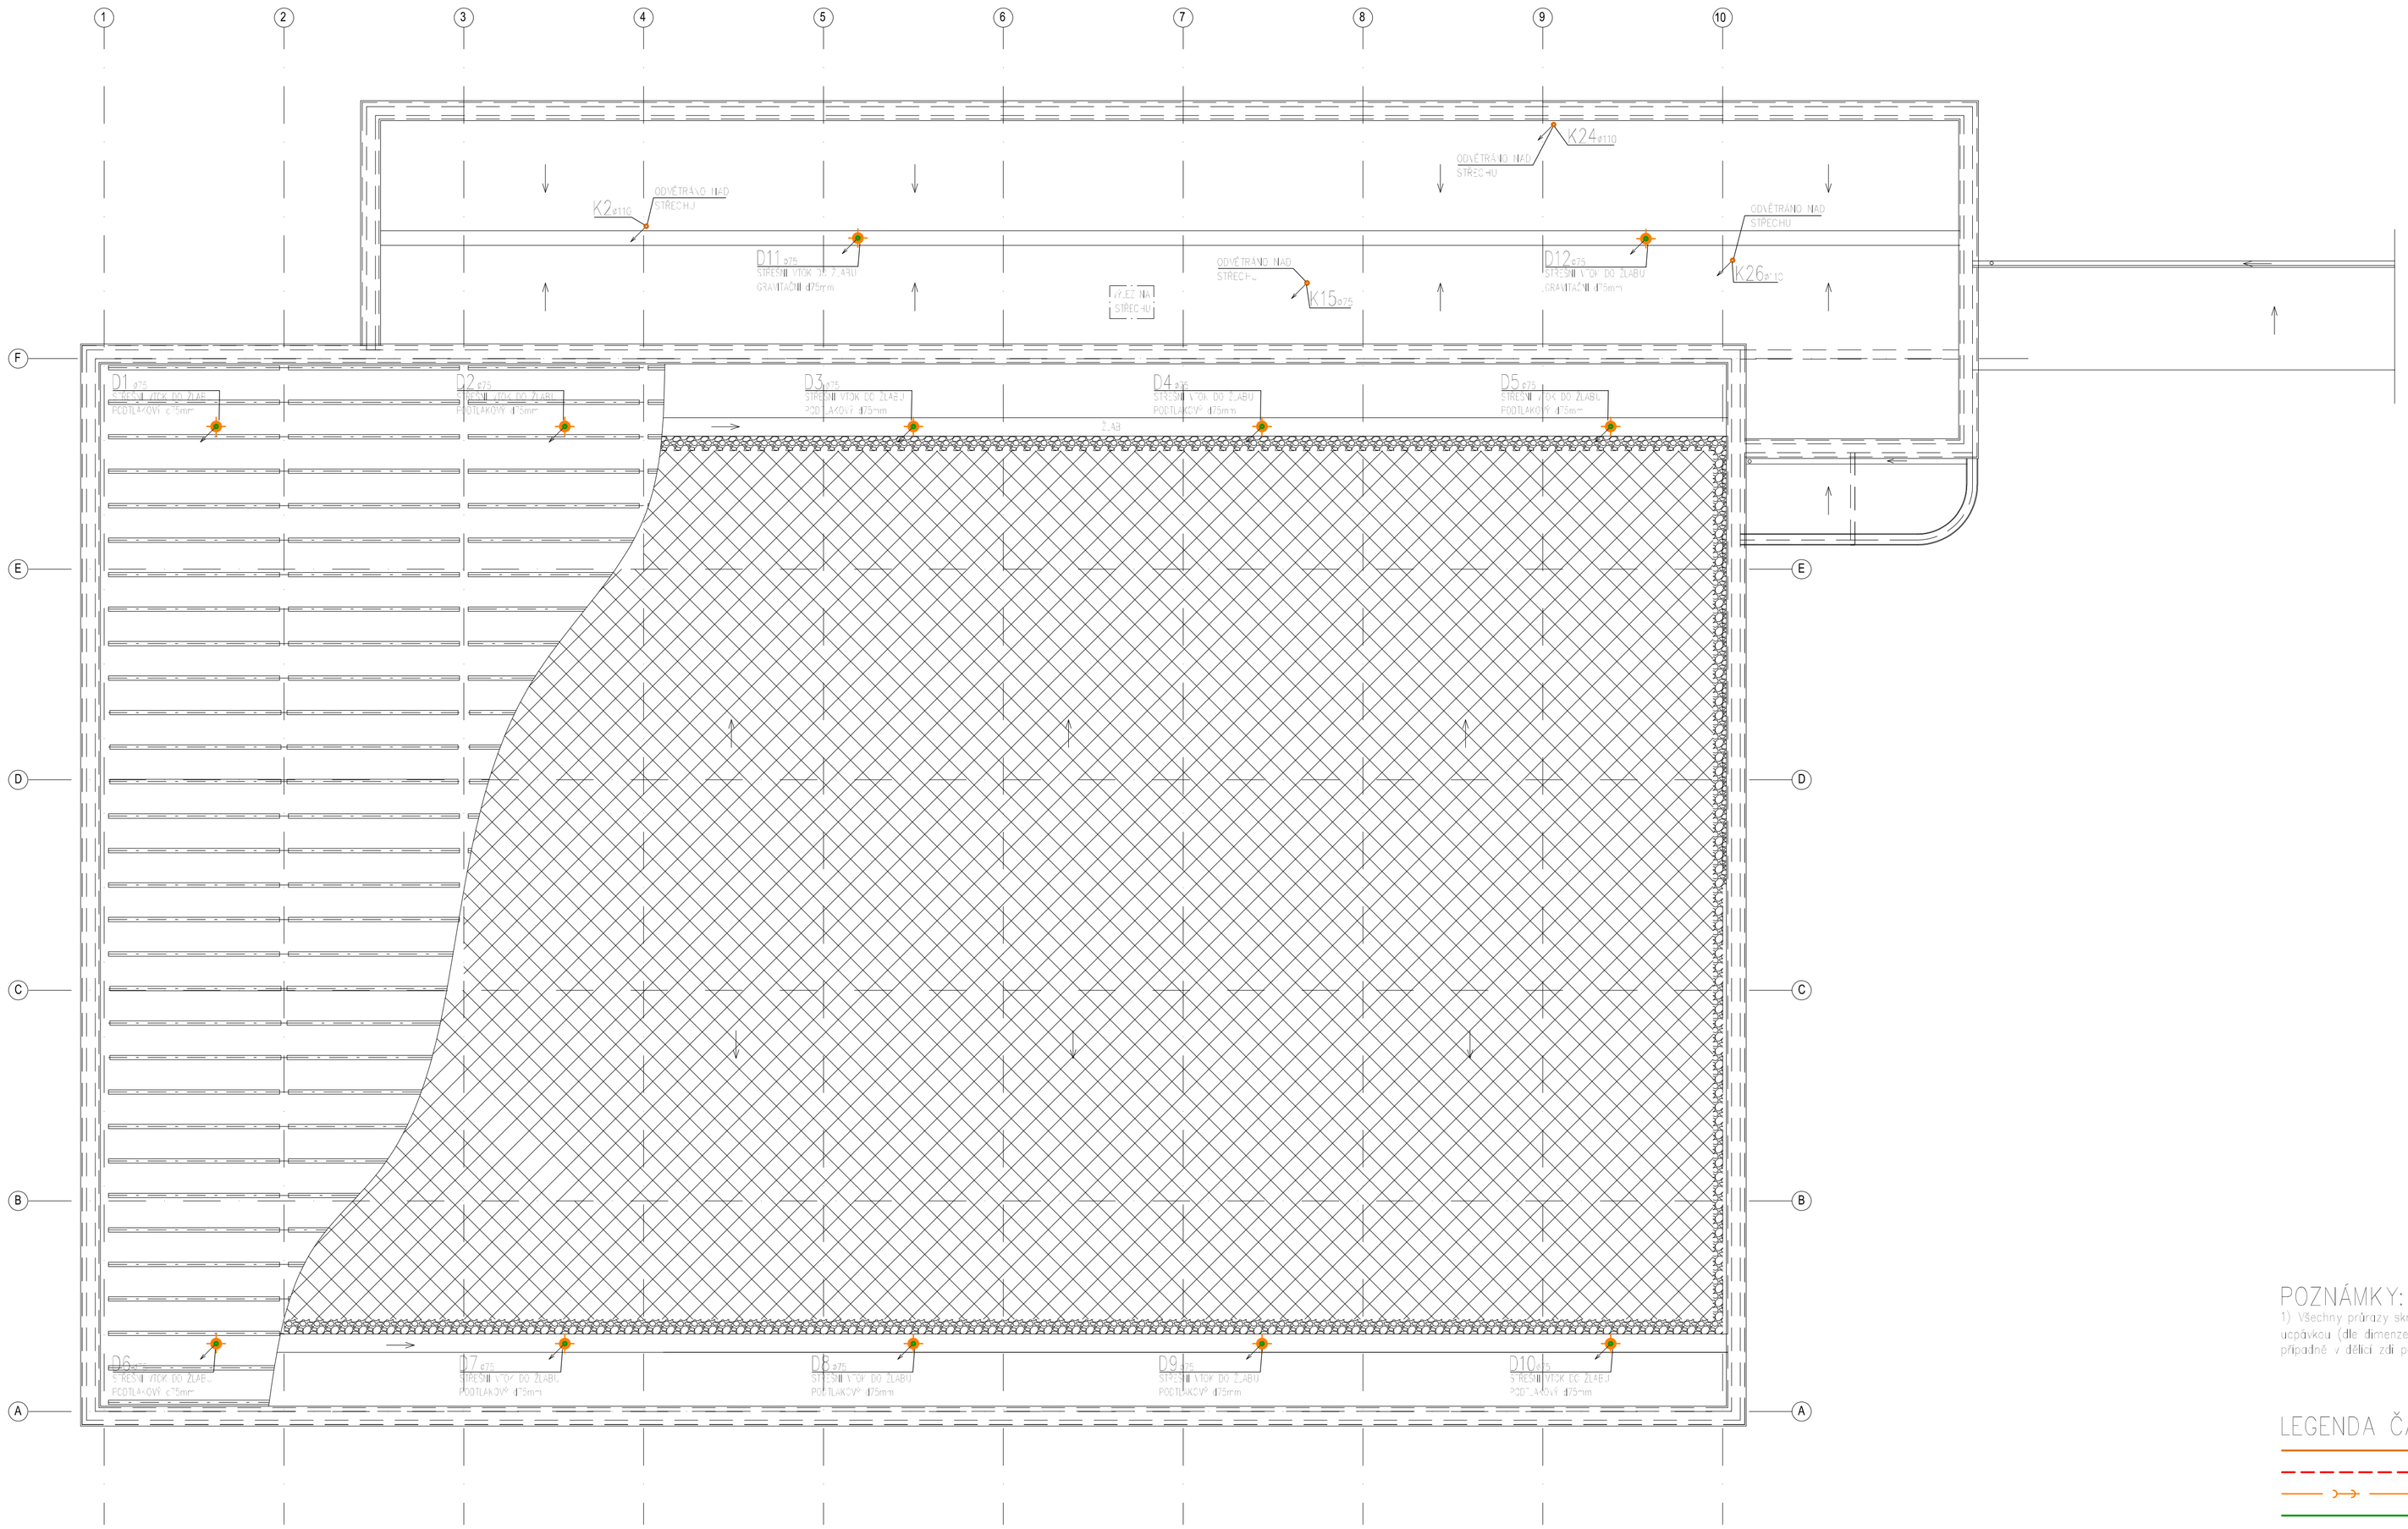

POZNÁMKY:

1) Všechny průrazy skrz požárně dělicí konstrukci budou utěsněny protipožární manžetou min. EI45, případně uzpávkou (dle dimenze procházejícího potrubí), která bude umístěna pod stropem daného podlaží na potrubí případně v dělicí zdi požárního úseku.

LEGENDA ČAR:

- SPLAŠKOVÁ KANALIZACE PŘÍPOJOVACÍ/ODPADNÍ – PP HT
- SPLAŠKOVÁ KANALIZACE POD STROPEM – PP HT
- SPLAŠKOVÁ KANALIZACE POD PODLAHOU – PVC KG SN4
- DEŠŤOVÁ KANALIZACE PODTLAK. – PEHD80

SOUŘADNÝ SYSTÉM JTSK, VÝŠKOVÝ SYSTÉM NSv.

ZODP. PROJEKTANT	VYPRACOVAL	KONTROLOVAL	PPSKANIA
Ing. Jan Kania	Jan Ochodnický	Ing. Miroslav Pantůček	PPS Kania s.r.o., Nivnická 665/10, 709 00 tel.: 596 245 252 , fax.: 596 245 262 e-mail: projekce@ppskania.cz
KATASTRÁLNÍ ÚZEMÍ, PARC.Č. :	Frýdek [634956]		
MÍSTO STAVBY :	Frýdek, p.č. 1812/1, st. 1812/10		ARCHÍV
STAVEBNÍK / OBJEDNATEL :	Statutární město Frýdek-Místek Radniční 1148, 738 01 Frýdek-Místek		STUPEŇ dokumentace pro vydání společného povolení
NÁZEV AKCE :	Zpracování PD – ZŠ F-M, ul. J. Čapka 2555 – tělocvična II.		DATUM: Září 2020 Č. ZAKÁZKY: PPS- 03/20 MĚŘÍTKO: 1:100 PARÉ
OBJEKT :	SO 02 - tělocvična		
ČÁST :	D.1.4.1. Zdravotně technické instalace		
OBSAH :	PŮDORYS STŘECHY - KANALIZACE		ARCHIVNÍ ČÍSLO: PPS- 03/20-D.1.4.1.b R.V.: 04