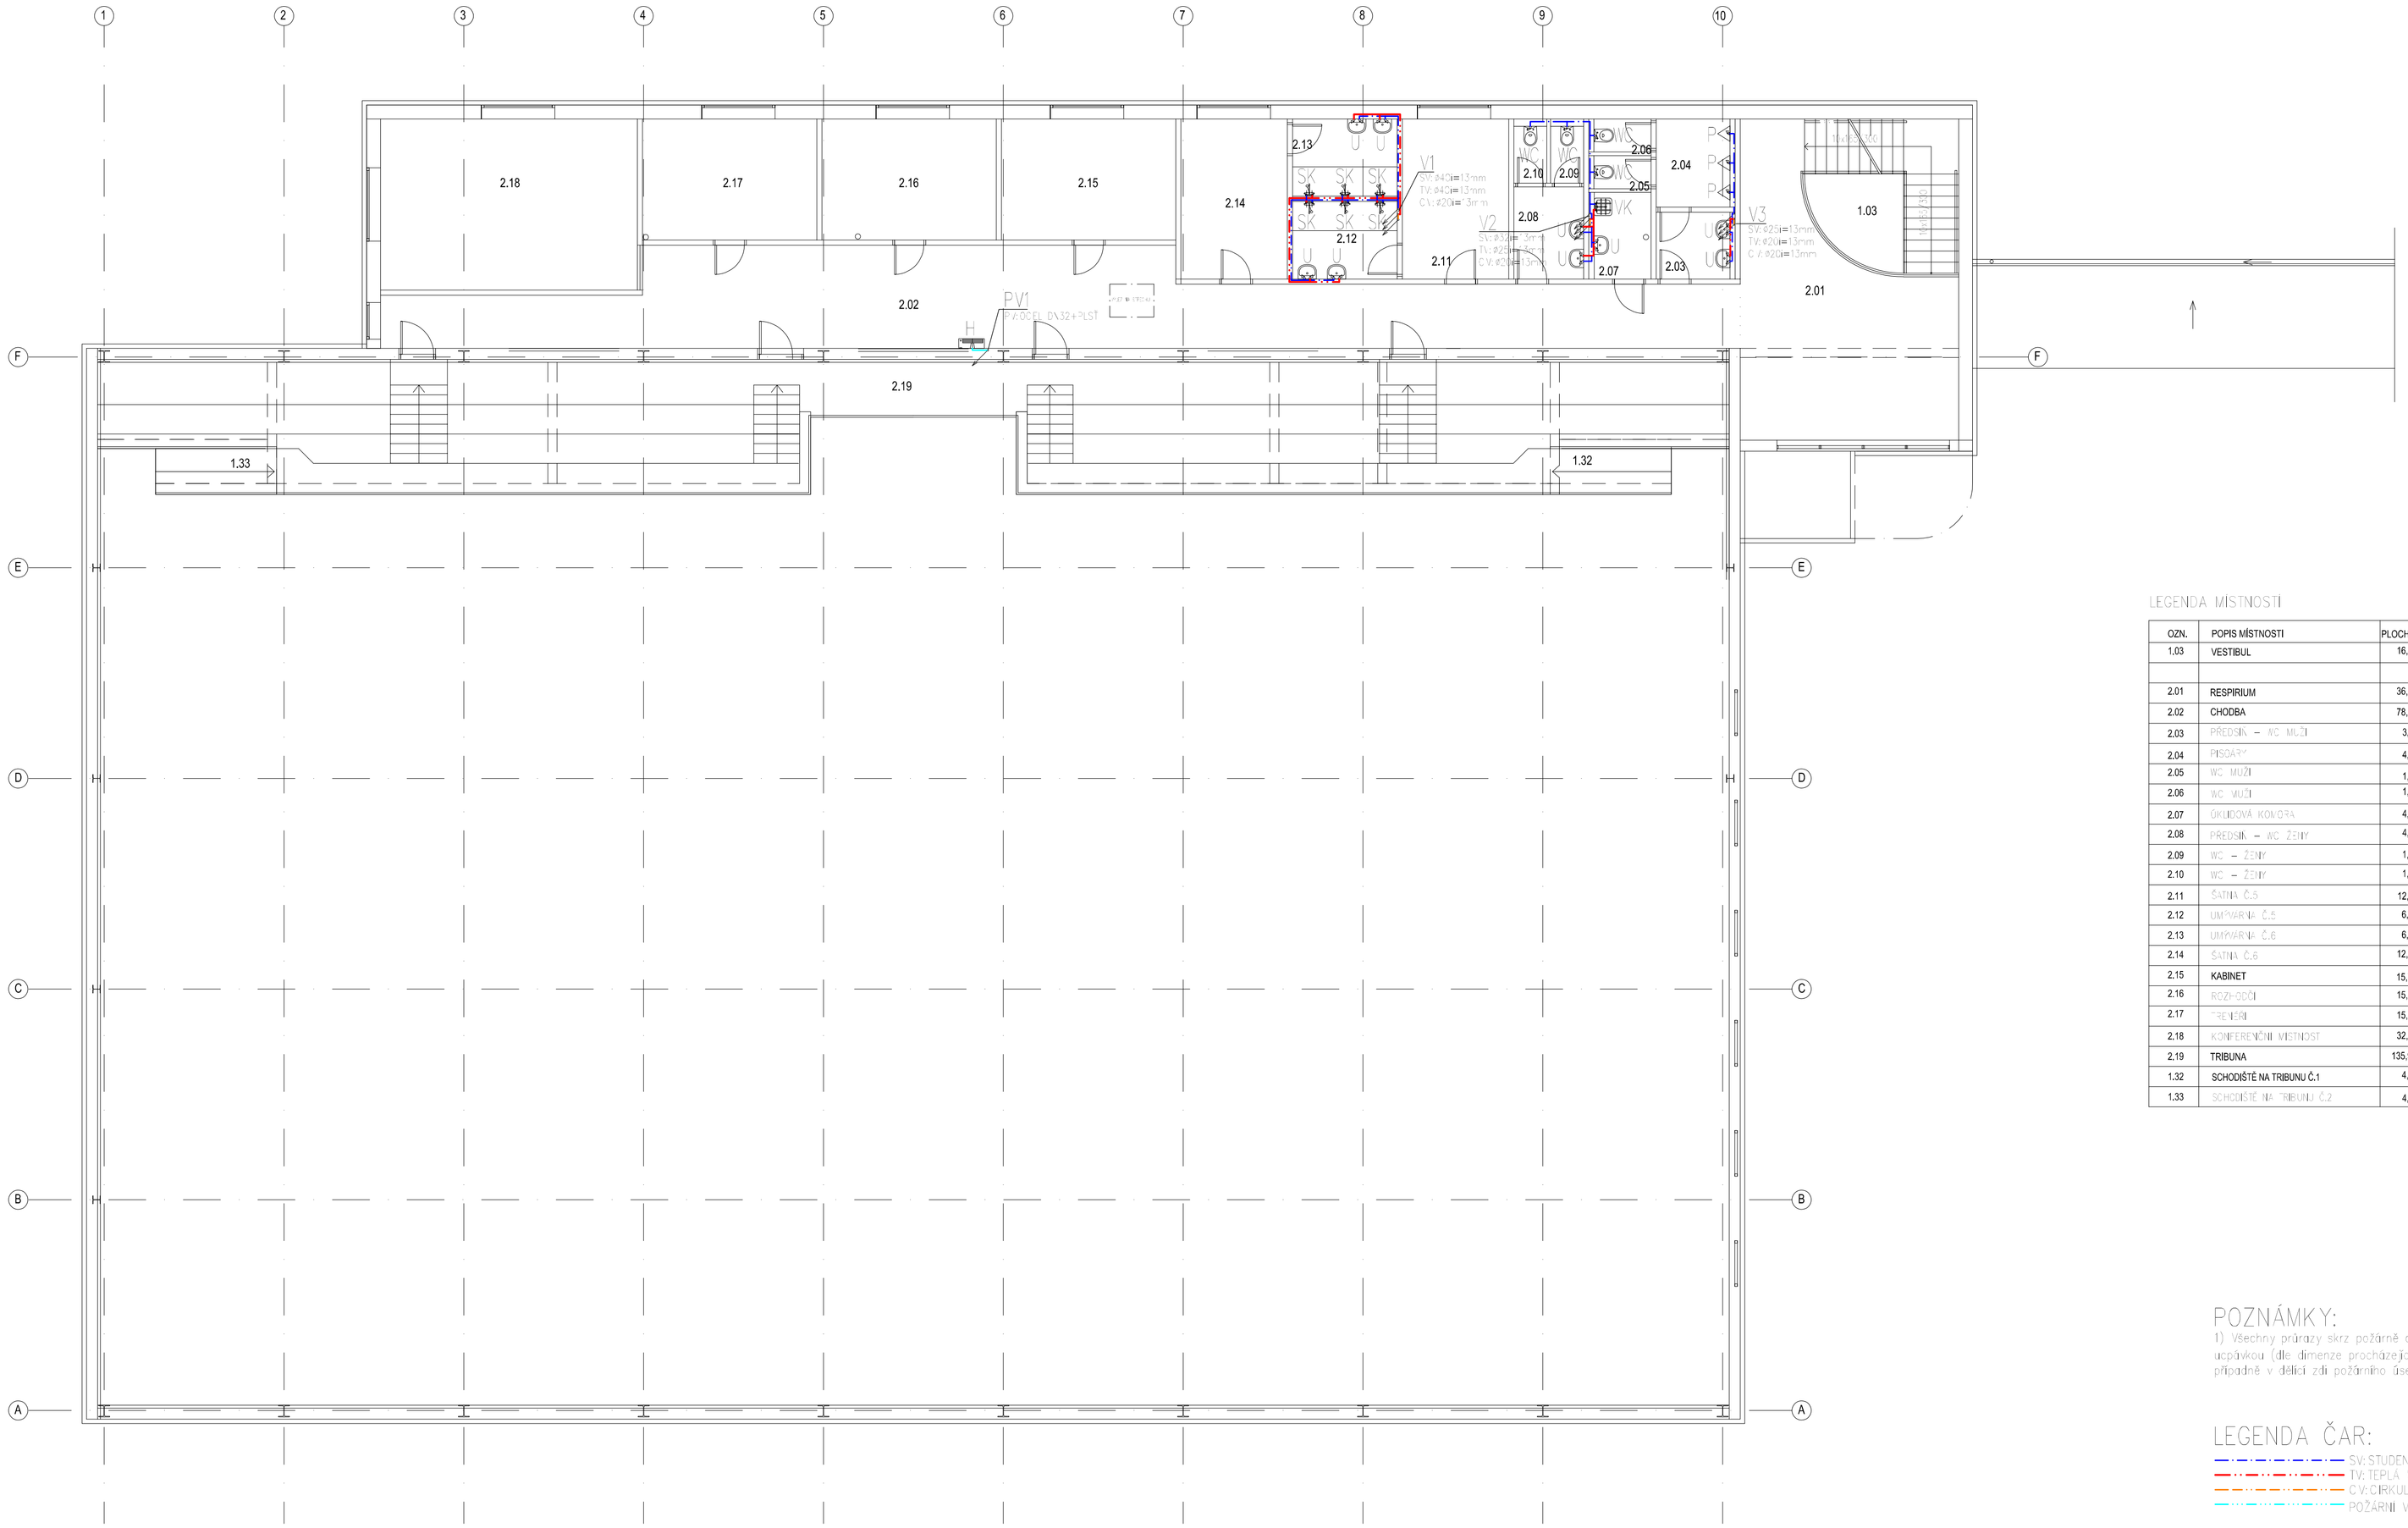

LEGENDA MÍSTNOSTÍ

OZN.	POPIS MÍSTNOSTI	PLOCHA m2	PODLAHA	STĚNY	STROP	POZNÁMKA
1.03	VESTIBUL	16,10	KERAMICKÁ DLAŽBA	OMÍTKA	OMÍTKA	KERAM.SOKL V=100MM
2.01	RESPIRIUM	36,00	KERAMICKÁ DLAŽBA	OMÍTKA	OMÍTKA	KERAM.SOKL V=100MM
2.02	CHODBA	78,10	KERAMICKÁ DLAŽBA	OMÍTKA	OMÍTKA	KERAM.SOKL V=100MM
2.03	PŘEDSÍŇ – WC MUŽI	3,70	KERAMICKÁ DLAŽBA	OMÍTKA/KER. OBKLAD	PODHLED	
2.04	PISOÁRY	4,80	KERAMICKÁ DLAŽBA	OMÍTKA/KER. OBKLAD	PODHLED	
2.05	WC MUŽI	1,40	KERAMICKÁ DLAŽBA	OMÍTKA/KER. OBKLAD	PODHLED	
2.06	WC MUŽI	1,40	KERAMICKÁ DLAŽBA	OMÍTKA/KER. OBKLAD	PODHLED	
2.07	OKLIDOVÁ KONZOLA	4,00	KERAMICKÁ DLAŽBA	OMÍTKA/KER. OBKLAD	PODHLED	
2.08	PŘEDSÍŇ – WC ŽENY	4,80	KERAMICKÁ DLAŽBA	OMÍTKA/KER. OBKLAD	PODHLED	
2.09	WC – ŽENY	1,40	KERAMICKÁ DLAŽBA	OMÍTKA/KER. OBKLAD	PODHLED	
2.10	WC – ŽENY	1,40	KERAMICKÁ DLAŽBA	OMÍTKA/KER. OBKLAD	PODHLED	
2.11	ŠATNA Č.5	12,60	PVC	OMÍTKA	PODHLED	PODLAHOVÁ LIŠTA
2.12	UMYVÁRNA Č.5	6,00	KERAMICKÁ DLAŽBA	KERAMICKÝ OBKLAD	PODHLED	
2.13	UMYVÁRNA Č.6	6,00	KERAMICKÁ DLAŽBA	KERAMICKÝ OBKLAD	PODHLED	
2.14	ŠATNA Č.6	12,60	PVC	OMÍTKA	OMÍTKA	PODLAHOVÁ LIŠTA
2.15	KABINET	15,70	PVC	OMÍTKA	OMÍTKA	PODLAHOVÁ LIŠTA
2.16	ROZHODČÍ	15,70	PVC	OMÍTKA	OMÍTKA	PODLAHOVÁ LIŠTA
2.17	TRENÉŘI	15,70	PVC	OMÍTKA	OMÍTKA	PODLAHOVÁ LIŠTA
2.18	KONFERENČNÍ MÍSTNOST	32,60	PVC	OMÍTKA	PODHLED	PODLAHOVÁ LIŠTA
2.19	TRIBUNA	135,90	ŽÍRKA			
1.32	SCHODIŠTĚ NA TRIBUNU Č.1	4,10	ŽÍRKA			
1.33	SCHODIŠTĚ NA TRIBUNU Č.2	4,10	ŽÍRKA			

POZNÁMKY:

1) Všechny průrazy skrz požárně dělicí konstrukci budou utěsněny protipožární manžetou min. EI45, případně ucpávkou (dle dimenze procházejícího potrubí), která bude umístěna pod stropem daného podlaží na potrubí případně v dělicí zdi požárního úseku.

LEGENDA ČAR:

- SV: STUDENÁ VODA – PP RCT PN20
- TV: TEPLÁ VODA – PP RCT PN20
- C.V.CIRKULACE – PP RCT PN20
- POŽÁRNÍ VODA – ULIKOVÁ OCEL-LISOVANÉ SPOJE

- VK15 – VYPOUŠTĚCÍ KOHOUT DN15
- KK25 – KULOVÝ KOHOUT UZAVÍRACÍ DN25
- VV15 – VYVAŽOVACÍ VENTIL DN15
- 2xRV – STOJÁNKOVÁ BATERIE
- NÁSTĚNNÁ BATERIE
- ROHOVÝ VENTIL

SOUŘADNÝ SYSTÉM JTSK, VÝŠKOVÝ SYSTÉM NSv.

ZODP. PROJEKTANT	VYPRACOVAL	KONTROLOVAL	
Ing. Jan Kania	Jan Ochadnický	Ing. Miroslav Pantůček	PPS KANIA

PPS Kania s.r.o., Nerudova 665/10, 709 00
tel.:596 243 252, fax.:596 243 252 email:: projekce@pps-kania.cz

KATASTRÁLNÍ ÚZEMÍ, PARC.Č.: Frýdek [634956]

MÍSTO STAVBY: Frýdek, p.č. 1812/1, st. 1812/10

ARCHÍV

STAVEBNÍK / OBJEDNATEL: Statutární město Frýdek-Místek, Radniční 1148, 738 01 Frýdek-Místek

STUPEŇ: dokumentace pro vydání společného povolení

NÁZEV AKCE: Zpracování PD – ZŠ F-M, ul. J. Čapka 2555 – tělocvična II.

DATUM: Září 2020

PARÉ

Č. ZAKÁZKY: PPS- 03/20

OBJEKT: SO 02 - tělocvična

MĚŘÍTKO: 1:100

ČÁST: D.1.4.1. Zdravotně technické instalace

OBSAH: PŮDORYS 2.NP - ROZVOD VODY

ARCHIVNÍ ČÍSLO: PPS- 03/20-D.1.4.1.b

C.V.: 06