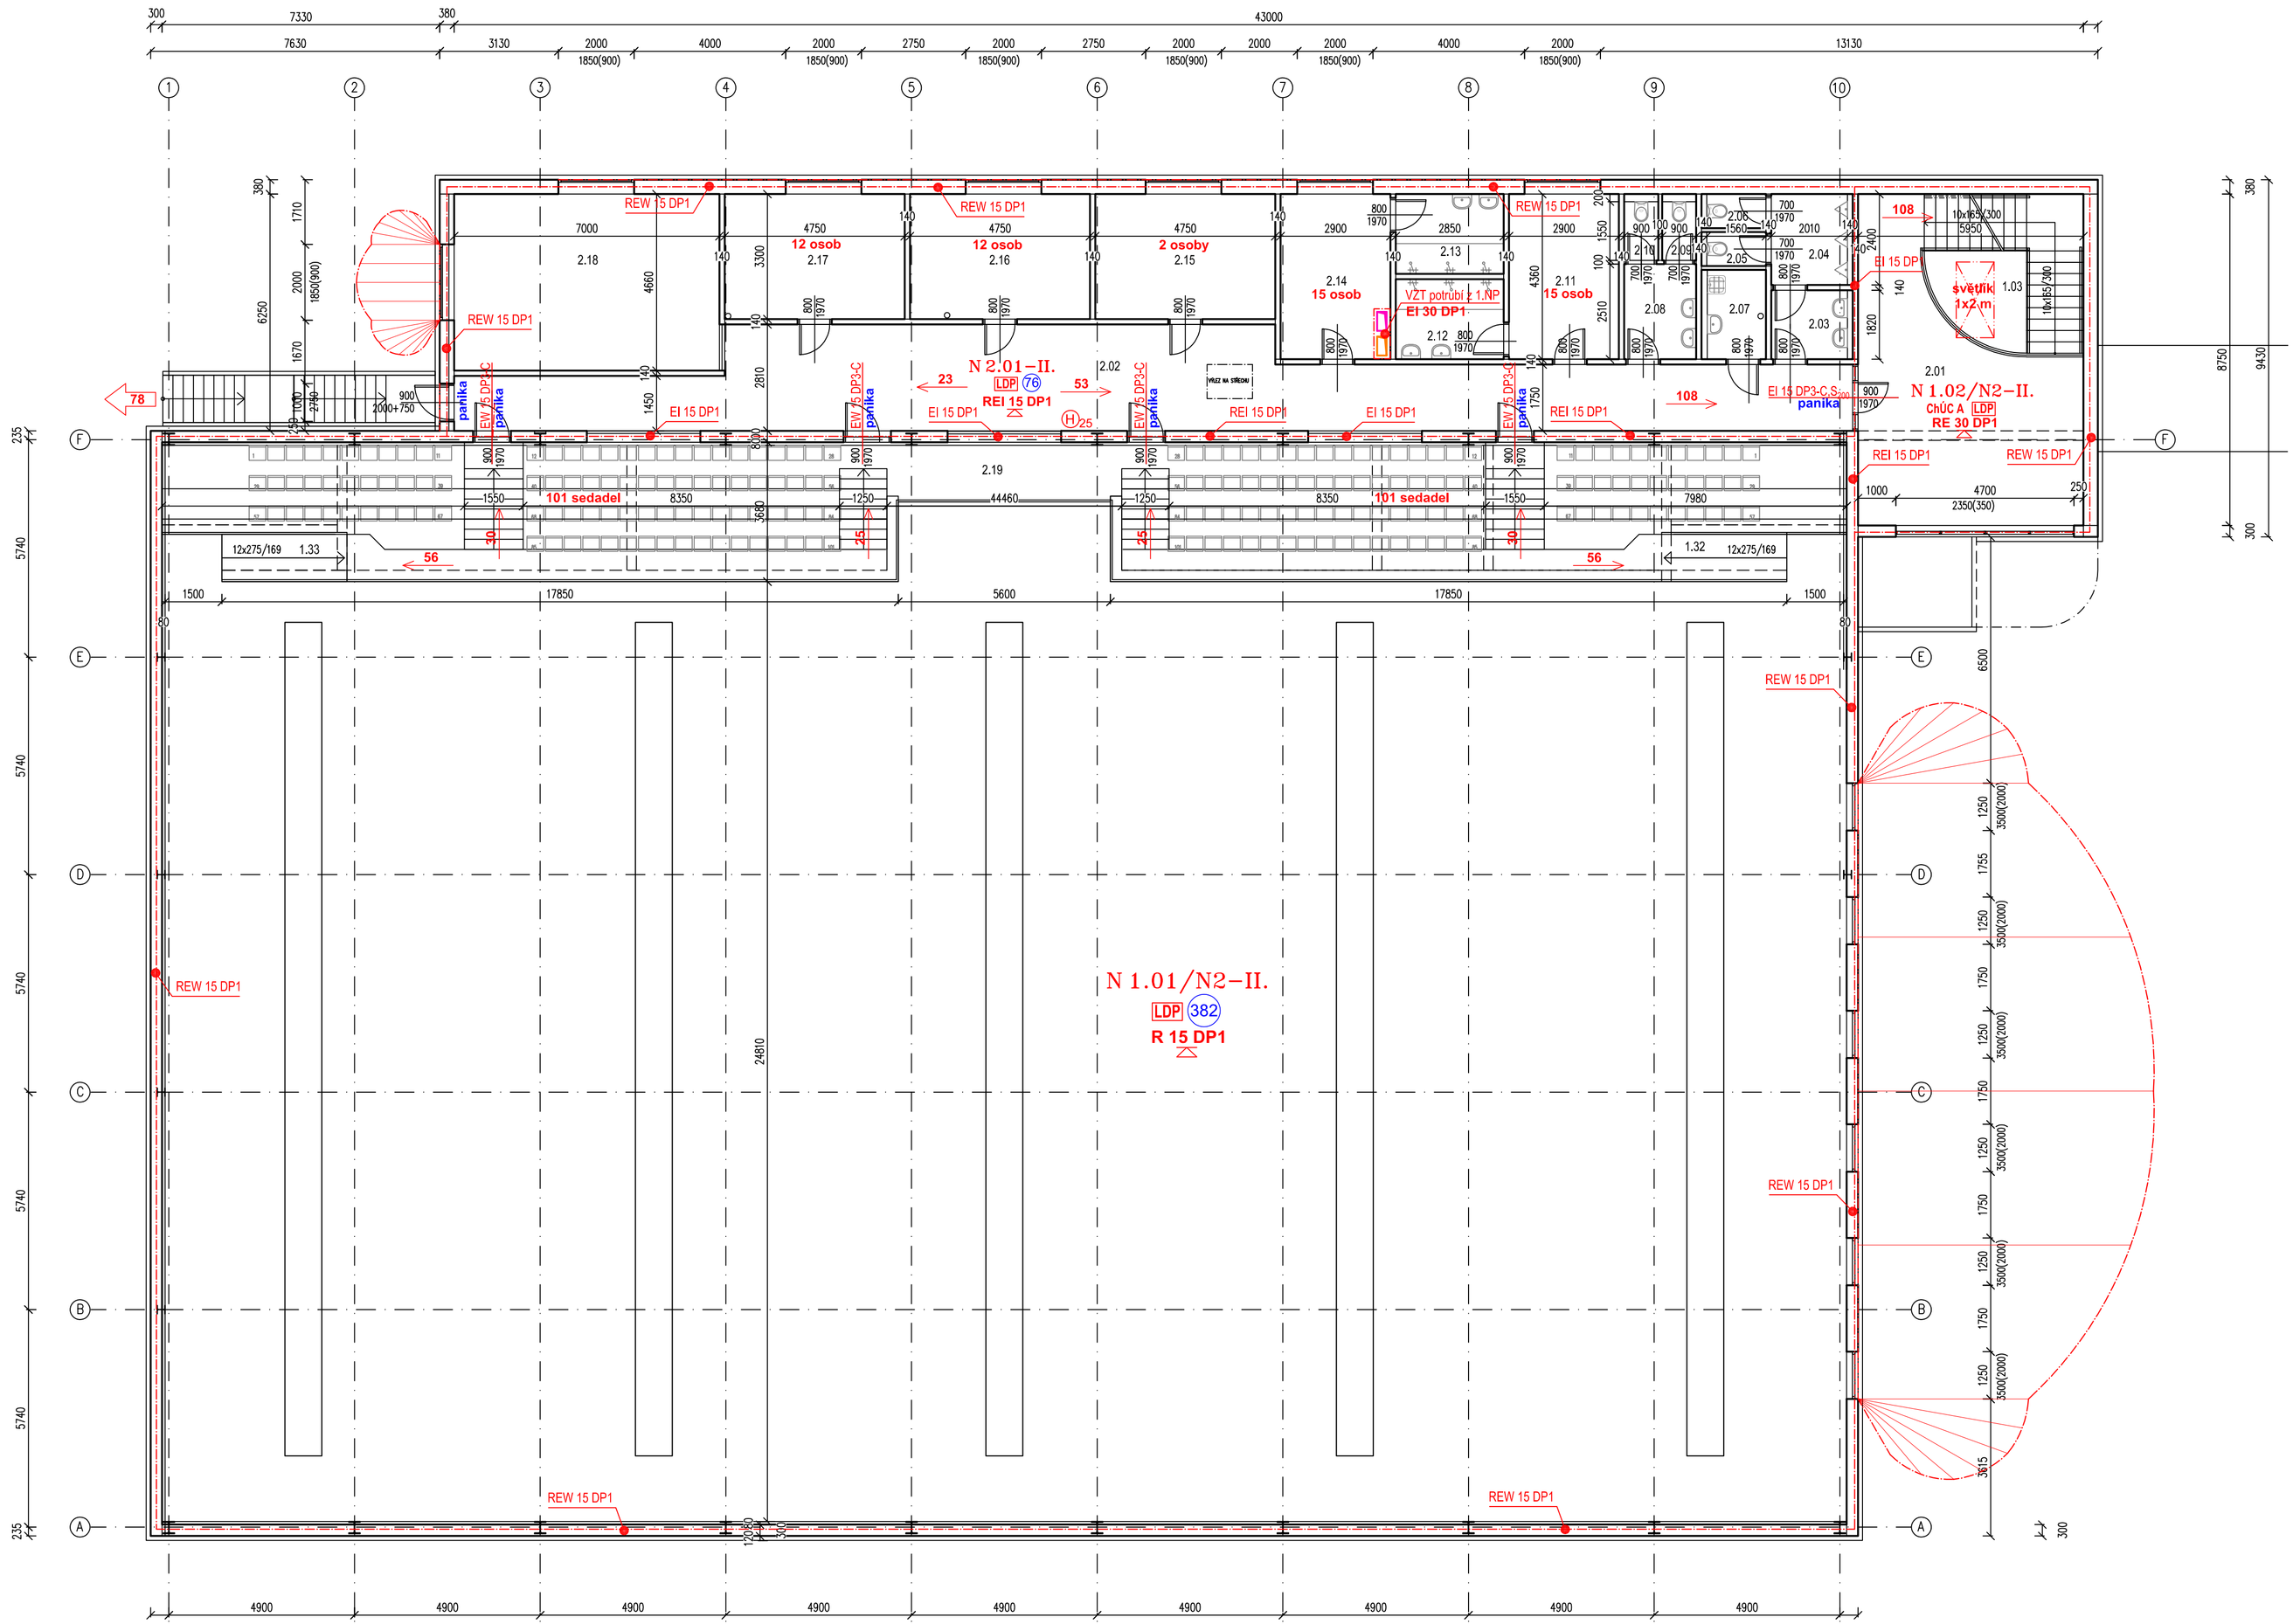

LEGENDA MÍSTNOSTÍ

OZN.	POPIS MÍSTNOSTI	PLOCHA m2	PODLAHA	STĚNY	STROP	POZNÁMKA
1.03	VESTIBUL	16,10	KERAMICKÁ DLAŽBA	OMÍTKA	OMÍTKA	KERAM.SOKL V=100MM
2.01	RESPIRIUM	36,00	KERAMICKÁ DLAŽBA	OMÍTKA	OMÍTKA	KERAM.SOKL V=100MM
2.02	CHODBA	78,10	KERAMICKÁ DLAŽBA	OMÍTKA	OMÍTKA	KERAM.SOKL V=100MM
2.03	PŘEDSÍŇ – WC MUŽI	3,70	KERAMICKÁ DLAŽBA	OMÍTKA/KER. OBKLAD	PODHLED	
2.04	PISOÁRY	4,80	KERAMICKÁ DLAŽBA	OMÍTKA/KER. OBKLAD	PODHLED	
2.05	WC MUŽI	1,40	KERAMICKÁ DLAŽBA	OMÍTKA/KER. OBKLAD	PODHLED	
2.06	WC MUŽI	1,40	KERAMICKÁ DLAŽBA	OMÍTKA/KER. OBKLAD	PODHLED	
2.07	ÚKLIDOVÁ KOMORA	4,00	KERAMICKÁ DLAŽBA	OMÍTKA/KER. OBKLAD	PODHLED	
2.08	PŘEDSÍŇ – WC ŽENY	4,80	KERAMICKÁ DLAŽBA	OMÍTKA/KER. OBKLAD	PODHLED	
2.09	WC – ŽENY	1,40	KERAMICKÁ DLAŽBA	OMÍTKA/KER. OBKLAD	PODHLED	
2.10	WC – ŽENY	1,40	KERAMICKÁ DLAŽBA	OMÍTKA/KER. OBKLAD	PODHLED	
2.11	ŠATNA Č.5	12,60	PVC	OMÍTKA	PODHLED	PODLAHOVÁ LIŠTA
2.12	UMÝVÁRNA Č.5	6,00	KERAMICKÁ DLAŽBA	KERAMICKÝ OBKLAD	PODHLED	
2.13	UMÝVÁRNA Č.6	6,00	KERAMICKÁ DLAŽBA	KERAMICKÝ OBKLAD	PODHLED	
2.14	ŠATNA Č.6	12,60	PVC	OMÍTKA	OMÍTKA	PODLAHOVÁ LIŠTA
2.15	ŠATNA DIVÁCI	15,70	PVC	OMÍTKA	OMÍTKA	PODLAHOVÁ LIŠTA
2.16	ROZHODČÍ	15,70	PVC	OMÍTKA	OMÍTKA	PODLAHOVÁ LIŠTA
2.17	TRENÉŘI	15,70	PVC	OMÍTKA	OMÍTKA	PODLAHOVÁ LIŠTA
2.18	KONFERENČNÍ MÍSTNOST	32,60	PVC	OMÍTKA	PODHLED	PODLAHOVÁ LIŠTA
2.19	TRIBUNA	135,90	STĚRKA			
1.32	SCHODIŠTĚ NA TRIBUNU Č.1	4,10	STĚRKA			
1.33	SCHODIŠTĚ NA TRIBUNU Č.2	4,10	STĚRKA			

LEGENDA MATERIÁLŮ

- ZDIVO Z KERAMICKÝCH TVAROVEK TL. 380 , 300 MM, BROUŠENÉ, P10 NA TENKOVRSTVOU MALTU P10
- ZDIVO Z KERAMICKÝCH TVAROVEK TL. 250 MM, BROUŠENÉ, P10 NA TENKOVRSTVOU MALTU P10
- ZDIVO Z KERAMICKÝCH TVAROVEK TL. 175 MM, BROUŠENÉ, P10 NA TENKOVRSTVOU MALTU P10
- ZDIVO Z KERAMICKÝCH TVAROVEK 115–140 MM, P8, NA TENKOVRSTVOU MALTU
- ZDIVO Z POROBETONOVÝCH TVAROVEK 115MM, P8, NA TENKOVRSTVOU MALTU
- BETONOVÁ DESKA, ZÁKLADOVÉ PÁSY – C 20/25, PŘESNÁ SPECIFIKACE VIZ STATIKA
- PODKLADNÍ BETON POD ZÁKLADOVÝMI PÁSY Z BETONU C12/15
- BETON C 20/25, NOSNÉ SLOUPY, VĚNCE, STROPNÍ DESKY, SCHODIŠTĚ – PŘESNÁ SPECIFIKACE VIZ ČÁST STATIKA
- INSTALAČNÍ PŘEDSTĚNA – SDK DESKA V PROVEDENÍ DO VLHKÉHO PROSTŘEDÍ + CW/UW
- ŠTĚRKOVÝ PODSYP TL.150MM FRAKCE ϕ8–32MM, HUTNIT NA ÚNOSNOST / Id=0,70/
- ROSTLÝ TERÉN
- STĚNY Z TVAROVEK PRO ZTRACENÉ BEDNĚNÍ (NAPŘ. RESBETON), 500/300/250 (500/150/250), VÝPLŇ BETON C20/25 SVISLÁ A VODOROVNÁ VÝZTUŽ NA OBOU POVRŠÍCH 4ϕ10/M, SVISLOU VÝZTUŽ ZATÁHNOUT DO STROPNÍ DESKY

LEGENDA ZNAČENÍ PO

- N1.01–II. — ČÍSLO POŽÁRNÍHO ÚSEKU - SPB
- HRANICE POŽÁRNÍHO ÚSEKU
- EI 30 DP1 — POŽÁRNÍ ODOLNOST KONSTRUKCÍ
  - C — SAMOZAVÍRAČ / SAMOČINNÉ UZAVŘENÍ
  - KO — KOORDINÁTOR ZAVÍRÁNÍ DVEŘNÍCH KŘÍDEL
  - S_{200} — KOUŘOTĚSNÝ POŽÁRNÍ UZÁVĚR
- panika — panikové kování - KLIKA (na aktivním křídle)
- madla — panikové kování podle ČSN EN 1125 na obou dveřních křídlech
- REI 30 DP1 — POŽÁRNÍ ODOLNOST STROPU NEBO NOSNÉ KONSTRUKCE STŘECH (požární odolnost střešního pláště)
- SMĚR ÚNIKU / POČET EVAKUOVANÝCH OSOB
- ZAČÁTEK ÚNIKOVÉ CESTY Z POŽÁRNÍHO ÚSEKU
- ÚNIKOVÝ VÝCHOD
- H_{25} — VNITŘNÍ HADICOVÝ SYSTÉM DN 25
- (xx) — POČET OSOB V POŽÁRNÍM ÚSEKU "E" dle ČSN 73 0818
- ZPĚŇOVACÍ MŘÍŽKA - požární odolnost
- S — PŘENOSNÝ HASICÍ PŘÍSTROJ - CO2 s hasicí schopností 55 B
- PG — PŘENOSNÝ HASICÍ PŘÍSTROJ - práškový s hasicí schopností 21A
- LDP — POŽÁRNÍ ÚSEK VYBAVENÝ LOKÁLNÍ DETEKCÍ POŽÁRU
- HLAVNÍ ÚSTŘEDNA LDP
- ÚSTŘEDNA ODVĚTRÁNÍ ChÚC - ovládá LDP
- EZS — ÚSTŘEDNA ELEKTRICKÉ ZABEZPEČOVACÍ SIGNALIZACE
- TS — TLAČÍTKO TOTAL STOP

SOUŘADNÝ SYSTÉM JTSK, VÝŠKOVÝ SYSTÉM NSv.

ZODP. PROJEKTANT	VYPRACOVAL	KONTROLOVAL
Ing. Šárka Vítečková	Ing. Šárka Vítečková	Ing. Miroslav Pantůček

PPS Kania s.r.o., Nitranská 665/10, 709 00
tel : 596 245 252 , fax : 596 245 262 e-mail : projekce@pps-kania.cz

KATASTRÁLNÍ ÚZEMÍ, PARC.Č. : Frýdek [634956]

MÍSTO STAVBY : Frýdek, p.č. 1812/1, st. 1812/10

STAVEBNÍK / OBJEDNATEL : Statutární město Frýdek-Místek, Radniční 1148, 738 01 Frýdek-Místek

ARCHÍV

STUPEŇ: dokumentace pro vydání společného povolení

NÁZEV AKCE : Zpracování PD – ZŠ F-M, ul. J. Čapka 2555 – tělocvična II.

DATUM: Září 2020

PARÉ

Č. ZAKÁZKY: PPS- 03/20

OBJEKT : SO 02 - tělocvična

ČÁST : D.1.3. Požárně bezpečnostní řešení

MĚŘÍTKO: 1:100

OBSAH : PŮDORYS 2.NP

ARCHIVNÍ ČÍSLO : PPS- 03/20-D.1.3

Č.V. 02