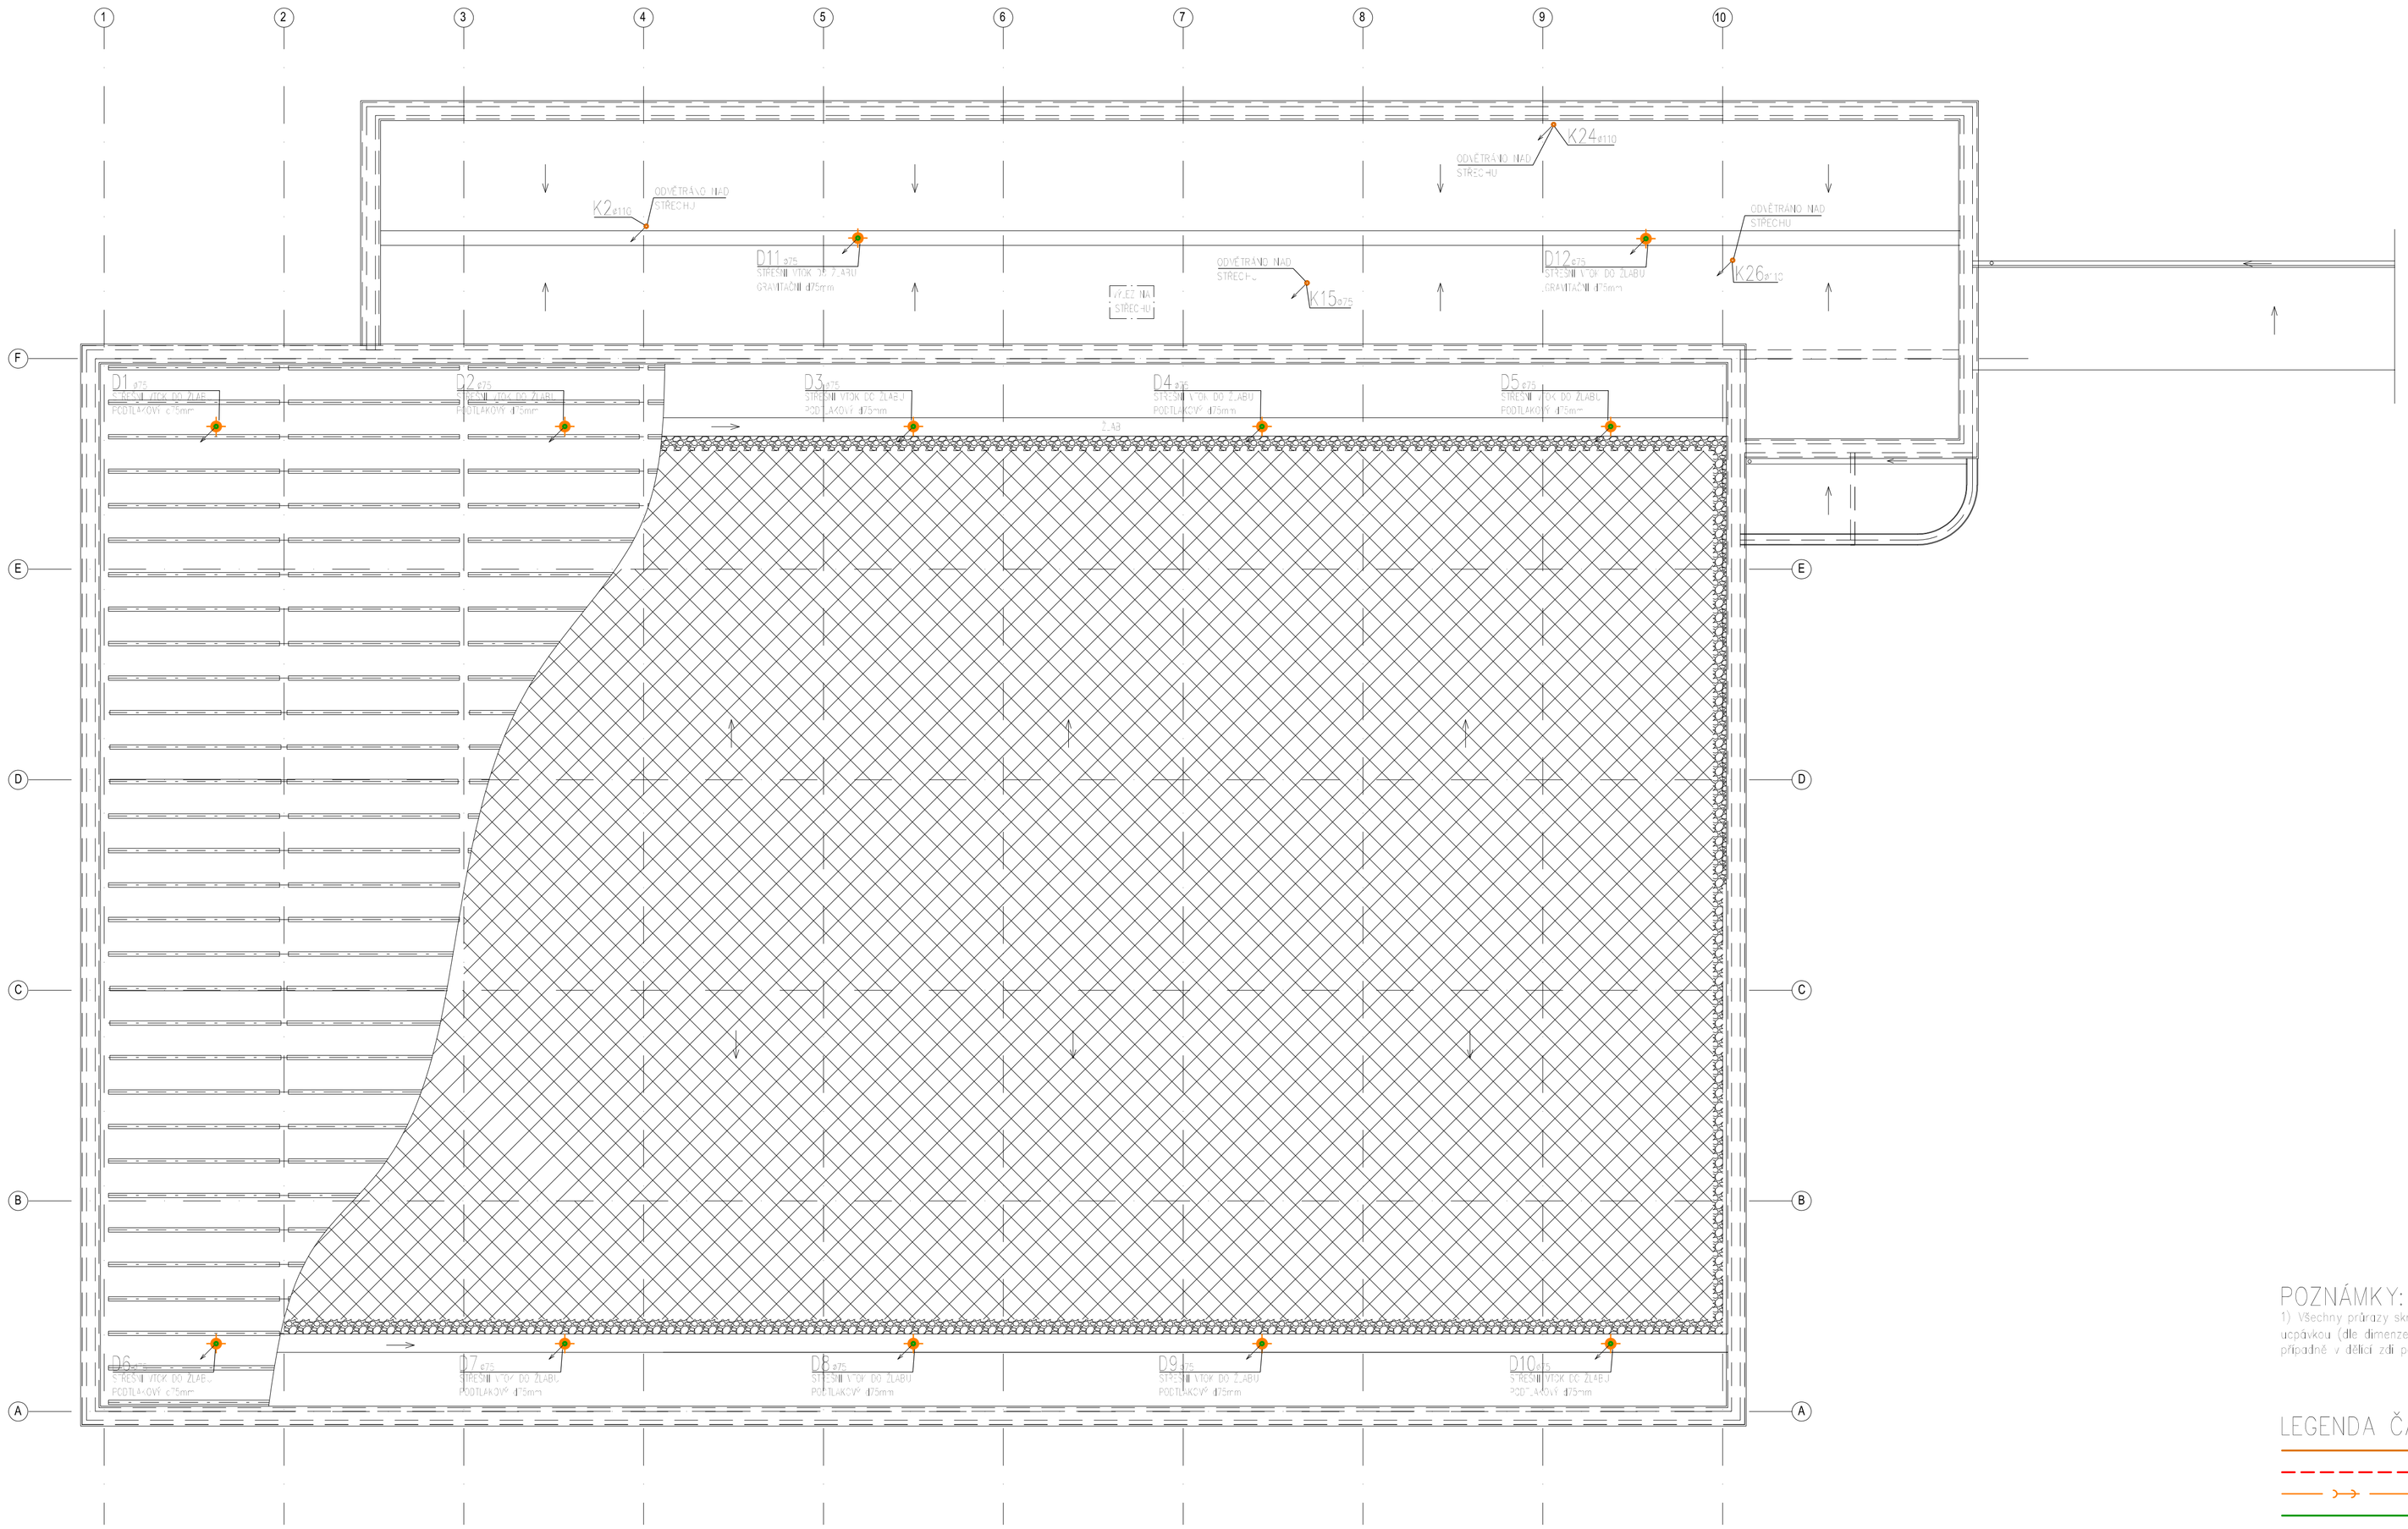

POZNÁMKY:

1) Všechny průrazy skrz požárně dělicí konstrukci budou utěsněny protipožární manžetou min. EI45, případně ucpávkou (dle dimenze procházejícího potrubí), která bude umístěna pod stropem daného podlaží na potrubí případně v dělicí zdi požárního úseku.

LEGENDA ČAR:

- SPLAŠKOVÁ KANALIZACE PŘIPOJOVACÍ/ODPADNÍ – PP HT
- SPLAŠKOVÁ KANALIZACE POD STROPEM – PP HT
- SPLAŠKOVÁ KANALIZACE POD PODLAHOU – PVC KG SN4
- DEŠŤOVÁ KANALIZACE PODTLAK – PEHD80

SOUŘADNÝ SYSTÉM JTSK, VÝŠKOVÝ SYSTÉM NSv.

ZODP. PROJEKTANT	VYPRACOVAL	KONTROLOVAL
Ing. Jan Kania	Jan Ochodnický	Ing. Miroslav Pantůček

PPS KANIA
Průmyslové Vzdělávací Sdružení
PPS Kania s.r.o., Nivnická 665/10, 709 00
tel.: 596 245 252 , fax.: 596 245 262 e-mail: projekce@ppskania.cz

KATASTRÁLNÍ ÚZEMÍ, PARC.Č.: Frýdek [634956]

MÍSTO STAVBY: Frýdek, p.č. 1812/1, st. 1812/10

ARCHIV

STAVEBNÍK / OBJEDNATEL: Statutární město Frýdek-Místek
Radniční 1148, 738 01 Frýdek-Místek

STUPEŇ
dokumentace pro vydání společného povolení

NÁZEV AKCE:
Zpracování PD – ZŠ F-M, ul. J. Čapka 2555 – tělocvična II.

DATUM: PROSINEC 2020

Č. ZAKÁZKY: PPS- 03/20

PARÉ

OBJEKT: SO 02 - tělocvična

ČÁST: D.1.4.1. Zdravotně technické instalace

MĚŘÍTKO: 1:100

OBSAH:
PŮDORYS STŘECHY - KANALIZACE

ARCHIVNÍ ČÍSLO: PPS- 03/20-D.1.4.1.b

Č.V.: 04