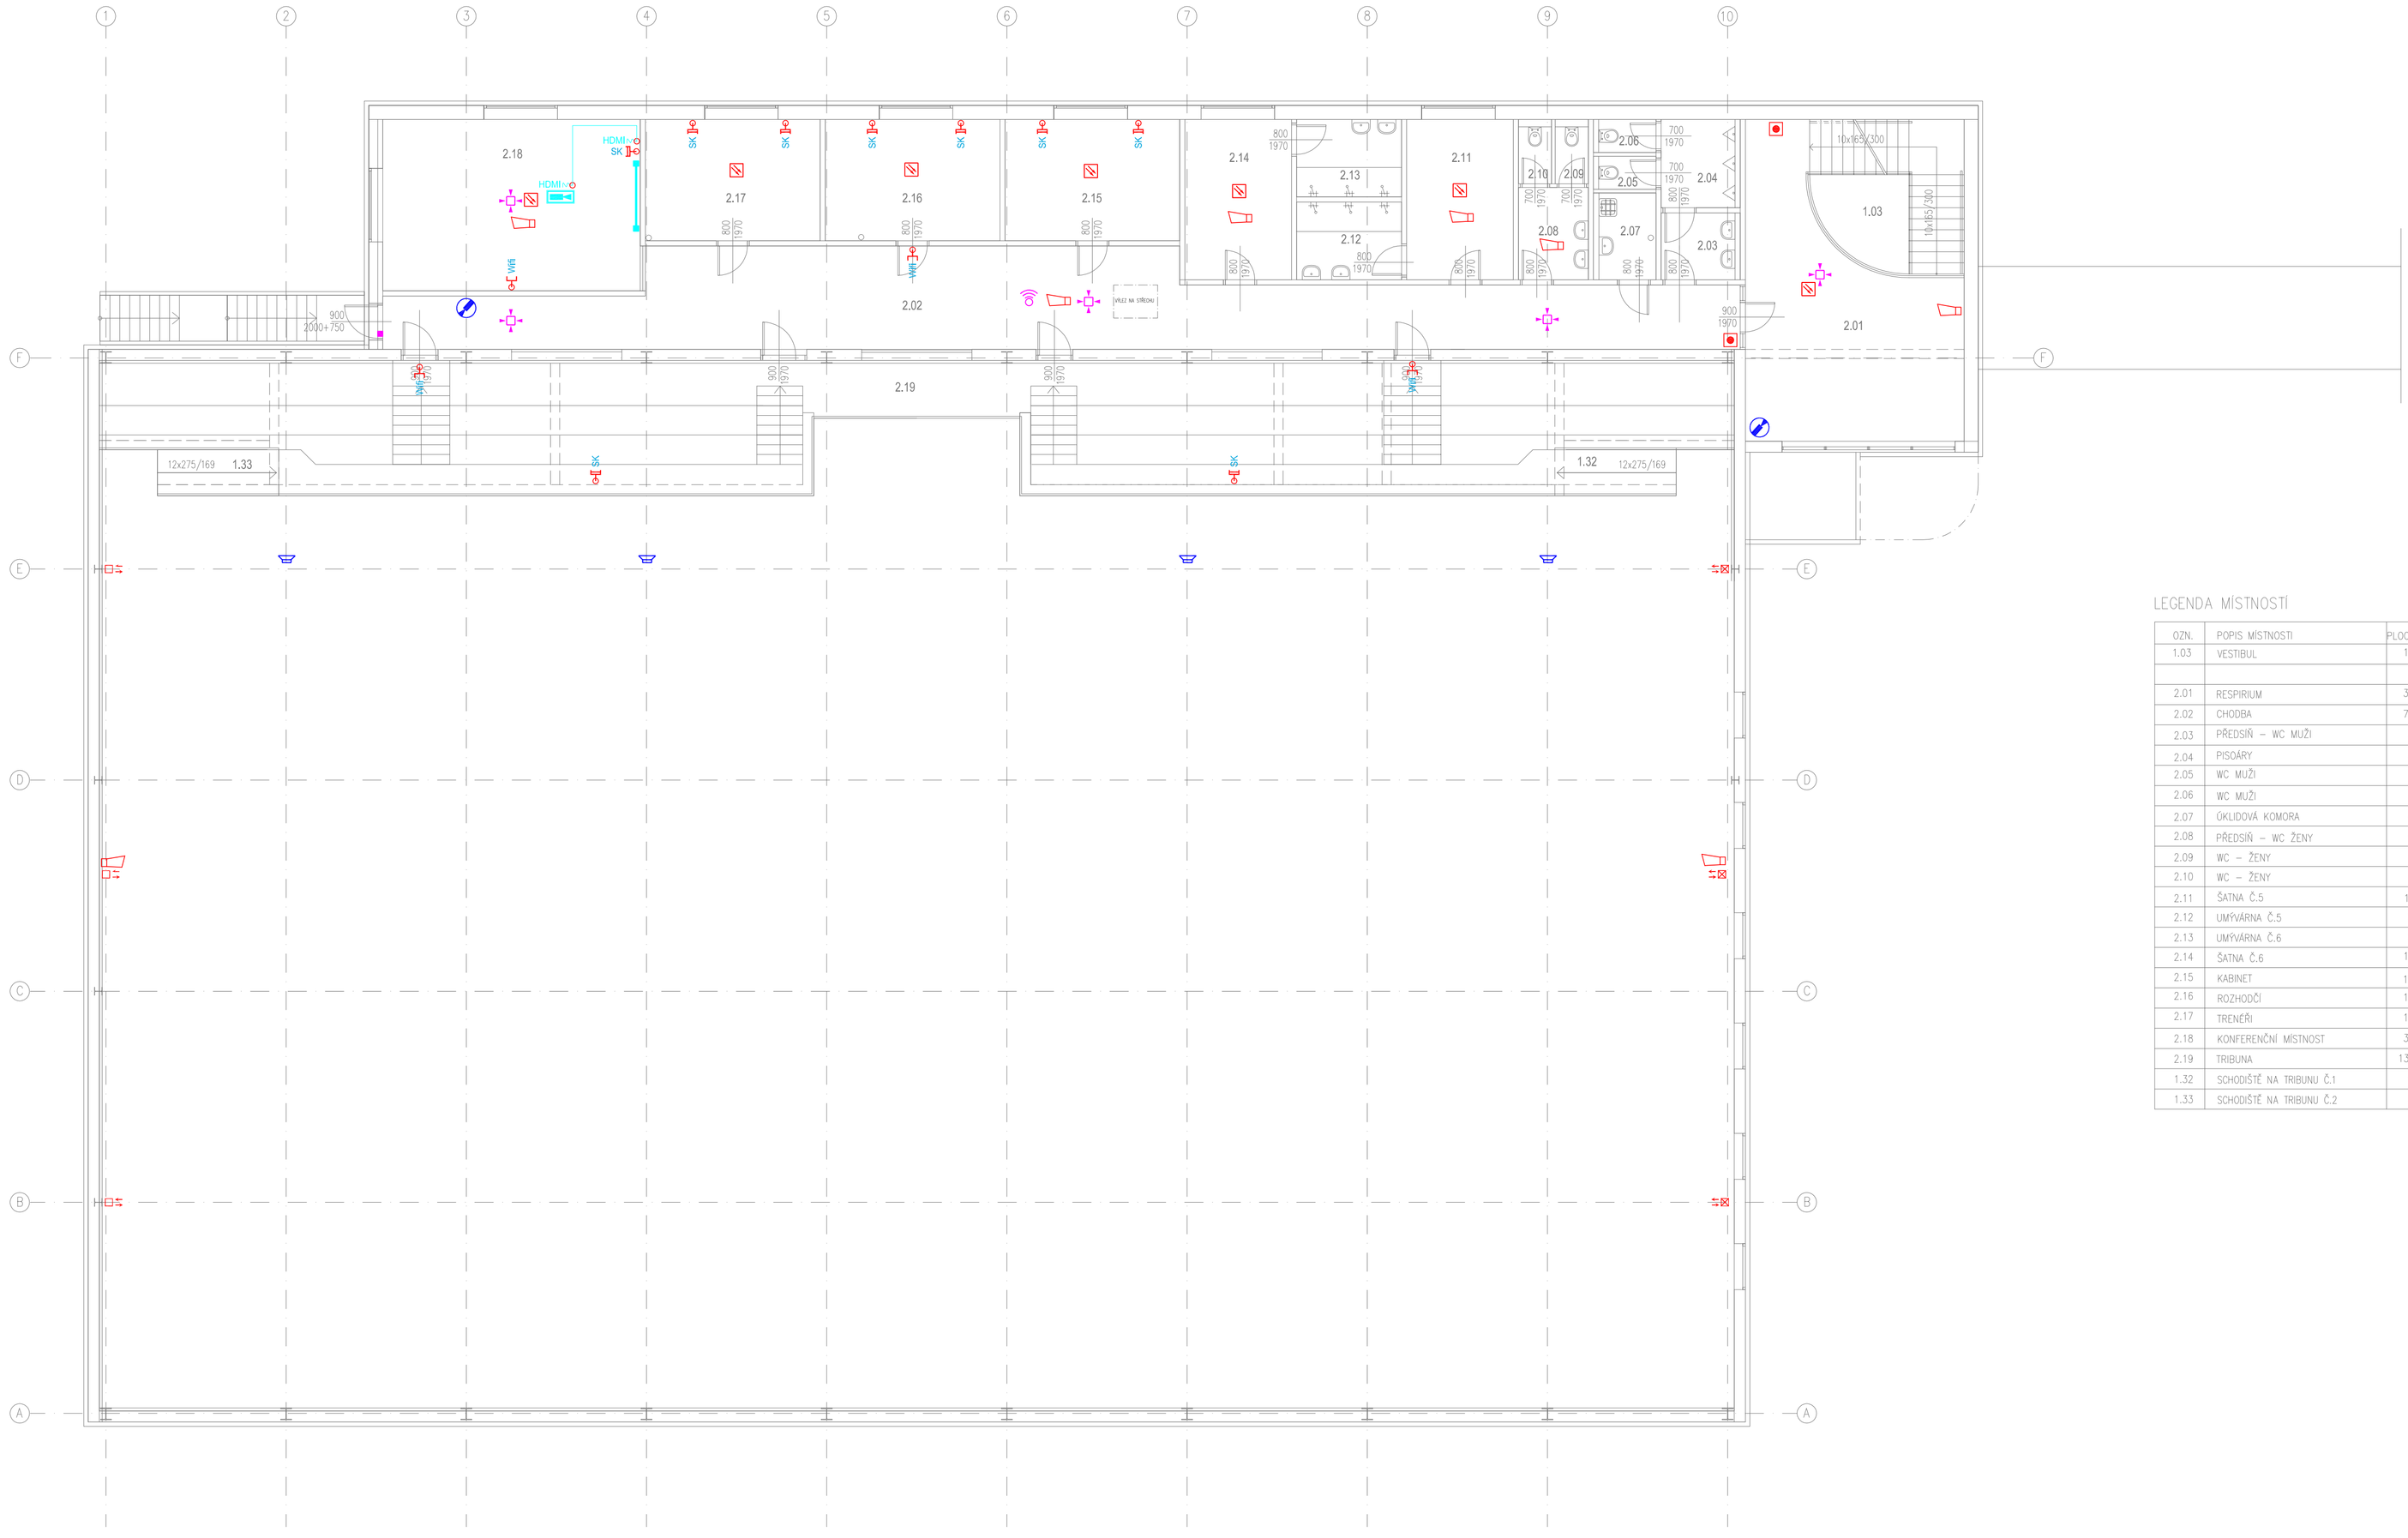

LEGENDA MÍSTNOSTÍ

OZN.	POPIS MÍSTNOSTI	PLOCHA m2	PODLAHA	STĚNY	STROP	POZNÁMKA
1.03	VESTIBUL	16,10	KERAMICKÁ DLAŽBA	OMÍTKA	OMÍTKA	KERAM.SOKL V=100MM
2.01	RESPIRIUM	36,00	KERAMICKÁ DLAŽBA	OMÍTKA	OMÍTKA	KERAM.SOKL V=100MM
2.02	CHODBA	78,10	KERAMICKÁ DLAŽBA	OMÍTKA	OMÍTKA	KERAM.SOKL V=100MM
2.03	PŘEDSÍŇ – WC MUŽI	3,70	KERAMICKÁ DLAŽBA	OMÍTKA/KER. OBKLAD	PODHLED	
2.04	PISOÁRY	4,80	KERAMICKÁ DLAŽBA	OMÍTKA/KER. OBKLAD	PODHLED	
2.05	WC MUŽI	1,40	KERAMICKÁ DLAŽBA	OMÍTKA/KER. OBKLAD	PODHLED	
2.06	WC MUŽI	1,40	KERAMICKÁ DLAŽBA	OMÍTKA/KER. OBKLAD	PODHLED	
2.07	ÚKLIDOVÁ KOMORA	4,00	KERAMICKÁ DLAŽBA	OMÍTKA/KER. OBKLAD	PODHLED	
2.08	PŘEDSÍŇ – WC ŽENY	4,80	KERAMICKÁ DLAŽBA	OMÍTKA/KER. OBKLAD	PODHLED	
2.09	WC – ŽENY	1,40	KERAMICKÁ DLAŽBA	OMÍTKA/KER. OBKLAD	PODHLED	
2.10	WC – ŽENY	1,40	KERAMICKÁ DLAŽBA	OMÍTKA/KER. OBKLAD	PODHLED	
2.11	ŠATNA Č.5	12,60	PVC	OMÍTKA	PODHLED	PODLAHOVÁ LIŠTA
2.12	UMÝVÁRNA Č.5	6,00	KERAMICKÁ DLAŽBA	KERAMICKÝ OBKLAD	PODHLED	
2.13	UMÝVÁRNA Č.6	6,00	KERAMICKÁ DLAŽBA	KERAMICKÝ OBKLAD	PODHLED	
2.14	ŠATNA Č.6	12,60	PVC	OMÍTKA	OMÍTKA	PODLAHOVÁ LIŠTA
2.15	KABINET	15,70	PVC	OMÍTKA	OMÍTKA	PODLAHOVÁ LIŠTA
2.16	ROZHODČÍ	15,70	PVC	OMÍTKA	OMÍTKA	PODLAHOVÁ LIŠTA
2.17	TRENÉŘI	15,70	PVC	OMÍTKA	OMÍTKA	PODLAHOVÁ LIŠTA
2.18	KONIFERENČNÍ MÍSTNOST	32,60	PVC	OMÍTKA	PODHLED	PODLAHOVÁ LIŠTA
2.19	TRIBUNA	135,90	STĚRKA			
1..32	SCHODIŠTĚ NA TRIBUNU Č.1	4,10	STĚRKA			
1..33	SCHODIŠTĚ NA TRIBUNU Č.2	4,10	STĚRKA			

±0,000 = xxxx

LEGENDA SK:
- DR – SK – DATOVÝ ROZVÁDĚČ
- TÚ – SK – TELEFONNÍ ÚSTŘEDNA
- SK – TLK. ROZVÁDĚČ, ROZHRANÍ JTS
- SK – ZÁSUVKA SK 2x RJ-45
- SK – ZÁSUVKA SK 1xRJ-45

LEGENDA DT:
- DT – DT – ELEKTRICKÝ VRÁTNÝ, DOMÁCÍ TELEFON
- DT – DT – EL. MAGNETICKÝ ZÁMEK
- DT – DT – NAPÁJECÍ ZDROJ
- DT – DT – AUDIOTELEFON

LEGENDA CCTV:
- DIG – CCTV – DIGITÁNÍ ZÁZNAM
- MON – CCTV – MONITOR
- CCTV – KAMERA V KOUŘOVÉM KRYTU

LEGENDA AV:
- AV – AV TECHNIKA, OVLÁDACÍ MÍSTO
- AV – DATAPROJEKTOR
- AV – PROMÍTACÍ PLÁTNO
- AV – ZÁSUVKA HDMI

LEGENDA MR:
- MR – MR – ÚSTŘEDNA
- MR – MIKROFON STOLNÍ
- MR – REPRODUKTOR NÁSTĚNNÝ

LEGENDA LDP:
- LDP – LDP – ÚSTŘEDNA
- LDP – LDP – TELEFONNÍ KOMUNIKÁTOR
- LDP – LDP – KLÁVESNICE
- LDP – LDP – OPTICKOKOUŘOVÝ HLÁSIČ
- LDP – LDP – TLAČÍTKOVÝ HLÁSIČ
- LDP – LDP – LINEÁRNÍ HLÁSIČ INTERAKTIVNÍ ODRAZOVÝ
- LDP – LDP – SKLO ODRAZOVÉ 4ks PRO LINEÁRNÍ HLÁSIČ
- LDP – LDP – AKUSTICKÉ SIGNALIZAČNÍ ZAŘÍZENÍ

LEGENDA PZTS 2:
- PZTS – PZTS – ÚSTŘEDNA
- TK – PZTS – TELEFONNÍ KOMUNIKÁTOR
- PZTS – PZTS – KLÁVESNICE
- EXP – PZTS – KONCENTRÁTOR
- PZTS – PZTS – PASIVNÍ IR POHYBOVÉ ČIDLO
- PZTS – PZTS – PASIVNÍ IR POHYBOVÉ ČIDLO – DLOUHÝ ROZSAH
- PZTS – PZTS – POHYBOVÉ ČIDLO–STROPNÍ
- PZTS – PZTS – MAGNETICKÉ ČIDLO
- PZTS – PZTS – TÍSŇOVÝ HLÁSIČ
- PZTS – PZTS – AKUSTICKÁ SIGNALIZACE
- PZTS – PZTS – SVĚTELNÁ A AKUSTICKÁ SIGNALIZACE

SOUŘADNÝ SYSTÉM JTSK, VÝŠKOVÝ SYSTÉM NSv.

ZODP. PROJEKTANT	VYPRACOVAL	KONTROLOVAL
Ing. Jan Kania	Jan Kupec	Ing. Miroslav Pantůček

PPSKANIA
PPS Kania s.r.o., Nivnická 665/10, 709 00
tel.: 596 245 252 , fax : 596 245 252 e-mail : projekce@pps-kania.cz

KATASTRÁLNÍ ÚZEMÍ, PARC.Č.: Frýdek [634956]

MÍSTO STAVBY: Frýdek, p.č. 1812/1, st. 1812/10

ARCHÍV

STAVEBNÍK / OBJEDNATEL: Statutární město Frýdek-Místek, Radniční 1148, 738 01 Frýdek-Místek

STUPEŇ: dokumentace pro vydání společného povolení

NÁZEV AKCE: Zpracování PD – ZŠ F-M, ul. J. Čapka 2555 – tělocvična II.

DATUM: Září 2020

PARÉ

Č. ZAKÁZKY: PPS- 03/20

OBJEKT: SO 02 - tělocvična

MĚŘÍTKO: 1:100

ČÁST: D.1.4.5. Slaboproudá elektrotechnika

OBSAH: PŮDORYS 2.NP

ARCHIVNÍ ČÍSLO: PPS- 03/20-D.1.4.5.b

Č.V.: 02