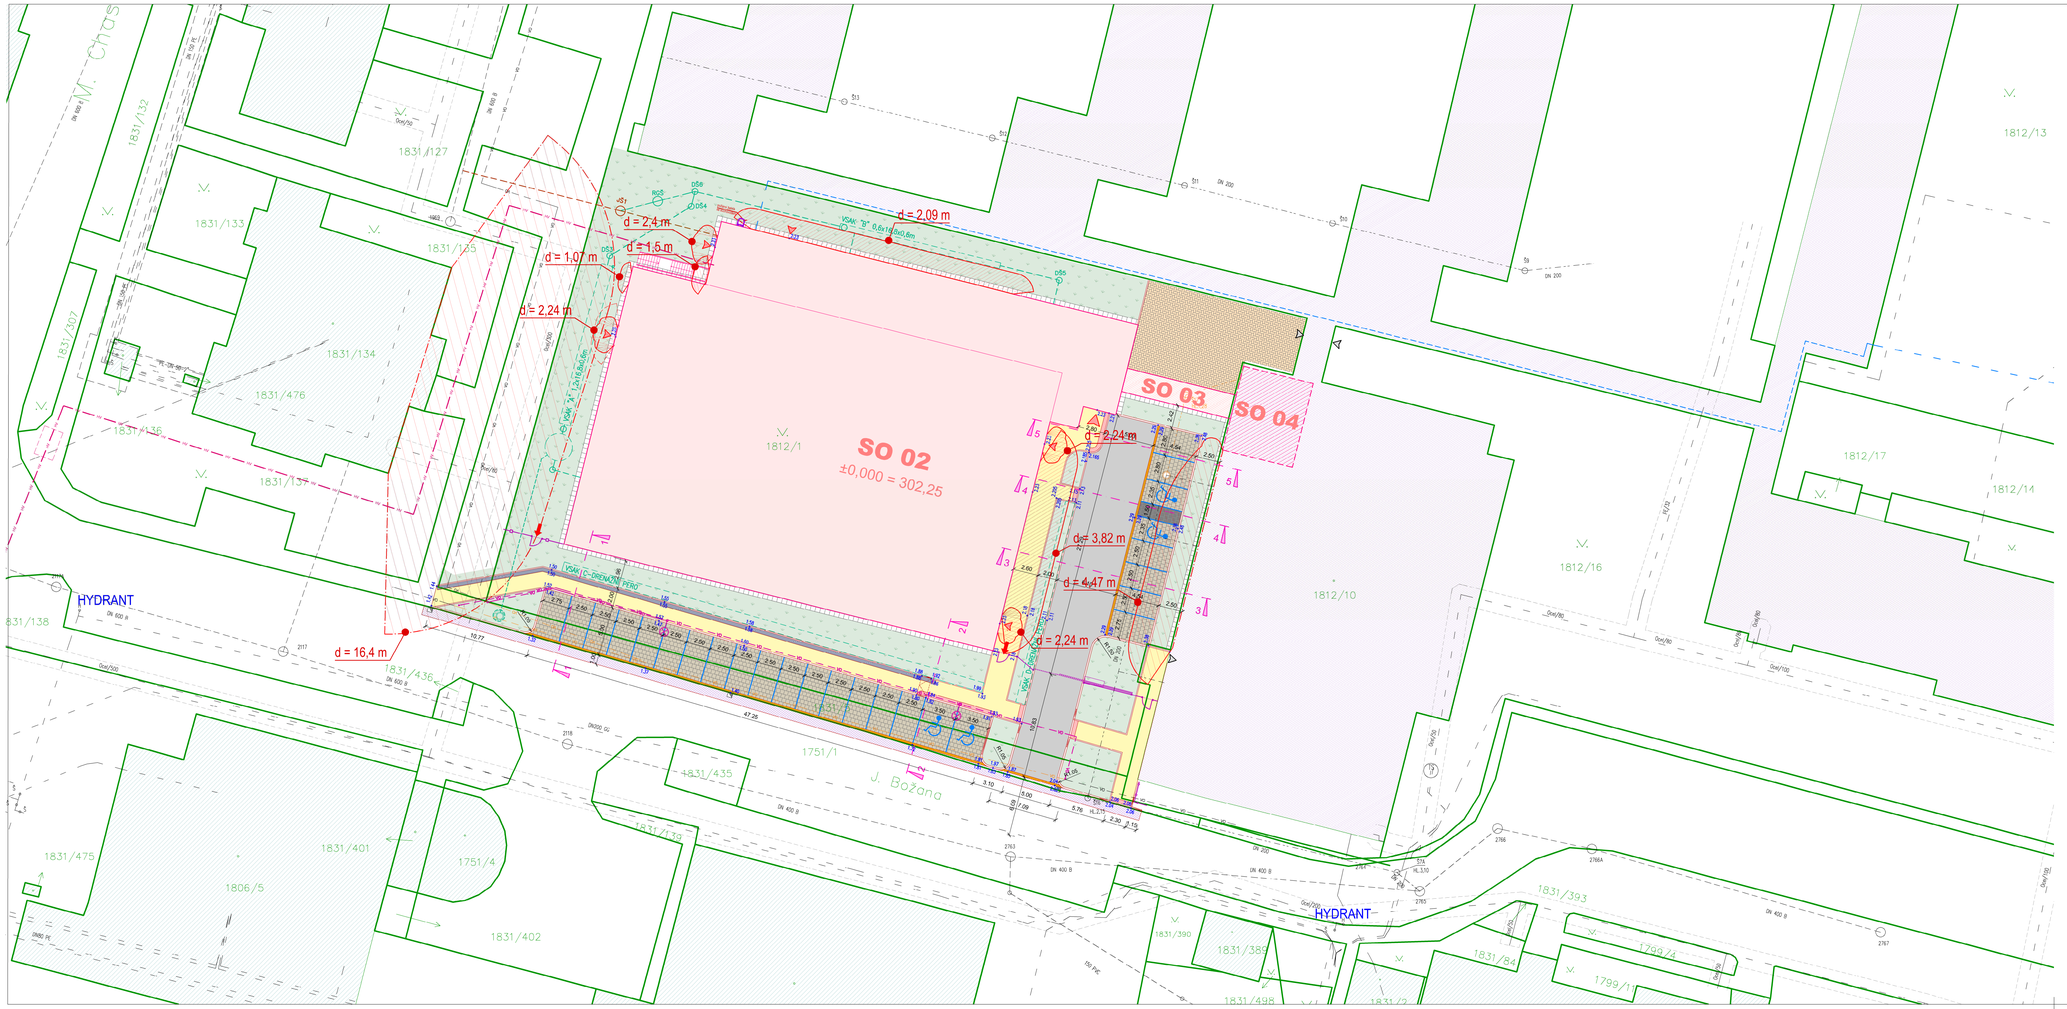

LEGENDA:

- STÁVAJÍCÍ OBJEKTY
- STÁVAJÍCÍ OBJEKTY 2.ZŠ
- NAVRŽENÉ POZEMNÍ OBJEKTY
- NAVRŽENÉ STAVEBNÍ ÚPRAVY HYGIENICKÉHO ZÁZEMÍ BLOKU "E"
- NOVÉ OBRYSY ZPEVNĚNÝCH PLOCH
- NOVÁ CHODNÍKOVÁ OBRUBA
- NOVÁ SILNIČNÍ (POPŘ.NÁJEZDOVÁ) OBRUBA
- NOVÁ ASFALTOVÁ PLOCHA
- NOVÁ POJEZDOVÁ BET.DLAŽBA – PARKOVACÍ STÁNÍ
- NOVÁ POJEZDOVÁ BET.DLAŽBA – PARKOVACÍ STÁNÍ
- NOVÁ POCHOZÍ BET.DLAŽBA – CHODNÍKY
- POCHOZÍ BET.DLAŽBA – PŘEDLAŽDĚNÍ STÁVAJÍCÍCH PLOCH
- ŽULOVÝ OVOJÁŘEK
- RELIÉFNÍ DLAŽBA
- LIMITUJÍCÍ VODÍCÍ LINIE
- POŽÁRNĚ NEBEZPEČNÝ PROSTOR

LEGENDA NOVÝCH INŽENÝRSKÝCH SÍTÍ:

- OPRAVA PŘÍPOJKY VODY A AREÁLOVÉ ROZVODY
- PŘÍPOJKA JEDNOTNÉ KANALIZACE
- SPLAŠKOVÁ KANALIZACE
- DEŠŤOVÁ KANALIZACE
- PŘÍPOJKA HORKOVODU – ŘEŠENO SAMOSTATNĚ
- PŘELOŽKA VEŘEJNÉHO OSVĚTLENÍ

LEGENDA STÁVAJÍCÍCH INŽENÝRSKÝCH SÍTÍ:

- VODOVODNÍ ŘAD – SmVaK
- KANALIZACE JEDNOTNÁ – SmVaK
- KANALIZACE JEDNOTNÁ – předlová
- PODZEMNÍ VEDENÍ NN – ČEZ
- PODZEMNÍ VEDENÍ VN – ČEZ
- VEŘEJNÉ OSVĚTLENÍ
- NTL PLYNOVOD – GASNET
- TEPLOVOD – SEKUNDÁRNÍ – DISTEP
- TEPLOVOD – VEOLIA
- VEŘEJNÁ KOMUNIKAČNÍ SÍŤ – VODAFONE
- OPTICKÁ TRASA V KOLEKTORU/KABELOVODU – NEJ.CZ
- PODZEMNÍ SÍTĚ EL.KOMUNIKACÍ – CETIN
- NEPROVOZOVANÉ SÍTĚ EL.KOMUNIKACÍ – CETIN

LEGENDA RUŠENÝCH INŽENÝRSKÝCH SÍTÍ:

- VEŘEJNÉ OSVĚTLENÍ – RUŠENÉ

±0,000 = 302,250 m.n.m. Bpv

HLAVNÍ PROJEKTANT:
ENERGY BENEFIT centre
Energy Benefit Centre a.s.
Klonova 43/63, 182 00 Praha 6
tel.: +420 272 003 300
e-mail: kontakt@energy-benefit.cz
internet: www.energy-benefit.cz
Hlavní inženýr projektu: Ing. Libor Truhelka
Zástupce hlavního projektanta: Ing.arch. Jakub Koníčar
Hlavní architekt: -

ZPRACOVATEL ČÁSTI:
Ing. Šárka Vítečková
Na Drahách 2029/25, 700 30 Ostrava
tel.: +420 606 651 854
e-mail: vitackova.sarka@seznam.cz
ČKAIT: 1102813
Vypracoval: Ing. Šárka Vítečková
Zodpovědný projektant: Ing. Šárka Vítečková

STAVEBNÍK:
Statutární město Frýdek-Místek
Radniční 1148, 738 01 Frýdek-Místek

PROJEKT:
ZŠ F-M, ul. J. Čapka 2555 - tělocvična II.

Zakázkové číslo: 240076
Datum: 07.2024
Stupeň: DZSPD
Paré:
razítko a podpis

MÍSTO STAVBY: Frýdek-Místek, pozemky parc. č.: 1812/1, st. 1812/10, v k.ú. Frýdek [634956]

OBJEKT:
SO-02 TĚLOCVIČNA

ČÁST, PROFESE:
D.1.3 POŽÁRNĚ BEZPEČNOSTNÍ ŘEŠENÍ

VÝKRES:
SITUACE - požárně nebezpečný prostor

Měřítko: 1:250

O PROJEKTU_STUPEŇ OBJEKT_Ú PROFESE_PROFESE-ČÍSLO_OKSAH_ZMĚNA:
FM-ZŠ-TEL_DZSPD_SO-02_D.1.3_PBŘ-103_Sit PNP_z00