


PROSTUP BUDE PLYNOTĚSNÝ

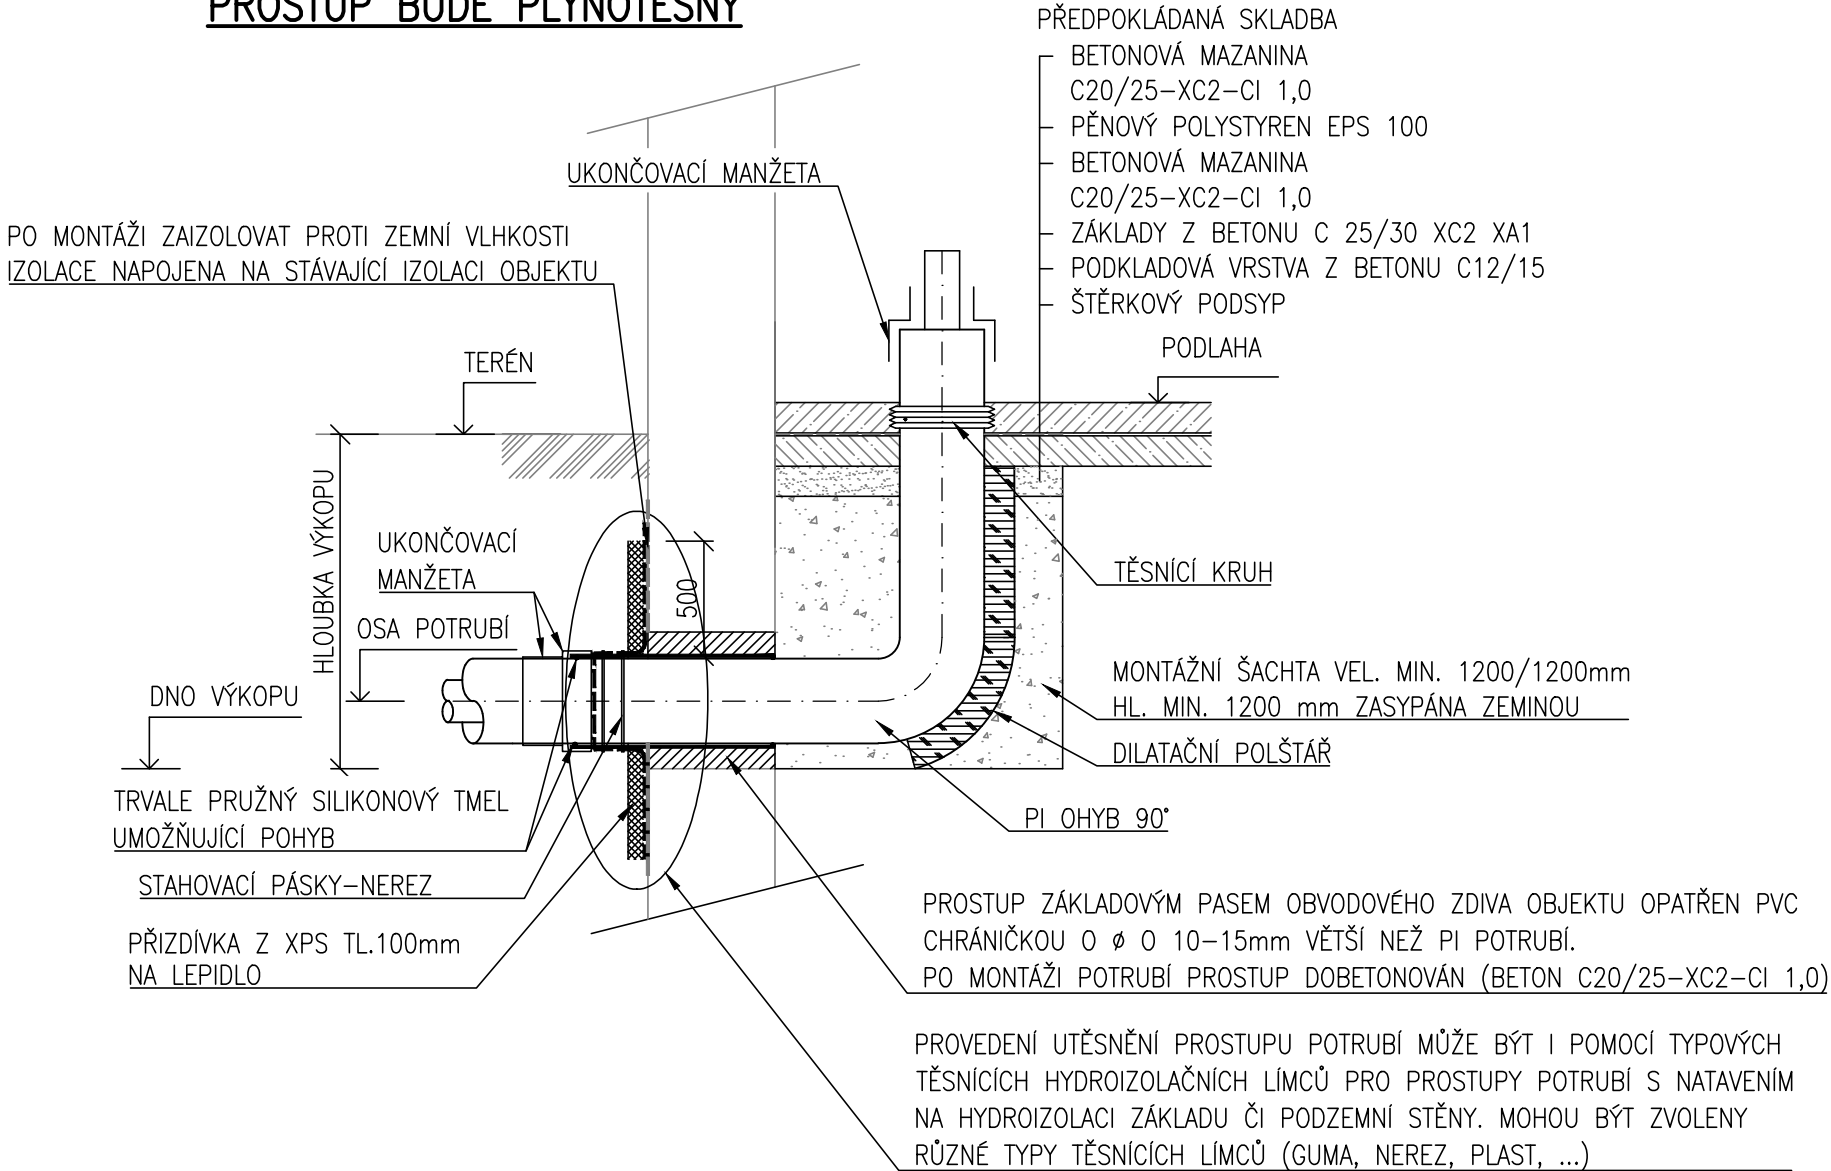

INVESTOR STAVBY: DISTEP a.s. OSTRAVSKÁ 961, 738 01 FRÝDEK-MÍSTEK	<b>DISTEP F≈M</b>
--	-------------------

VYPRACOVAL JIŘÍ CHYLÍK KONTROLOVAL DAN MYŠKA HLAVNÍ PROJEKTANT RADIM DOŠEK			<b>Uchytíl®</b>
PROJEKTANT: UCHYTIL s.r.o., K TERMINÁLU 7, 619 00 BRNO, Tel. 545 423 211			
INVESTOR : DISTEP a.s., OSTRAVSKÁ 961, 738 01 FRÝDEK-MÍSTEK			
AKCE : <b>VYPRACOVÁNÍ REALIZAČNÍ PROJEKTOVÉ DOKUMENTACE HORKOVODNÍ PŘÍPOJKY PRO OBJEKT TĚLOCVIČNY II., ZŠ J. ČAPKA 2555, FRÝDEK-MÍSTEK</b>		DATUM	02/2025
		STUPEŇ	DPS
		FORMÁT	A4
		Č.ZAKÁZKY	224038-54
OBSAH : 1001 TECHNOLOGIE VZOROVÝ PROSTUP PI POTRUBÍ		MĚŘITKO:	Č.VÝKRESU:
		-	<b>D.2.3-04</b>