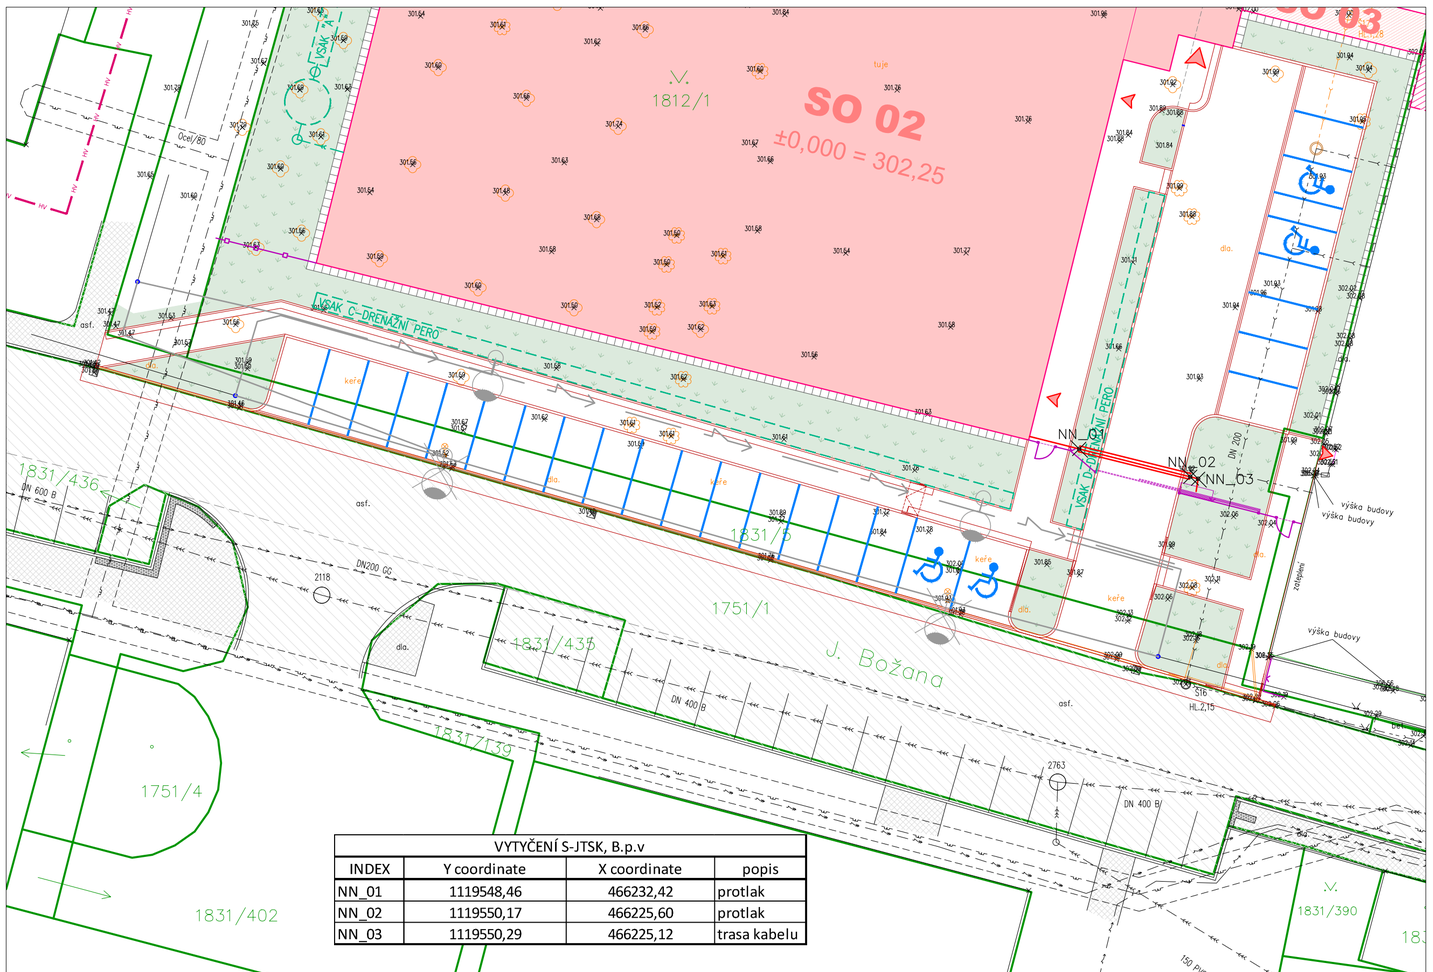

VYTYČENÍ S-JTSK, B.p.v			
INDEX	Y coordinate	X coordinate	popis
NN_01	1119548,46	466232,42	protlak
NN_02	1119550,17	466225,60	protlak
NN_03	1119550,29	466225,12	trasa kabelu

LEGENDA SO-07

- Kabel NN v chráničce
- Síť VO projektovaná
- Svítidla VO
- XX_01 Vytyčovací bod
- Síť VO demontáž
- Svítidla VO demontáž

LEGENDA STÁVAJÍCÍCH INŽENÝRSKÝCH SÍTÍ

- VODOVODNÍ ŘAD – SmVaK
- KANALIZACE JEDNOTNÁ – SmVaK
- KANALIZACE JEDNOTNÁ – areálová
- PODZEMNÍ VEDENÍ NN – ČEZ
- PODZEMNÍ VEDENÍ VN – ČEZ
- VEŘEJNÉ OSVĚTLENÍ
- NTL PLYNOVOD – GASNET

±0,000 = 302,250 m.n.m. Bpv

HLAVNÍ PROJEKTANT:
ENERGY BENEFIT centre
Energy Benefit Centre a.s.
Křenova 438/3, 162 00 Praha 6
tel.: +420 270 003 300
e-mail: kontakt@energy-benefit.cz
internet: www.energy-benefit.cz
Hlavní projektant: Ing. Libor Truhelka
Zástupce hlavního projektanta: Ing.arch. Jakub Konicar
Hlavní architekt: -

ZPRACOVATEL ČÁSTI:
ELEKTRO PROJEKCE s.r.o.
1. máje 670/128
Ostrava - Vítkovice
703 00
www.elektro-projekce.cz
info@elektro-projekce.cz
Vypracoval: Ing. Richard Najman, Ph.D.
Zodpovědný projektant: Ing. Richard Najman, Ph.D.

STAVEBNÍK:
Statutární město Frýdek-Místek
Radniční 1148, 738 01 Frýdek-Místek

razítko a podpis

PROJEKT:
ZŠ F-M, ul. J. Čapka 2555 - tělocvična II.

Zakázkové číslo: 240076
Datum: 07.2024
Paré:

MÍSTO STAVBY: Frýdek-Místek, pozemky parc. č.: 1812/1, st. 1812/10, v k.ú. Frýdek [634956]

OBJEKT: SO-07 AREÁLOVÉ ROZVODY NN
Stupeň: DPS

ČÁST. PROFESE: D.1.4.1 ELEKTROINSTALACE SILNOPROUDÁ

VÝKRES: SITUACE
Měřítko: 1:250

ID PROJEKTU_STUPEŇ:OBJEKT_ID PROFESE_PROFESE-ČÍSLO_OBSAH_ZMĚNA:
FM-ZŠ-TEL_DPS_SO-07_D.1.4.1_E-SIL-02 SITUACE_z00