



SEDLA EASY-CLIP (přípojka - DN 200)

1G20058

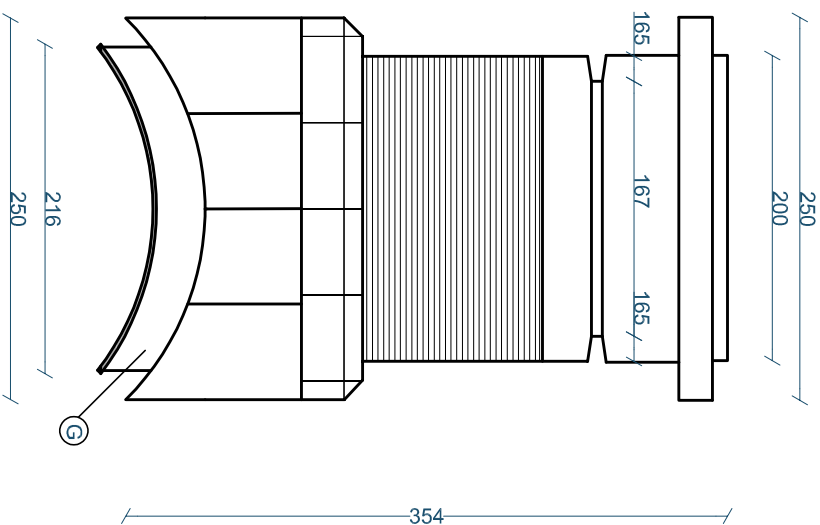

1H20058

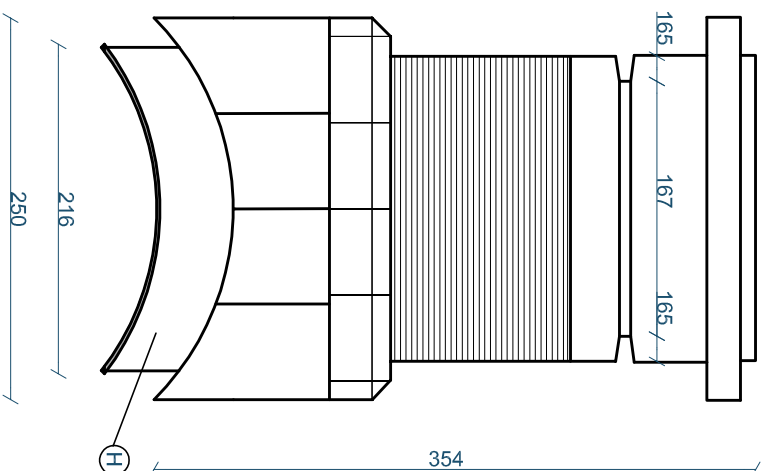

SPECIFIKACE		
OZNAČENÍ MANŽETY	MAXIMÁLNÍ A MINIMÁLNÍ TL. ROZMĚRY STĚNY	HLAVNÍ POTRUBÍ DN
G	9 - 50 mm	DN 500 - 600
H	40 - 100 mm	DN 500 - 600
J	12 - 50 mm	DN 700 - 2000
K	50 - 100 mm	DN 700 - 2000


POZNÁMKA

- KONCOVÁ ČÁST SEDLA EASY-CLIP JE POHYBLIVÁ A DOTAHUJE SE POMOCÍ KLÍČE, KTERÝ JE PŘILOŽENÝ U KAŽDÉHO ZE SEDEL.

- PŘESNÝ TYP SEDLOVÉ ODOBČKY SE URČÍ PO DOKOPÁNÍ DLE TL. STĚNÝ STÁVAJÍCÍ BETONOVÉ STOKY DN600

 $\pm 0,000 = 302,250 \text{ m n.m. Bpv}$

HLAVNÍ PROJEKTANT:

 **ENERGY**
BENEFIT
centre

Energy Benefit Centre a.s.
Křenova 438/3, 162 00 Praha 6
tel.: +420 270 003 300
e-mail: kontakt@energy-benefit.cz
Internet: www.energy-benefit.cz

Hlavní projektant:
Ing. Libor Truhelka

Zástupce hlavního projektanta:
Ing. arch. Jakub Koncar

Hlavní architekt:

DP projekt

ZPRACOVATEL ČASTI:

DP projekt, s.r.o.
Bolívinská 94/113, Ostrava, Muglšov
tel.: 596 732 592
e-mail: www.dpprojekt.cz
internet: projice@dpprojekt.cz

Vypracoval:
Tomáš Bittner
Zodp. projektant

Ing. Dana Kozušková

[Signature]
[Signature]

STAVEBNÍK: Statutární město Frydek-Místek Radniční 1148, 738 01 Frydek-Místek		razítko a podpis	
PROJEKT: ZŠ F-M, ul. J. Čapka 2555 - tělocvična II.		Zakázkové číslo: 240076	
MÍSTO STAVBY: Frydek-Místek, pozemky parc. č.: 1812/1, st. 1812/10, 1831/400, 1831/427, 1751/1, 1831/138, 1831/3, 1831/137, 1831/135, 1831/19v k.ú. Frydek (B34956)		Datum: 07/2024	
OBJEKT: IO-01 PŘÍPOJKA JEDNOTNÉ KANALIZACE	Stupeň: DPS		
ČÁST, PROFESE: D.2 DOKUMENTACE TECHNICKÝCH A TECHNOLOGICKÝCH ZAŘÍZENÍ			
VÝKRES: DETAIL SEDLOVÉ ODBOČKY DN200	Měřítko: 1:50		
ID PROJEKTU STUPEŇ OBJEKTU ID PROFESÍ PROFESÍ ČÍSLO OBSAH: FM-ZŠ-TEL_DPS_D.2_IO 01_05_DETAIL SEDLOVÉ ODBOČKY DN200			