

		Frýdek, p.č. 1831/5	
ÚZEMÍ		Frýdek, p.č. 1831/19	Frýdek, p.č. 1812/1
DRUH POVRCHU		KOMUNIKACE/ZPEVNĚNÁ PLOCHA	ZATRAVNĚNO
VZDALENOST OBJEKTŮ	14m	2,6m	10,2m

Frydek, p.č. 1831/5

Frýdek, p.č. 1831/19

KOMUNIKACE/ZPĚVNĚNÁ PLOCHA


14m

Frydek, p.č. 1812/1


ZATRAVNĚNO

§1

OBJEKT S002

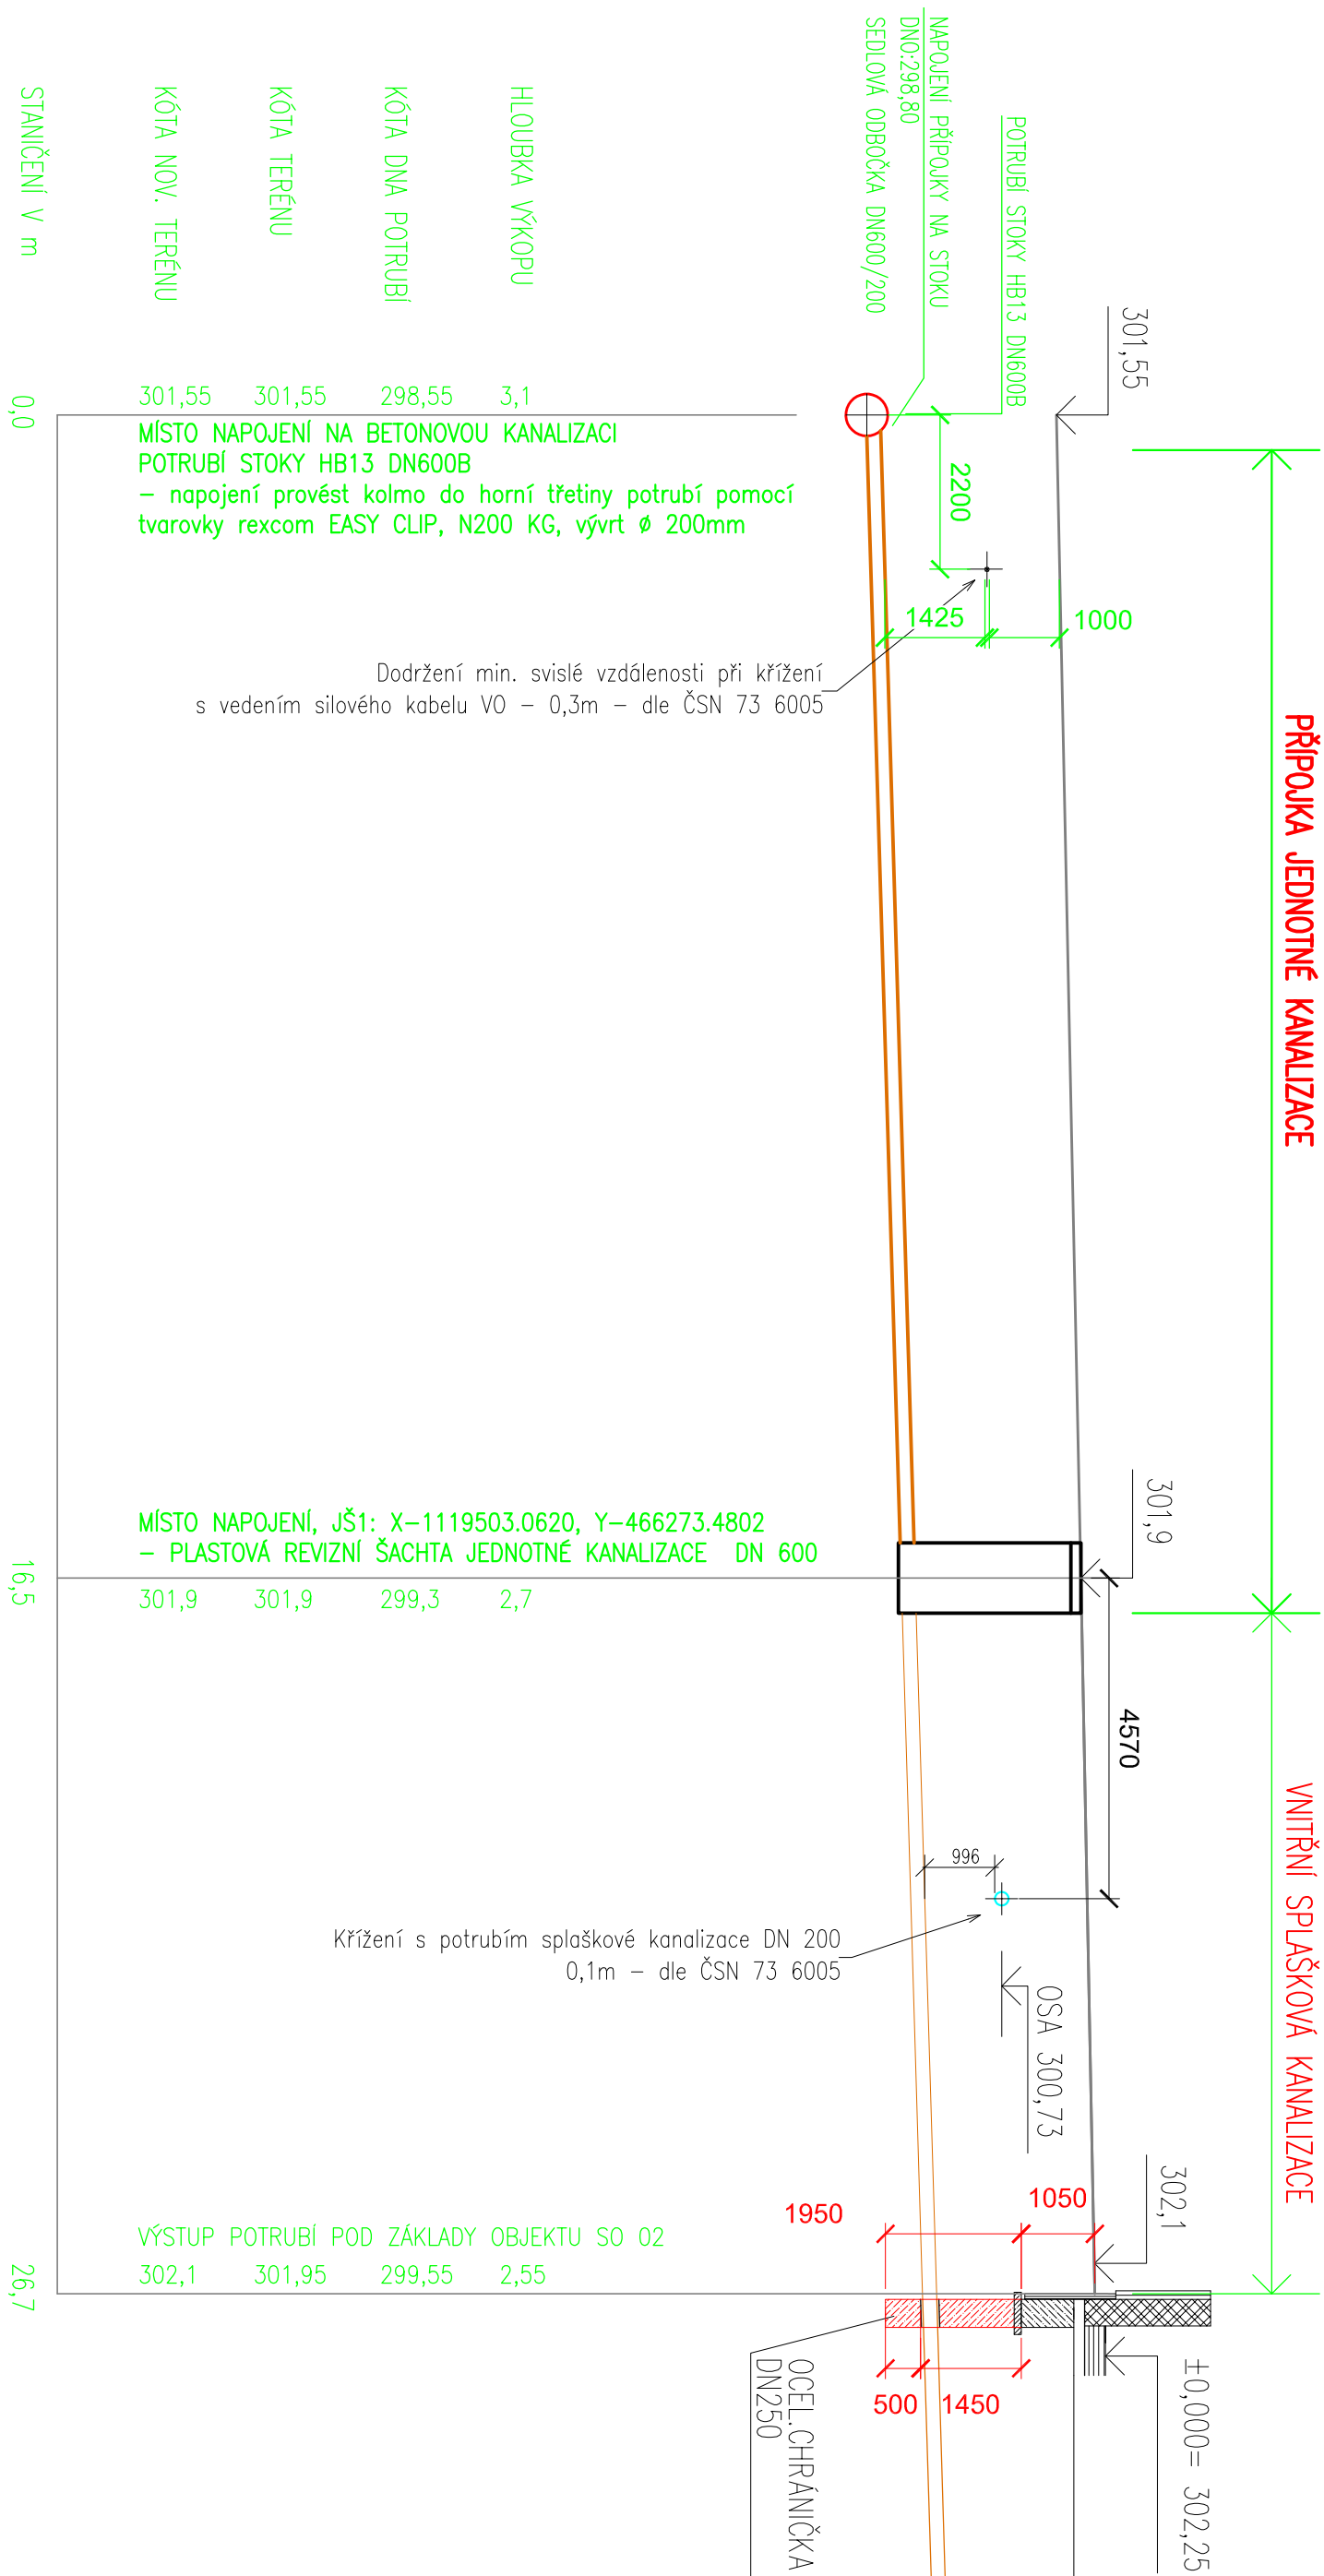

MATERIÁL PROFIL DÉLKA	PVC KG DN200 SN8	16,5 m	PVC KG DN200 SN8	10,2 m
SPAD NA DÉLKU	3%	16,5 m	3%	10,2 m

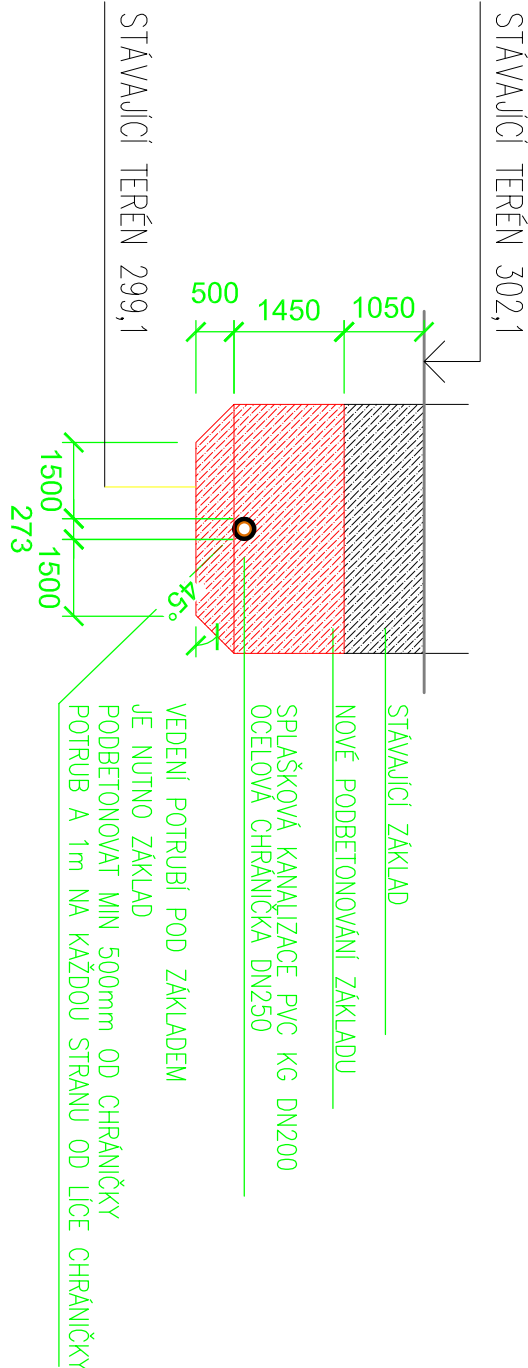POPODBETONOVÁNÍ ZÁKLADU V MÍSTĚ PRŮCHODU
SPLAŠKOVÉ KANALIZACE POD ZÁKLADEM OBJEKTU SO 022 $\pm 0,000 = 302,250 \text{ m n.m. Bpv}$

HLAVNÍ PROJEKTANT:

ENERGY BENEFIT
centre

Energy / Benefit Centre a.s.
Križova 438/3, 162 00 Praha 6
tel.: +420 270 003 300
e-mail: krikar@energy-benefit.cz
internet: www.energy-benefit.cz

Hlavní projektant:
Ing. Libor Tuňelka

Zásuvné členění projektanta:
Ing. arch. Jakub Kříž

Hlavní architekt:
-

STAVEBNÍK:

Statutární město Frydek-Místek
Radniční 1148, 738 01 Frydek-Místek

PROJEKT:

ZŠ F-M, ul. J. Čapka 2555 - tělocvična II.

PRACOVNÍK:

Ing. Dana Kožíšnicková

MÍSTO STAVBY: Frydek-Místek, pozemky parc. č.: 1812/1, st. 1812/10, 1831/400, 1831/427, 1751/1, 1831/138, 1831/3, 1831/157, 1831/135, 1831/19, k.ú. Frydek (634956)

OBJEKT:

IO-01 PŘÍPOJKA JEDNOTNÉ KANALIZACE

ČÁST PROFESÍ:

D 2 DOKUMENTACE TECHNICKÝCH A TECHNOLOGICKÝCH ZAŘÍZENÍ

VÝKRES:

PODÉLNÝ PROFIL PŘÍPOJKY JEDNOTNÉ KANALIZACE

PROJEKTUJÍCÍ:

Ing. Dana Kožíšnicková

PROJEKTANT:

Tomáš Blitner

PROJEKTANT:

Ing. Dana Kožíšnicková

PROJEKTUJÍCÍ:

Ing. Dana Kožíšnicková

PROJEKTANT:

Tomáš Blitner

PROJEKTANT:

Ing. Dana Kožíšnicková

PROJEKTU