
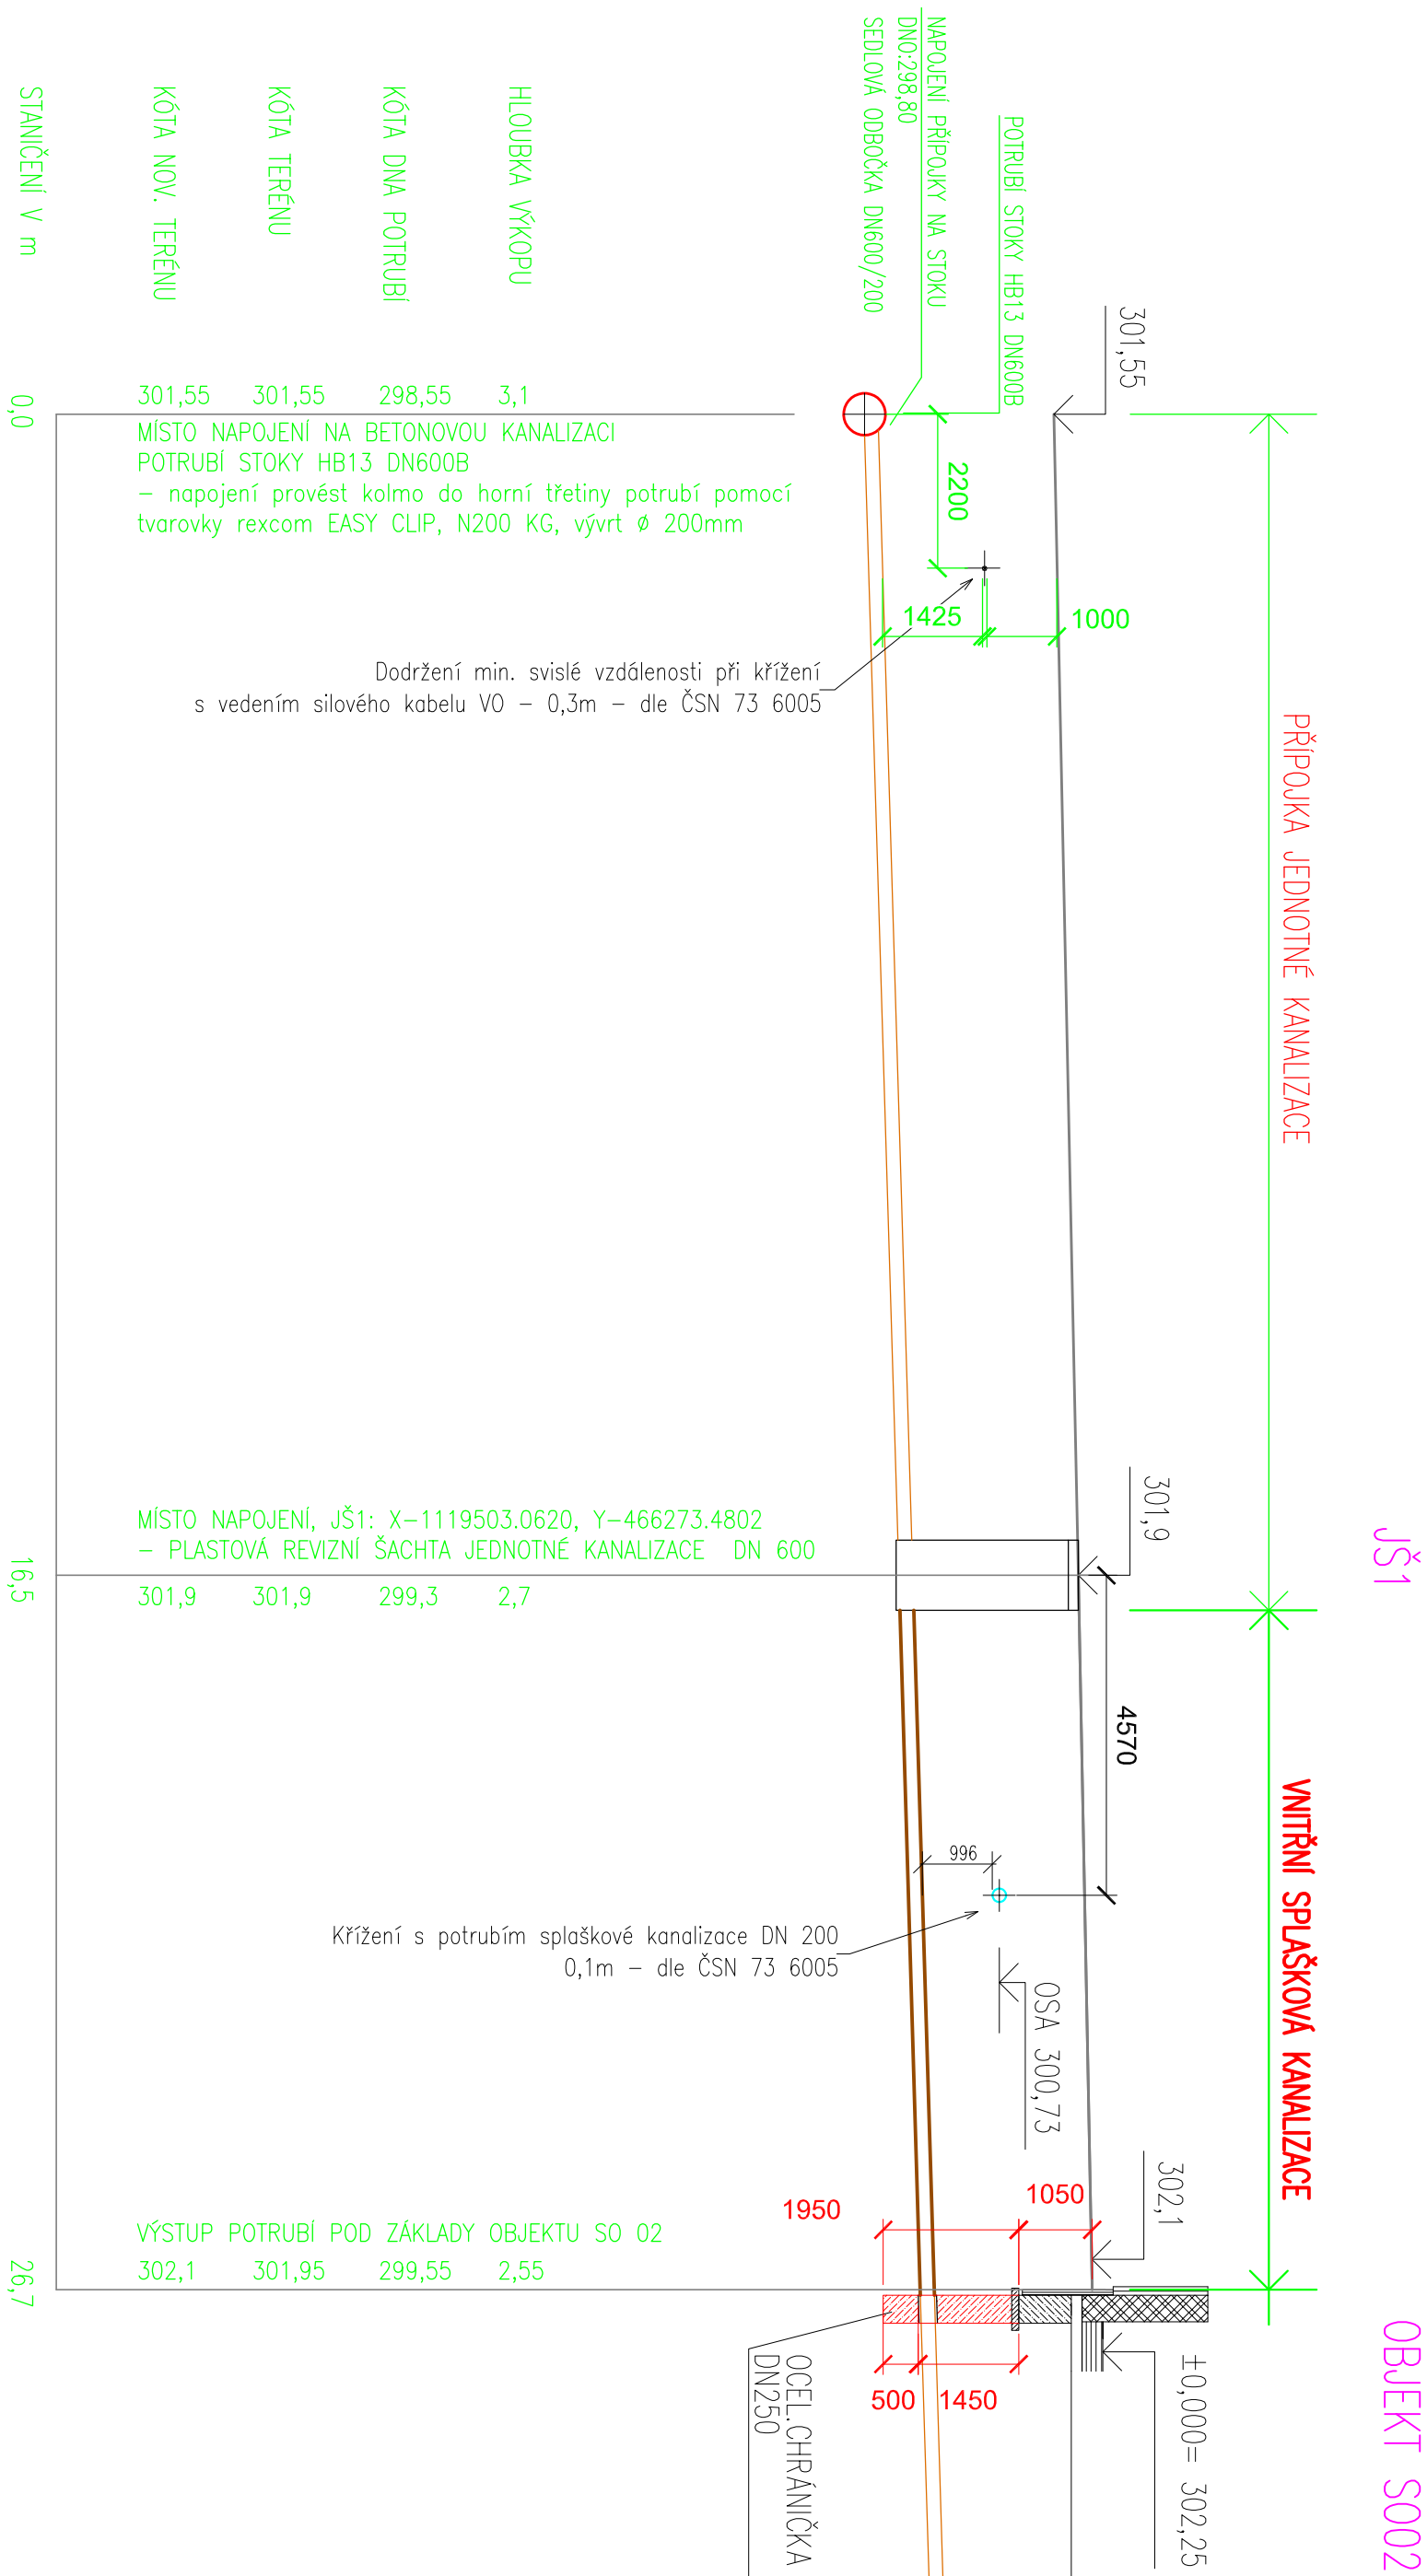



Frydek, p.č. 1831/5	
ÚZEMÍ	Frydek, p.č. 1831/19
DRUH POVRCHU	KOMUNIKACE/ZPEVNĚNÁ PLOCHA
VZDALENOST OBJEKTŮ	14m
	2,6m
	10,2m

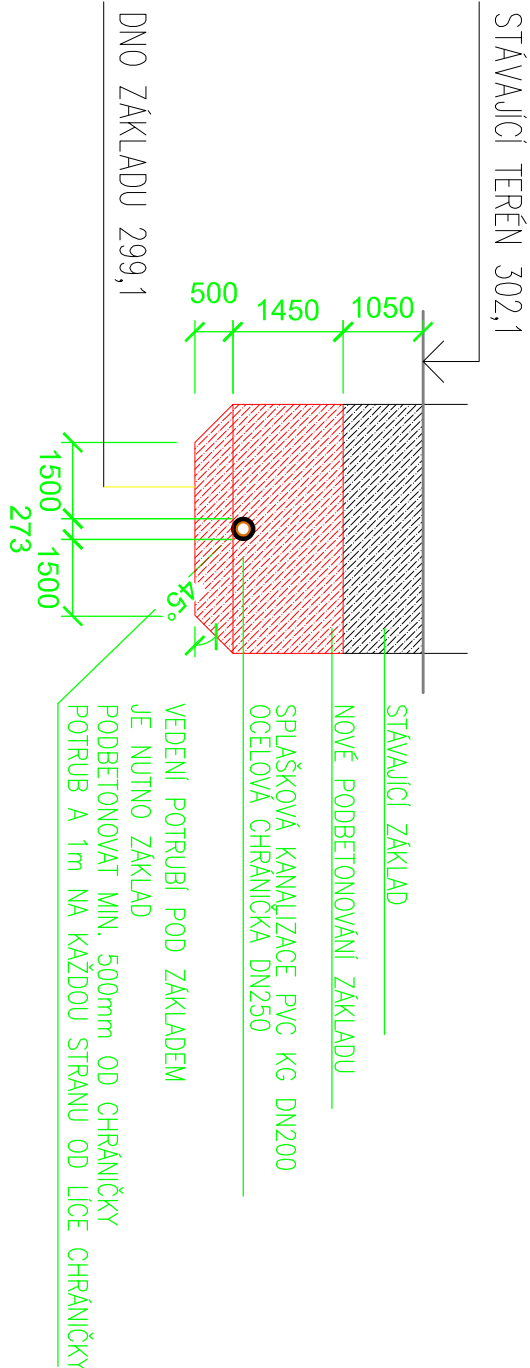

MATERIÁL PROFIL DÉLKA	PVC KG DN200 SN8	16,5 m	PVC KG DN200 SN8	10,2 m
SPAD NA DÉLKU	3%	16,5 m	3%	10,2 m

PODBETONOVÁNÍ ZÁKLADU V MÍSTĚ PRŮCHODU
SPLAŠKOVÉ KANALIZACE POD ZÁKLADEM OBJEKTU SO 02

HLAVNÍ PROJEKTANT:

ENERGY BENEFIT
 centre
 Energy Benefit Centre a.s.
 Křivova 438/3, 162 00 Praha 6
 tel.: +420 270 003 300
 e-mail: koman@energy-benefit.cz
 internet: www.energy-benefit.cz
 Hlavní projektant:
 Ing. Libor Tuňelka
 Zásuvné hlavní projektant:
 Ing. arch. Jakub Koníř
 Hlavní architekt:
 -

PRACOVNÍČKA ČÁSTI:

DK projekt

STAVEBNÍK:

Statutární město Frydek-Místek
Radniční 1148, 738 01 Frydek-Místek

PROJEKT:

ZŠ F-M, ul. J. Čapka 2555 - tělocvična II.

MÍSTO STAVBY: Frydek-Místek, pozemky parc. č.: 1812/1, st. 1812/10, 1831/400, 1831/427, 1751/1, 1831/138, 1831/13, 1831/137, 1831/135, 1831/19, k.ú. Frydek (634956)

OBJEKT:

IO-02 AREÁLOVÁ SPLAŠKOVÁ KANALIZACE

ČÁST PROFESÍ:

D.2 DOKUMENTACE TECHNICKÝCH A TECHNOLOGICKÝCH ZAŘÍZENÍ

VÝKRES:

PODÉLNÝ PROFIL SPLAŠKOVÁ KANALIZACE 1

FM-ZŠ-TEL_DPS_D.2_IO_02_04_PODÉLNÝ PROFIL SPLAŠKOVÁ KANALIZACE 1

DK projekt, s.r.o.
 Bohuminská 94/113 Ostrava, Muglšov
 tel. 596 732 592
 e-mail: www.dkprojekt.cz
 Internet: projekty@dkprojekt.cz

Ing. Dana Kozáňníková

Vypracoval:
Tomáš Blüher
 Zodp. projektant

razítko a podpis

Stupeň:

DPS

Zakázkové číslo:

240076

Datum:

07/2024

Měřítko:

1:100

Podpis:

[Podpis Tomáše Blühera]