


PŘÍPOJKA VODOVODU

MĚŘÍTKO 1:50

PRO SO-02 TĚLOCVIČNA

Legenda:

— nová odbočka pro zásobování objektu SO 02, PE100RC SDR11 PN16 Ø 63x5,8 mm

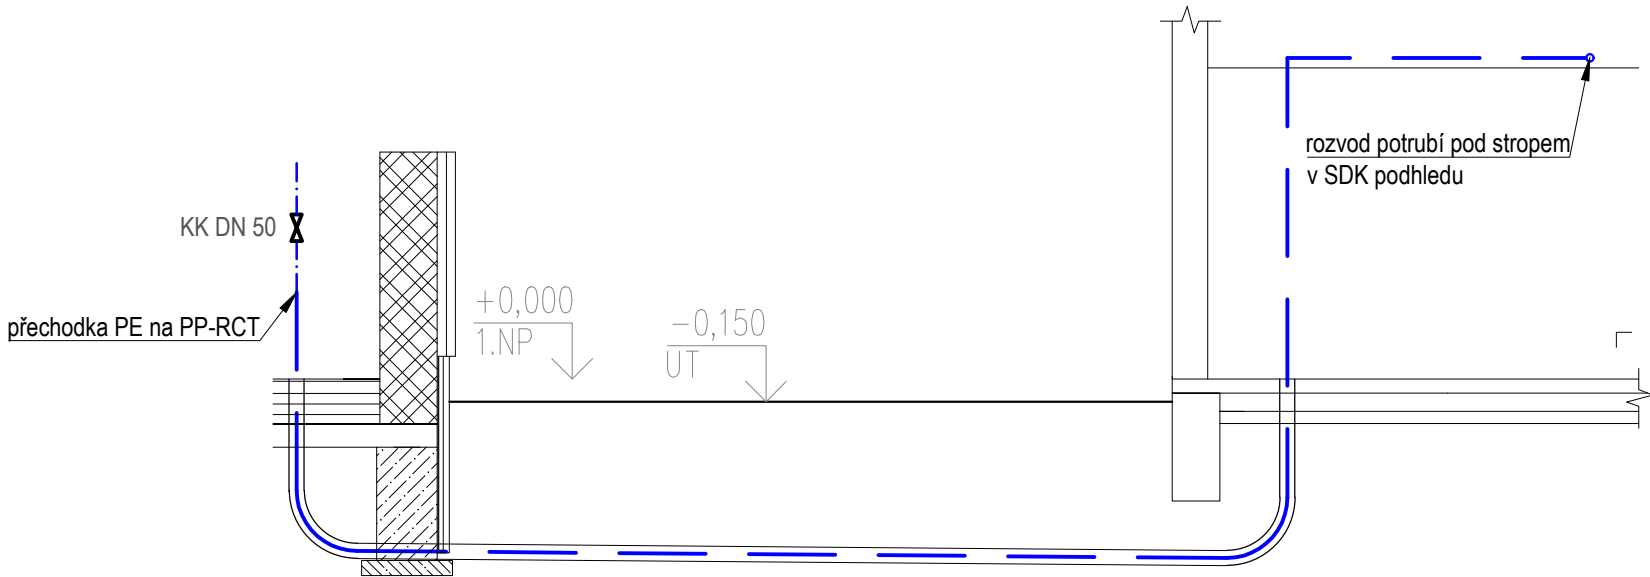

Napojení na vodovodní přípojku IO 04
PE110RC SDR11 PN16 90x8,2

Upravený terén

Hloubka Výkopu

Kóta osy potrubí

Staničení [m]

Dimenze [mm]

Materiál

Spád [%]

302.10

1.120

301.110

0

90x8,2	4.700
PE100RC SDR11 PN16	4.700
klesá	

302.10

1.120

301.110

4.70

Dodržení min. svislé vzdálenosti
při křížení s vedením vodovodního
potrubí - 0,1 m - dle ČSN 73 6005

±0,000 = 302,250 m.n.m. Bpv

HLAVNÍ PROJEKTANT:



Energy Benefit Centre a.s.
Křenova 438/3, 162 00 Praha 6
tel.: +420 270 003 300
e-mail: kontakt@energy-benefit.cz
internet: www.energy-benefit.cz

Hlavní projektant:

Ing. Libor Truhelka

Zástupce hlavního projektanta:

Ing.arch. Jakub Konícar

Hlavní architekt:

-

ZPRACOVATEL ČÁSTI:



Energy Benefit Centre a.s.
Křenova 438/3, 162 00 Praha 6
tel.: +420 270 003 300
e-mail: kontakt@energy-benefit.cz
internet: www.energy-benefit.cz

Vypracoval:

Ing. Liliana Skulinová

Zodpovědný projektant:

Ing. Jan Košner, Ph.D.

STAVEBNÍK:

Statutární město Frýdek-Místek
Radniční 1148, 738 01 Frýdek-Místek

PROJEKT:

ZŠ F-M, ul. J. Čapka 2555 - tělocvična II.

MÍSTO STAVBY: Frýdek-Místek, pozemky parc. č.: 1812/1, st. 1812/10, 1831/400, 1831/427, 1751/1, 1831/138, 1831/3, 1831/137., 1831/135, 1831/19v k.ú. Frýdek [634956]

OBJEKT:

IO-04 OPRAVA STÁVAJÍCÍ PŘÍPOJKY VODY

ČÁST, PROFESE:

D.2 DOKUMENTACE TECHNICKÝCH A TECHNOLOGICKÝCH ZAŘÍZENÍ

VÝKRES:

DETAIL II - NAPOJENÍ NOVÉ ODBOČKY VODOVODU PRO SO 02 TĚLOCVIČNA

ID PROJEKTU_STUPEŇ:OBJEKT_ID PROFESE_PROFESE-ČÍSLO_OBSAH_ZMĚNA:

FM-ZŠ-TEL_DPS_IO-04_D.2_10

razítko a podpis

Zakázkové číslo:

240076

Paré:

Datum:

07.2024

Stupeň:

DPS

Měřítko:

1:50