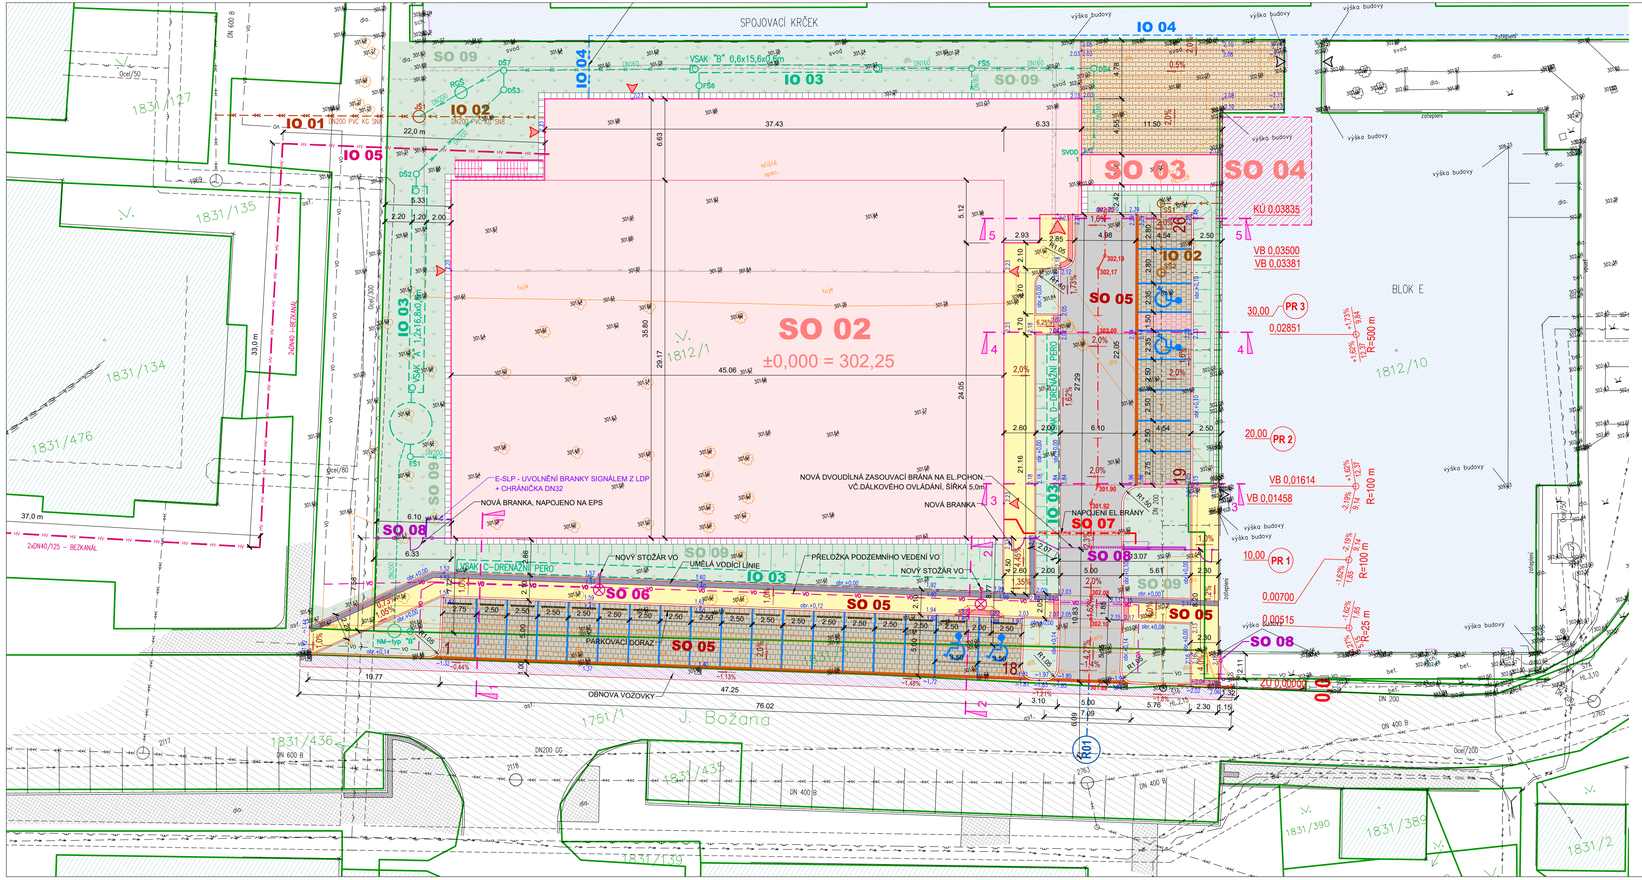

LEGENDA NOVÝCH INŽENÝRSKÝCH SÍTÍ:

- OPRAVA PŘÍPOJKY VODY A AREÁLOVÉ ROZVODY
- PŘÍPOJKA JEDNOTNÉ KANALIZACE
- SPLAŠKOVÁ KANALIZACE
- DEŠŤOVÁ KANALIZACE
- PŘÍPOJKA HORKOVODU – ŘEŠENO SAMOSTATNĚ (DISTEP)
- PŘELOŽKA PODZEMNÍHO VEDENÍ VEŘEJNÉHO OSVĚTLENÍ
- NAPOJENÍ EL.BRÁNY

LEGENDA STÁVAJÍCÍCH INŽENÝRSKÝCH SÍTÍ:

- VODOVODNÍ ŘAD – SmVaK
- KANALIZACE JEDNOTNÁ – SmVaK
- KANALIZACE JEDNOTNÁ – areálová
- PODZEMNÍ VEDENÍ NN – ČEZ
- PODZEMNÍ VEDENÍ VN – ČEZ
- VEŘEJNÉ OSVĚTLENÍ
- NTL PLYNOVOD – GASNET
- TEPLOVOD – SEKUNDÁRNÍ – DISTEP
- TEPLOVOD – VEOLIA
- VEŘEJNÁ KOMUNIKAČNÍ SÍŤ – VODAFONE
- OPTICKÁ TRASA V KOLEKTORU/KABELOVODU – NEJ.CZ
- PODZEMNÍ SÍTĚ EL.KOMUNIKACÍ – ČETIN
- NEPROVOZOVANÉ SÍTĚ EL.KOMUNIKACÍ – ČETIN

LEGENDA RUŠENÝCH INŽENÝRSKÝCH SÍTÍ:

- VEŘEJNÉ OSVĚTLENÍ – RUŠENÉ
- AREÁLOVÁ SPLAŠKOVÁ KANALIZACE – RUŠENÁ

OBJEKTOVÁ SOUSTAVA:

SO 01	Příprava území
SO 02	Tělocvična
SO 03	Spojovací krček
SO 04	Stavební úpravy hygienického zázemí bloku „E"
SO 05	Komunikační a zpevněné plochy
SO 06	Veřejné osvětlení
SO 07	Areálové rozvody NN
SO 08	Oplocení
SO 09	Zeleň a sadové úpravy
IO 01	Přípojka jednotné kanalizace
IO 02	Areálová splašková kanalizace
IO 03	Areálová dešťová kanalizace včetně akumulace a vsaku
IO 04	Oprava stávající přípojky vody
IO 05	Horkovodní přípojka - ŘEŠENO SAMOSTATNĚ (DISTEP)

LEGENDA:

- STÁVAJÍCÍ OBJEKTY
- STÁVAJÍCÍ OBJEKTY 2.ZŠ
- NAVRŽENÉ POZEMNÍ OBJEKTY
- NAVRŽENÉ STAVEBNÍ ÚPRAVY HYGIENICKÉHO ZÁZEMÍ BLOKU "E"
- NOVÉ OBRYSY ZPEVNĚNÝCH PLOCH
- NOVÁ CHODNÍKOVÁ OBRUBA
- NOVÁ SILNIČNÍ (POPŘ.NAJEZDOVÁ) OBRUBA
- NOVÉ VODOROVNÉ DOPRAVNÍ ZNAČENÍ
- NOVÁ ASFALTOVÁ PLOCHA
- NOVÁ POJEZDOVÁ BET.DLAŽBA – PARKOVACÍ STÁNÍ BET. DLAŽBA tl.80mm 200x200mm, BARVA PŘÍRODNÍ
- NOVÁ POJEZDOVÁ BET.DLAŽBA – PARKOVACÍ STÁNÍ, BET. DLAŽBA tl.80mm 200x200mm, BARVA ČERVENÁ
- NOVÁ POCHOZÍ BET.DLAŽBA – CHODNÍKY – BET.DL. tl.60mm 200x165mm tvar "kost", BEZ FAZETY, BARVA PŘÍRODNÍ
- POCHOZÍ BET.DLAŽBA – PŘEDLAŽDĚNÍ STÁVAJÍCÍCH PLOCH BET. DLAŽBA tl.60mm 200x165mm tvar "kost", BARVA PŘÍRODNÍ
- OBNOVA VOZOVKY
- ŽULOVÝ DVOJŘÁDEK
- RELIÉFNÍ BET. DLAŽBA tl.60mm 200x100mm, BARVA ČERVENÁ
- UMĚLÁ VODÍCÍ LÍNIE tl.60mm 200x200mm, BARVA PŘÍRODNÍ
- TERÉNNÍ ÚPRAVY, OHUMUSOVÁNÍ, ZATRAVNĚNÍ
- NOVÉ OPLOCENÍ – PILOTOVÉ SVAŘOVANÉ 3D DÍLCE, BARVA ANTRACIT, VČ.BET.PODHRABOVÉ DESKY
- NOVÉ OPLOCENÍ – TYPOVÉ NAVAZUJÍCÍ NA STÁVAJÍCÍ OPLOCENÍ, KOVOVÉ S BETONOVOU PODEZDÍVKOU
- NOVÝ PARKOVACÍ DORAZ
- NOVÝ STOŽÁR VO
- NOVÉ VSTUPY DO NAVRŽENÝCH OBJEKTŮ
- STÁVAJÍCÍ VSTUPY DO OBJEKTŮ
- STÁVAJÍCÍ OPLOCENÍ
- STÁVAJÍCÍ ULIČNÍ VPUSŤ
- STÁVAJÍCÍ DŘEVINY
- STÁVAJÍCÍ STOŽÁR VO – DEMOLICE
- STÁVAJÍCÍ OPLOCENÍ – DEMOLICE
- STÁVAJÍCÍ DŘEVINY – KÁCENÍ
- POŽÁRNĚ NEBEZPEČNÝ PROSTOR
- d=4,50m ODSTUPOVÁ VZDÁLENOST V METRECH

±0,000 = 302,250 m.n.m. Bpv

HLAVNÍ PROJEKTANT:
ENERGY BENEFIT centre
Energy Benefit Centre a.s.
Klenova 438/3, 162 00 Praha 6
tel.: +420 270 003 300
e-mail: kontakt@energy-benefit.cz
internet: www.energy-benefit.cz
Hlavní projektant: Ing. Libor Truhelka
Zástupce hlavního projektanta: Ing.arch. Jakub Konicar
Hlavní architekt: -

ZPRACOVATEL ČÁSTI:
ENERGY BENEFIT centre
Energy Benefit Centre a.s.
Čedíková 1378/6, 710 00 Ostrava
e-mail: jakub.konicar@energy-benefit.cz
internet: www.energy-benefit.cz
Vypracoval: Luboš Purmenský
Zodpovědný projektant: Ing. Libor Truhelka

STAVEBNÍK:
Statutární město Frýdek-Místek
Radniční 1148, 738 01 Frýdek-Místek

razítko a podpis

PROJEKT:
Zpracování PD - ZŠ F-M, ul. J. Čapka 2555 - tělocvična II.

Zakázkové číslo: 240076
Datum: 07.2024
Paré:

MÍSTO STAVBY: Frýdek-Místek, pozemky parc. č.: 1812/1, st. 1812/10, v k.ú. Frýdek [634956]

OBJEKT:
SO-05 KOMUNIKAČNÍ A ZPEVNĚNÉ PLOCHY

Stupeň: DPS

ČÁST, PROFESE:

VÝKRES:
SITUAČNÍ VÝKRES ZPEVNĚNÝCH PLOCH

Měřítko: 1:250

ID PROJEKTU_STUPEŇ.OBJEKT_ID.PROFESE_PROFESE-ČÍSLO_OBSAH_ZMĚNA:
FM-ZŠ-TEL_DPS_SO-05_102

102