


PŘEHLEDOVÉ SCHÉMA PZTS

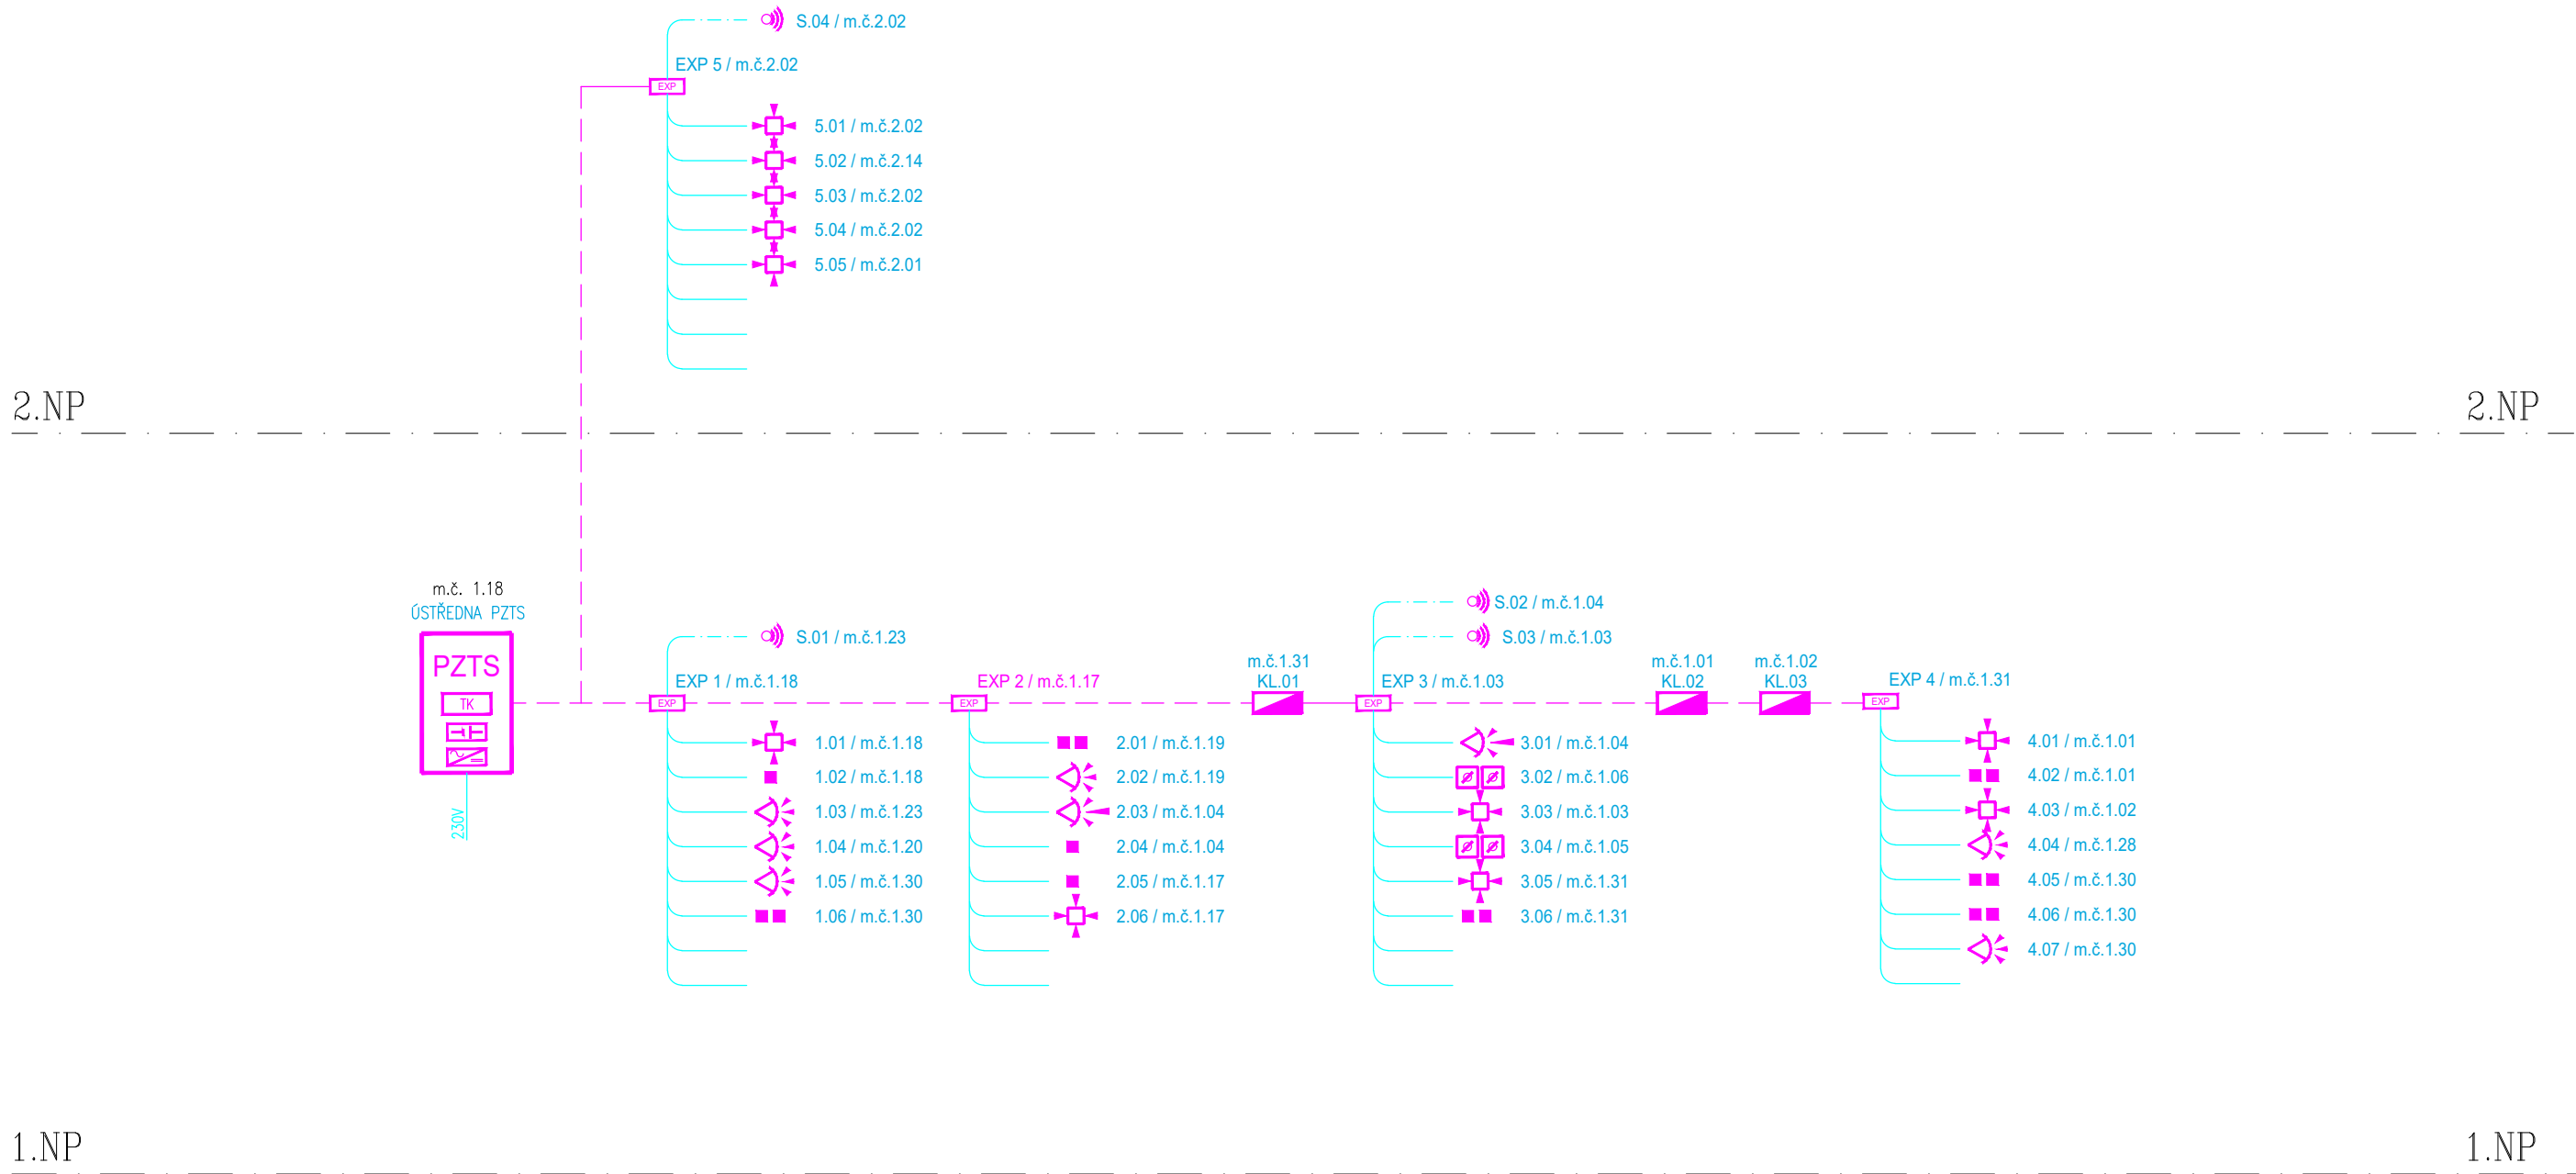

LEGENDA PZTS 2:

- | | | | |
|--|--|--|---|
| | PZTS – ÚSTŘEDNA | | PZTS – SVĚTELNÁ A AKUSTICKÁ SIGNALIZACE |
| | PZTS – TELEFONNÍ KOMUNIKÁTOR | | PZTS – AKU |
| | PZTS – KLÁVESNICE | | PZTS – NAPÁJECÍ ZDROJ |
| | PZTS – KONCENTRÁTOR | | PZTS – KABEL FTP kot 5e |
| | PZTS – PASIVNÍ IR POHYBOVÉ ČIDLO | | PZTS – KABEL SYKFY 3x2x0,5 |
| | PZTS – PASIVNÍ IR POHYBOVÉ ČIDLO – DLOUHÝ ROZSAH | | PZTS – KABEL CYKY–J 3x1,5 |
| | PZTS – POHYBOVÉ ČIDLO–STROPNÍ | | |
| | PZTS – MAGNETICKÉ ČIDLO | | |
| | PZTS – TISŇOVÝ HLÁSIČ | | |
| | PZTS – AKUSTICKÁ SIGNALIZACE | | |

HLAVNÍ PROJEKTANT:		Energy Benefit Centre a.s. Křenova 438/3, 162 00 Praha 6 tel.: +420 270 003 300 e-mail: kontakt@energy-benefit.cz internet: www.energy-benefit.cz		Hlavní projektant: Ing. Libor Truhelka Zástupce hlavního projektanta: Ing.arch. Jakub Konícar Hlavní architekt: -	
ZPRACOVATEL ČÁSTI:		Kupec servis s.r.o. Koblovská 343/128 tel.: +420 773 435 555 e-mail: kupec.projekce@seznam.cz internet:		Vypracoval: Zlata Kupcová, Bc. Jakub Kupec Zodpovědný projektant: Jan Kupec	
STAVEBNÍK: Statutární město Frýdek-Místek Radniční 1148, 738 01 Frýdek-Místek					
PROJEKT: ZŠ F-M, ul. J. Čapka 2555 - tělocvična II.				Zakázkové číslo: 240076	
MÍSTO STAVBY: Frýdek-Místek, pozemky parc. č.: 1812/1, st. 1812/10, v k.ú. Frýdek [634956]				Datum: 07.2024	
OBJEKT: SO-02 TĚLOCVIČNA				Stupeň: DPS	
ČÁST, PROFESE: D.1.4.2 E-SLP ELEKTROINSTALACE SLABOPROUDÁ					
VÝKRES: PŘEHLEDOVÉ SCHÉMA: PZTS					Měřitko:
ID PROJEKTU_STUPEŇ:OBJEKT_ID PROFESE_PROFESSE-ČÍSLO_OBSAH_ZMĚNA: FM-ZŠ-TEL_DPS_SO-02_D.1.4.2_E-SLP-105_SCH-PZTS_z00					