


1.30_C

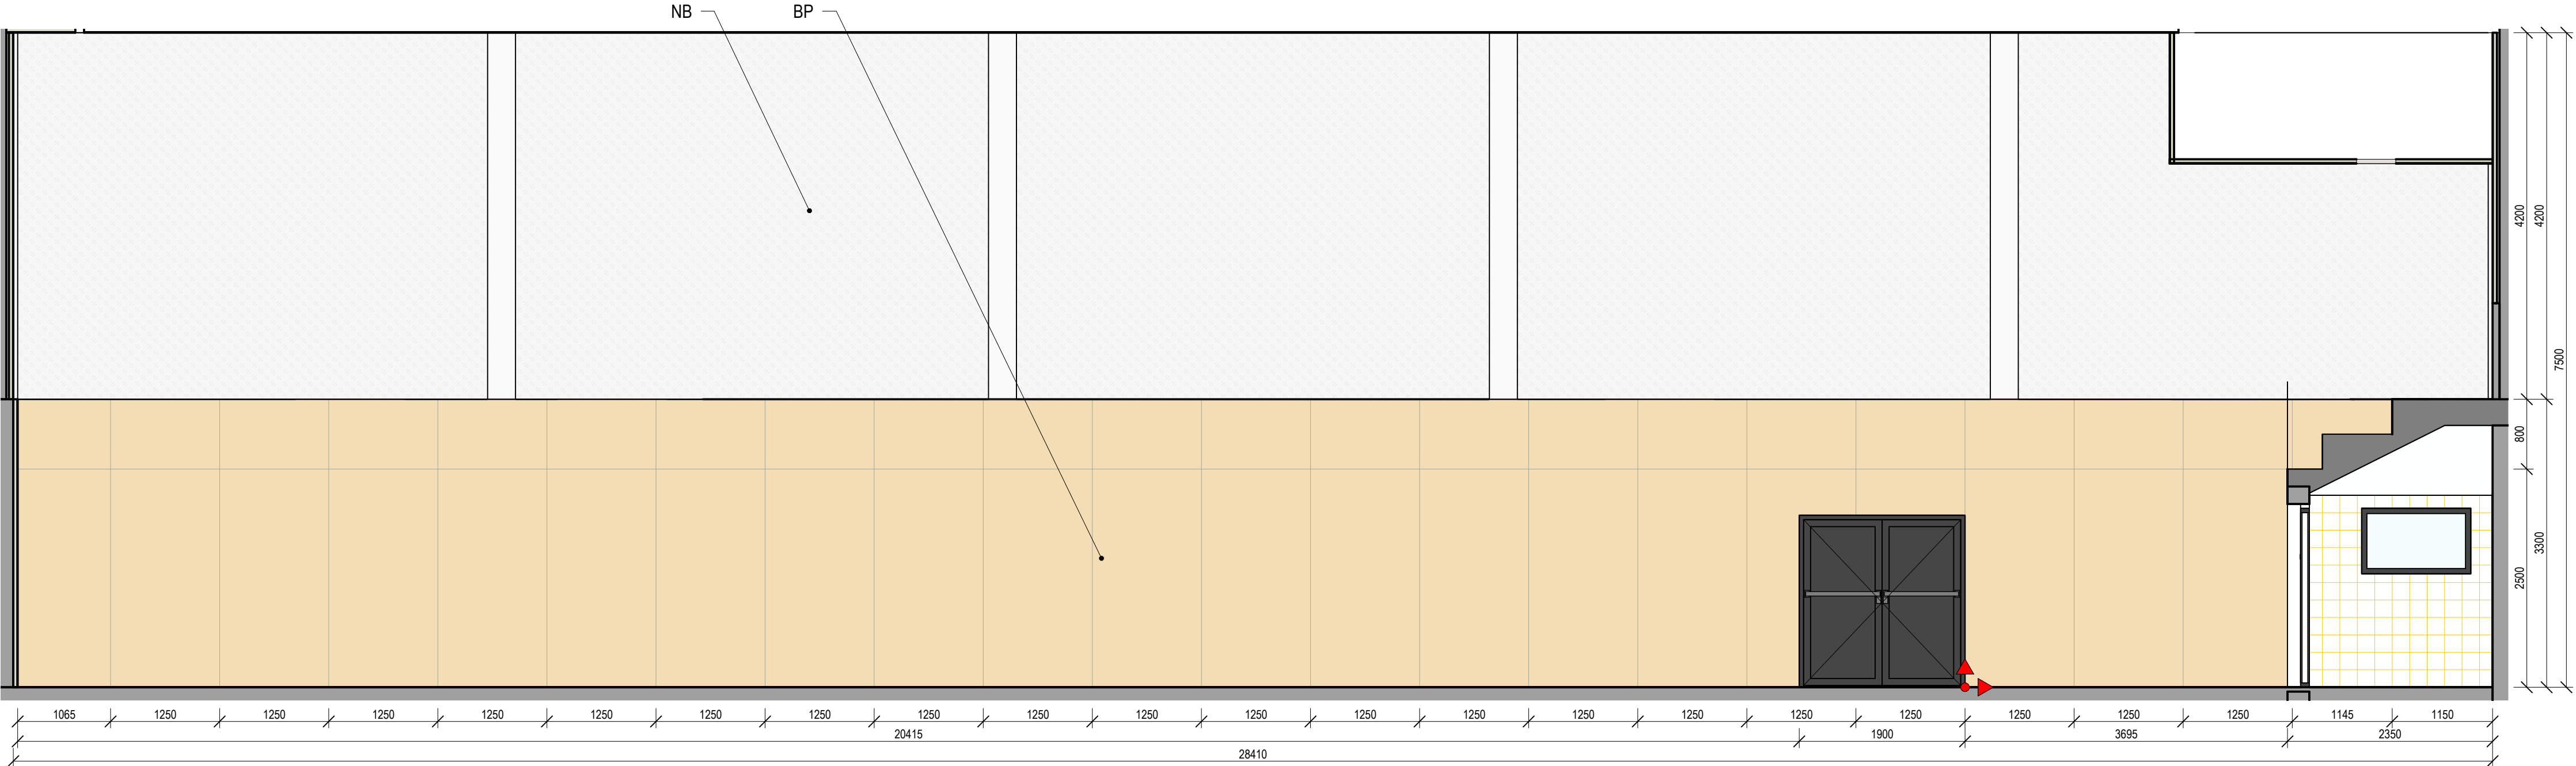

1.30_D

LEGENDA NÁBYTKU:

PS PLASTOVÝ SEDÁK

LEGENDA POVRCHŮ:

SP1 SPORTOVNÍ PODLAHA
SP2 SPORTOVNÍ PODLAHA
ŠS STĚRKA ŠEDÁ
BP BUKOVÁ PŘEKLIŽKA
NB NÁTĚR BÍLÝ
NŽ NÁTĚR ŽLTÝ

±0,000 = 302,250 m.n.m. Bpv

ENERGY BENEFIT centre	Energy Benefit Centre a.s. Křenova 438/3, 162 00 Praha 6 tel.: +420 270 003 300 e-mail: kontakt@energy-benefit.cz internet: www.energy-benefit.cz	Hlavní projektant: Ing. Libor Truhelka Zástupce hlavního projektanta: Ing. arch. Jakub Konícar Hlavní architekt: -
------------------------------	---	---

ENERGY BENEFIT centre	Energy Benefit Centre a.s. Křenova 438/3, 162 00 Praha 6 tel.: +420 270 003 300 e-mail: kontakt@energy-benefit.cz internet: www.energy-benefit.cz	Vypracoval: Ing. arch. Jakub Konícar Zodpovědný projektant: Ing. Libor Truhelka
------------------------------	---	------------------------------------------------------------------------------------------

STAVEBNÍK: Statutární město Frýdek-Místek Radniční 1148, 738 01 Frýdek-Místek		Zakázkové číslo: 240076		Paré:
PROJEKT: ZŠ F-M, ul. J. Čapka 2555 - tělocvična II.		Datum: 07.2024		
MÍSTO STAVBY: Frýdek-Místek, pozemky parc. č.: 1812/1, st. 1812/10 v k.ú. Frýdek (634956)		Stupeň: DPS		Měřko: 1 : 50
OBJEKT: --		ČÁST, PROFESE: D.1.1.2 INTERIÉROVÉ ŘEŠENÍ		
VÝKRES: Tělocvična 1.30 _ Pohled C a D		ID PROJEKTU, STUPĚŇ, OBJEKT, ID PROFESÍ, PROFESÍ-ČÍSLO, OBSAH FM-ZŠ-TEL_DPS_-_D.1.1.2_INT-307		307