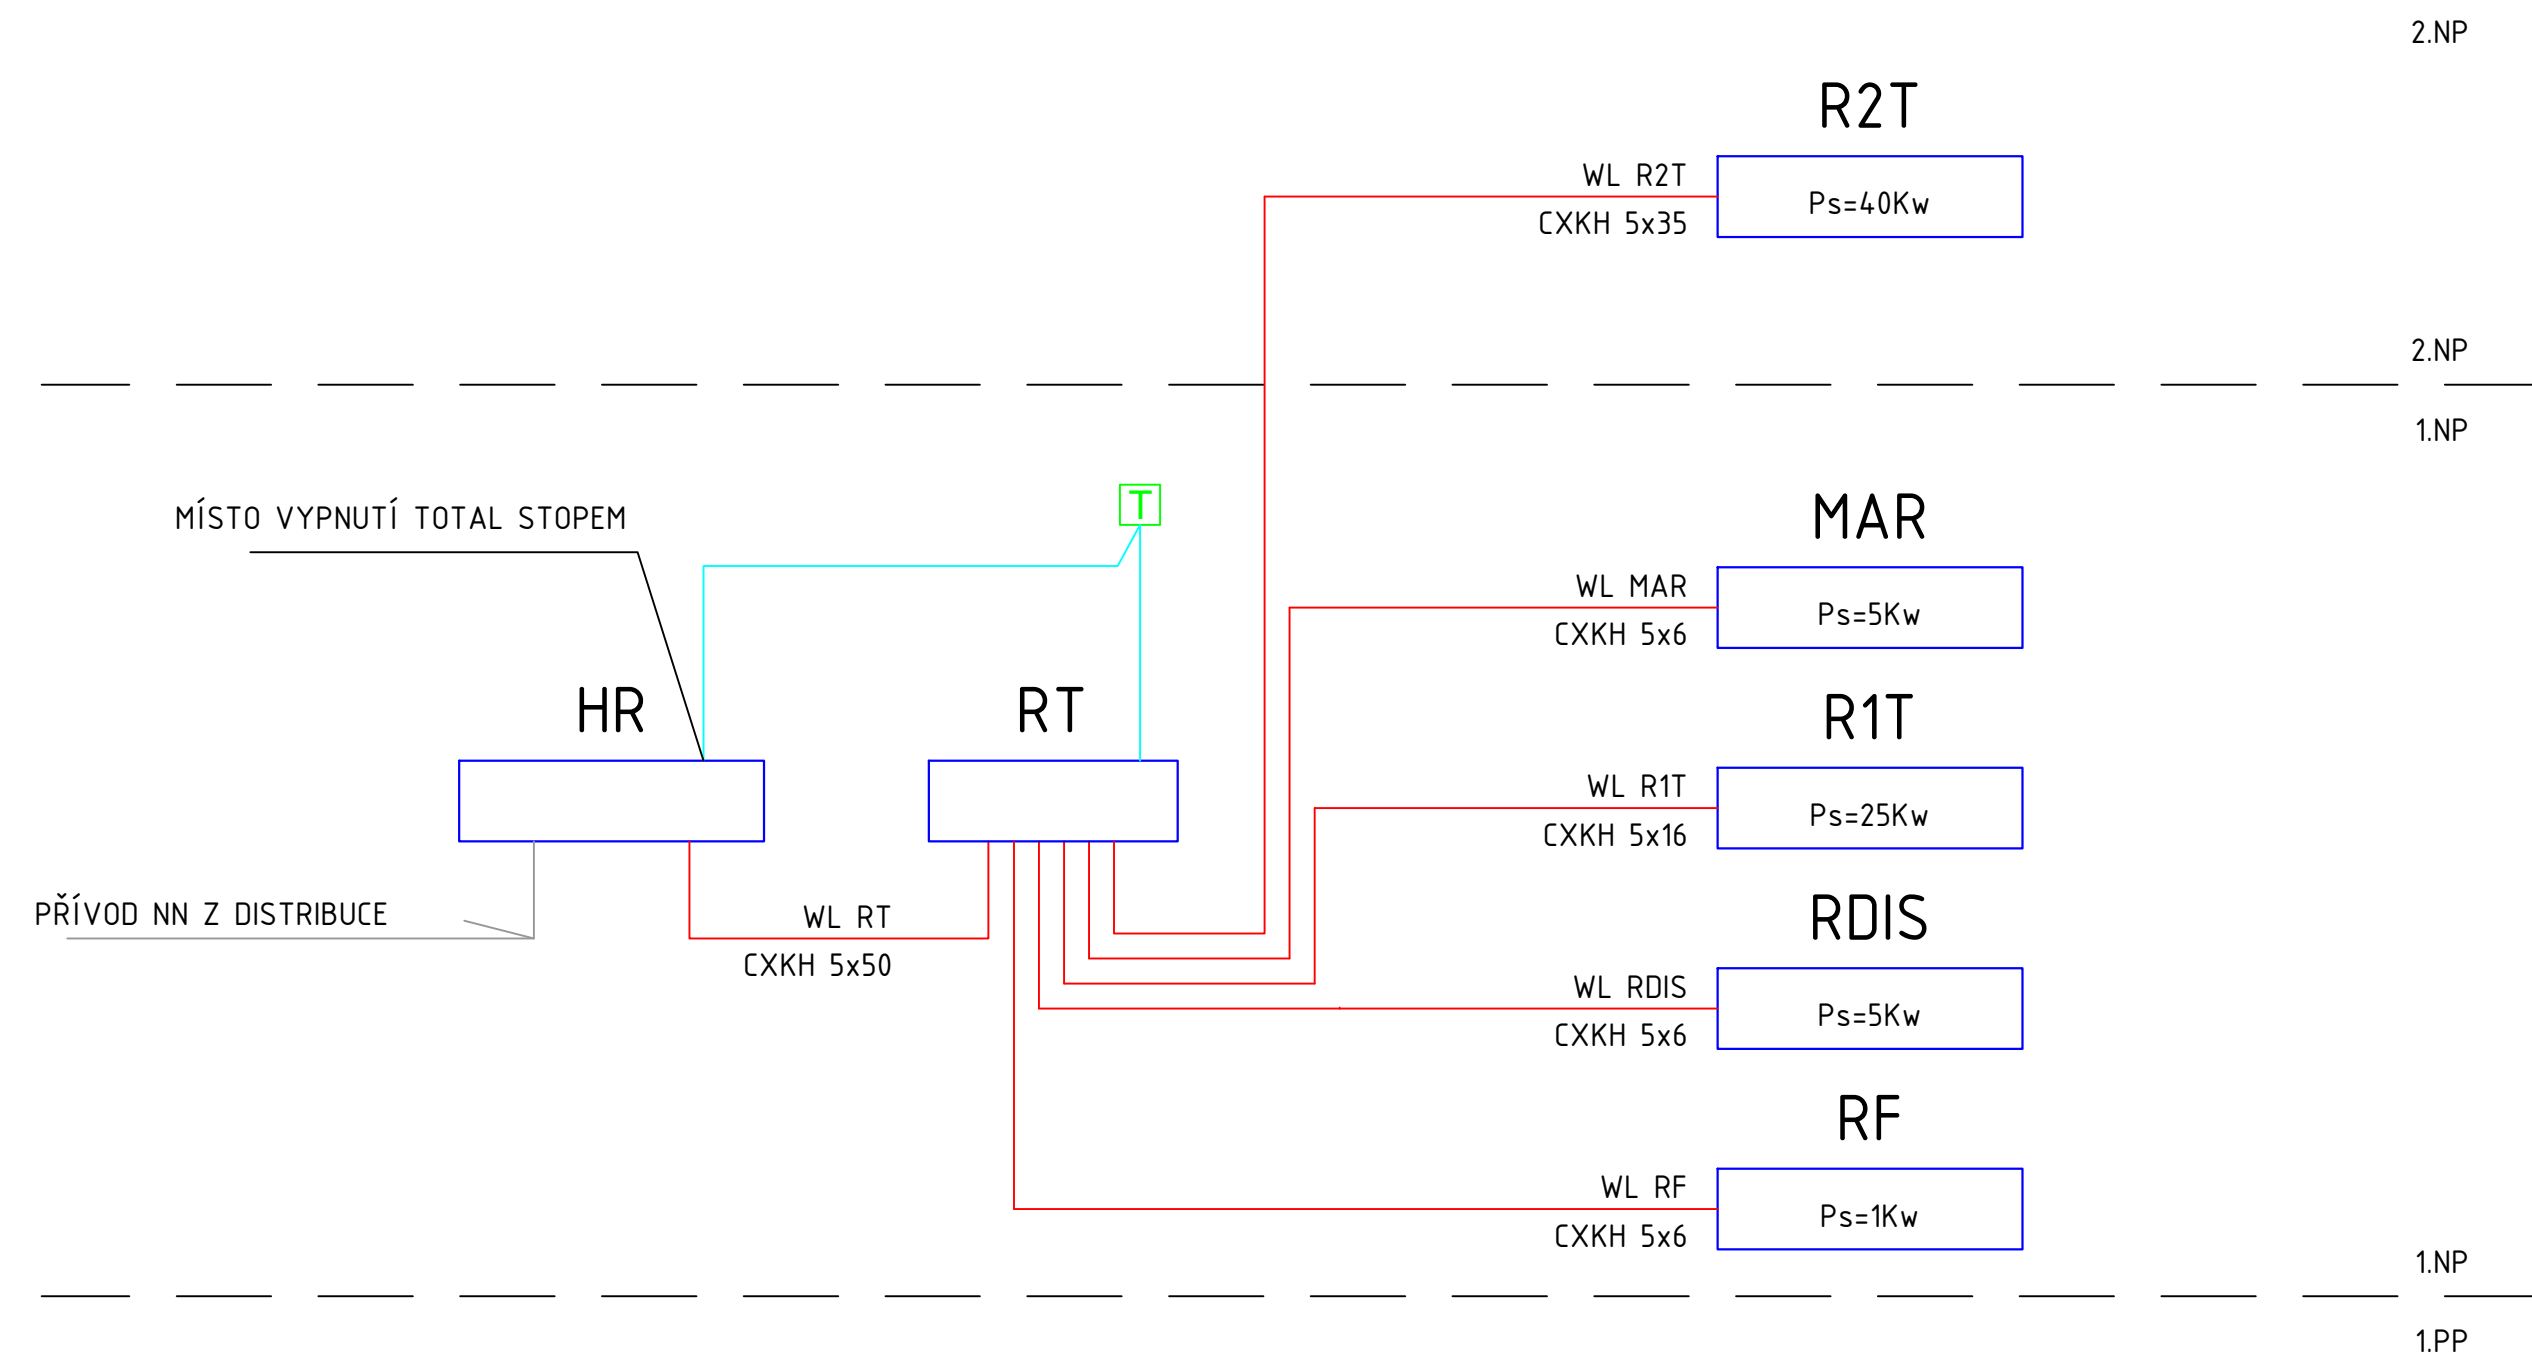


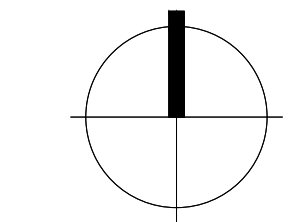
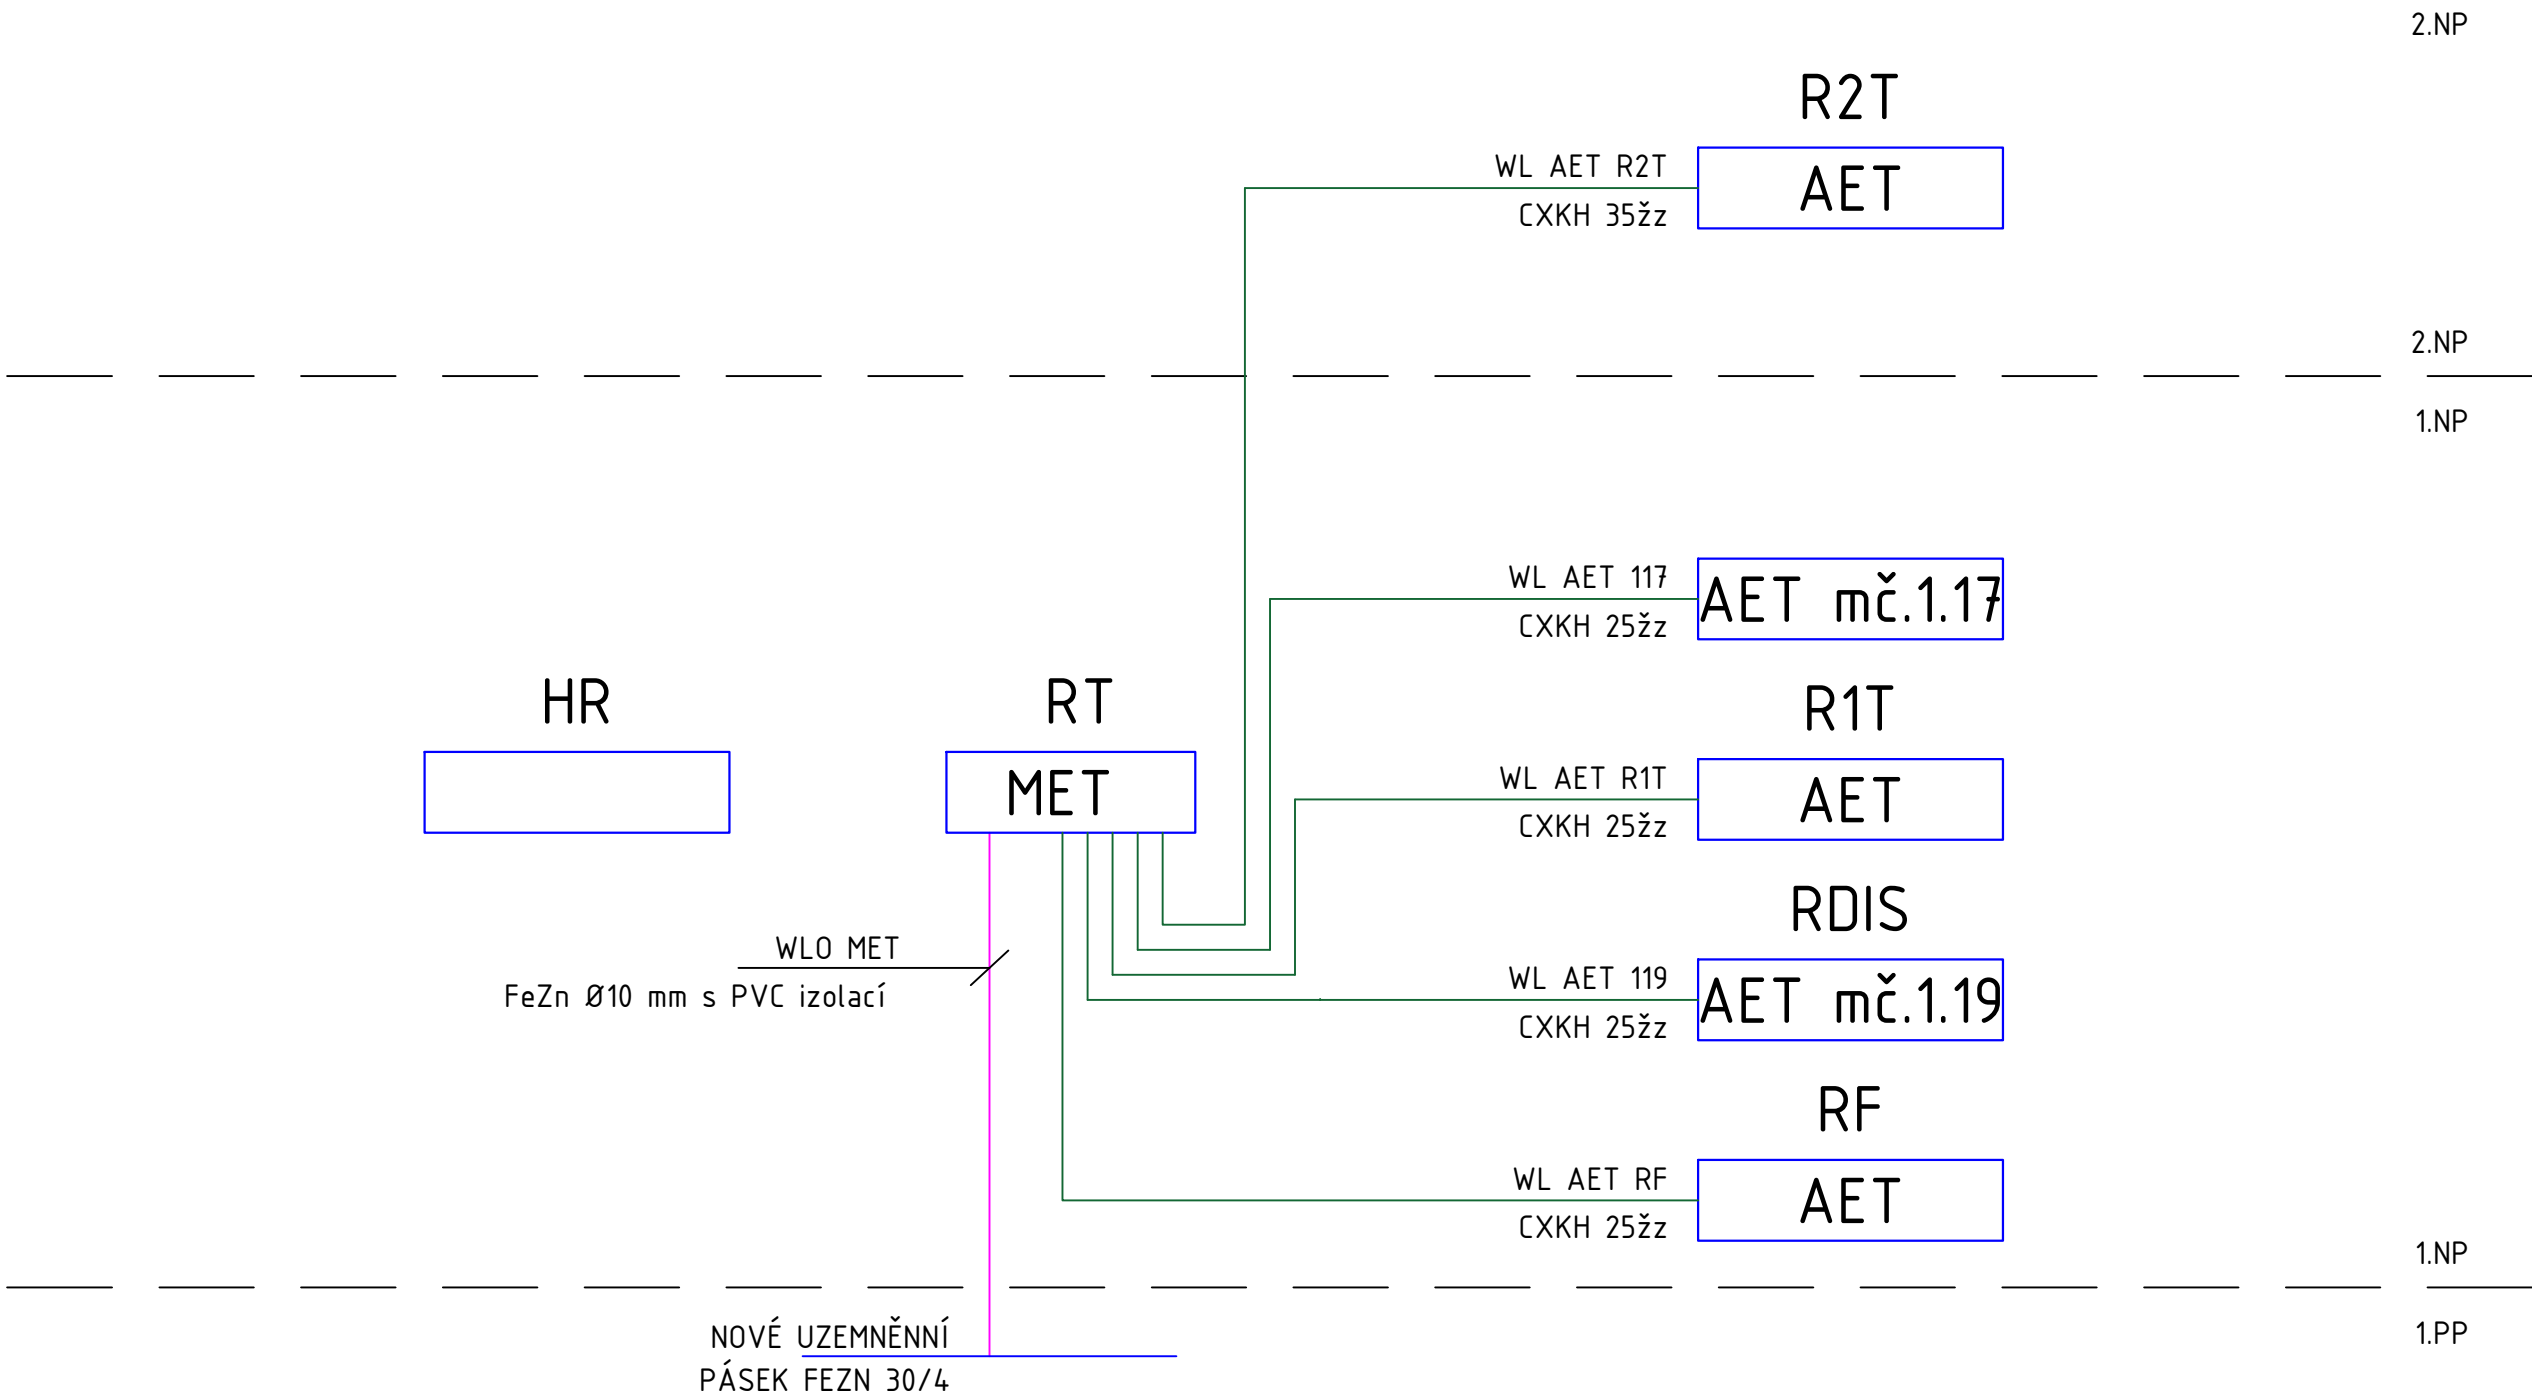
SCHÉMA NAPÁJENÍ





LEGENDA

- Silové napájení
- Ochranné pospojování
- obvod Total stop
- tlačítko Total stop
- El. rozvaděč

SCHÉMA POSPOJOVÁNÍ



±0,000 = 302,250 m.n.m. BpV

<div>HLAVNÍ PROJEKTANT:</div> <div><div><div><div>ENERGY</div><div>BENEFIT</div><div>centre</div></div></div><div><div>Energy Benefit Centre a.s.</div><div>Křenova 438/3, 162 00 Praha 6</div><div>tel.: +420 270 003 300</div><div>e-mail: kontakt@energy-benefit.cz</div><div>internet: www.energy-benefit.cz</div></div></div> <div><div>Hlavní projektant:</div><div>Ing. Libor Truhelka</div><div>Zástupce hlavního projektanta:</div><div>Ing.arch. Jakub Konícar</div><div>Hlavní architekt:</div><div>-</div></div>	
<div>ZPRACOVATEL ČÁSTI:</div> <div><div>Název společnosti</div><div>Adresa: ELEKTRO-PROJEKCE s.r.o.</div><div>1.máje 670/128, Ostrava 703 00</div><div>tel.: +420 773 198 182</div><div>e-mail: filip.kocian@elektro-projekce.cz</div></div> <div><div>Vypracoval:</div><div>Ing. Filip Kocián</div><div>Zodpovědný projektant:</div><div>Ing. Filip Kocián</div><div></div></div>	
<div>STAVEBNÍK:</div> <div><div>Statutární město Frýdek-Místek</div><div>Radniční 1148, 738 01 Frýdek-Místek</div></div>	
<div>PROJEKT:</div> <div><div>Zpracování PD - ZŠ F-M, ul. J. Čapka 2555 - tělocvična II.</div></div>	<div><div>razítko a podpis</div><div><div><div>Zakázkové číslo:</div><div>240076</div><div>Datum:</div><div>07.2024</div><div>Stupeň:</div><div>DPS</div></div><div><div>Paré:</div><div></div></div></div></div>
<div>MÍSTO STAVBY:</div> <div><div>Frýdek-Místek, pozemky parc. č.: 1812/1, st. 1812/10, v k.ú. Frýdek [634956]</div></div>	
<div>OBJEKT:</div> <div><div>SO-02 Tělocvična, SO-03 Spojovací krček, SO-04 Stavební úpravy soc. zařízení</div></div>	
<div>ČÁST, PROFESE:</div> <div><div>D.1.4.1 E-SIL</div><div>Elektroinstalace silnoproudá</div></div>	
<div>VÝKRES:</div> <div><div>Schéma napájení a pospojování</div></div>	<div>Měřítka:</div> <div><div>-</div></div>
<div>ID PROJEKTU_STUPEŇ-OBJEKT_ID PROFESE_PROFESÉ-ČÍSLO_OBSAH_ZMĚNA:</div> <div><div>FM-ZŠ-TEL DPS SO-02 D.1.4.1 E-SIL-10 Schéma napájení a pospojování z00</div></div>	