


LEGENDA MÍSTNOSTÍ

M.Č.	ÚČEL MÍSTNOSTI	PLOCHA M ²	SV.VÝŠKA MM	PODLAHA	
				POVRCH	SOKL
01	VSTUPNÍ CHODBA	2,93	2650	PVC krytina	PVC
02	OBÝVACÍ POKOJ	17,74	2650	PVC krytina	PVC
03	KOUPELNA	2,05	2650	Keram. dlažba	keram. obklad 2000mm
04	WC	0,98	2650	Keram. dlažba	keram. sokl 100mm

NOVÉ KONSTRUKCE

Tabulka bublin								
OZNAČENÍ	ROZMĚRY [mm]	Popis (T)	POČET KUSŮ		POZNÁMKA	Materiál zárubně	Barva zárubně	
				Celkem				
T01	600	DVEŘE VNITŘNÍ PLNÉ	2	2		ZÁRUBEŇ OCELOVÁ	DLE VÝBĚRU INVESTORA	
T02	800	DVEŘE VNITŘNÍ 2/3 PROSKLENÉ BILÉ HLADKÉ	1	1		ZÁRUBEŇ OCELOVÁ –PŮVODNÍ	DLE VÝBĚRU INVESTORA	
T03	800	DVEŘE VSTUPNÍ 800 VČ. ZÁRUBEŇ EW 30DP3	1	1		ZÁRUBEŇ OCELOVÁ	DLE VÝBĚRU INVESTORA	
T04	1600x900 SPODNÍ ČÁST, 1600x500	KUCHYŇSKÁ LINKA 1600	1	1				
T05	600x1000	DVÍRKA INSTALAČNÍ ŠACHTY	1	1				

 ZDÍVO Z POROBETONOVÝCH TVÁRNIC

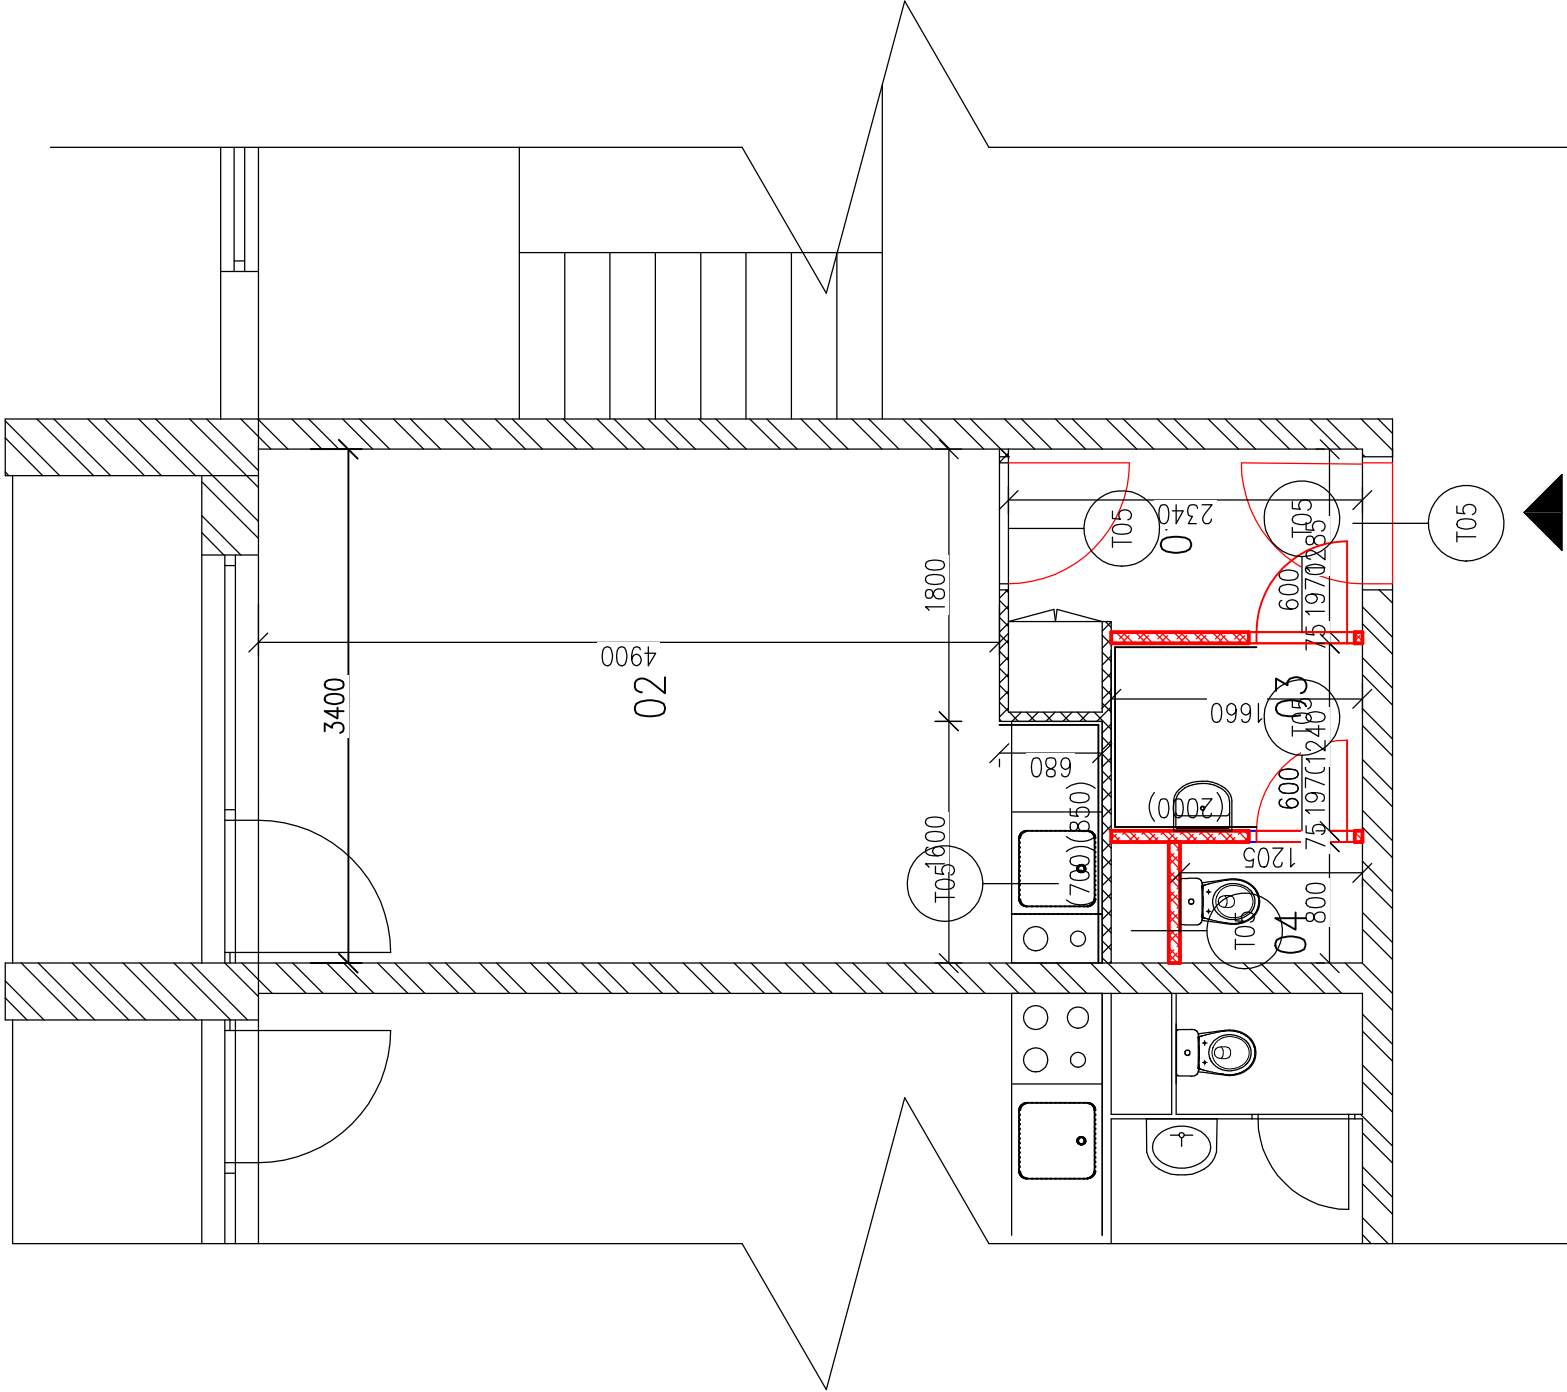

Stupeň projektové dokumentace:				Datum
DOKUMENTACE PRO PROVEDENÍ STAVBY				Duben 2018
Autorizovaný projektant		Vypracoval		
Ing. Vladimír Hořelka		Bohumil Vojtíšek		
		Měřítko		
		1:50		
Investor stavby:		STATUTÁRNÍ MĚSTO FRÝDEK MÍSTEK		
Místo stavby:		17.listopadu 146, Frýdek–Místek		
Název zakázky:				
OPRAVA TYPOVÉ BYTOVÉ JEDNOTKY VELIKOSTI 0+1 V DOMĚ ČP. 146, NA UL. 17.LISTOPADU 146, FRÝDEK–MÍSTEK				D.1.1-04
Výkres:				Paré č.
NOVÝ STAV				