



Půdorys 1.NP.

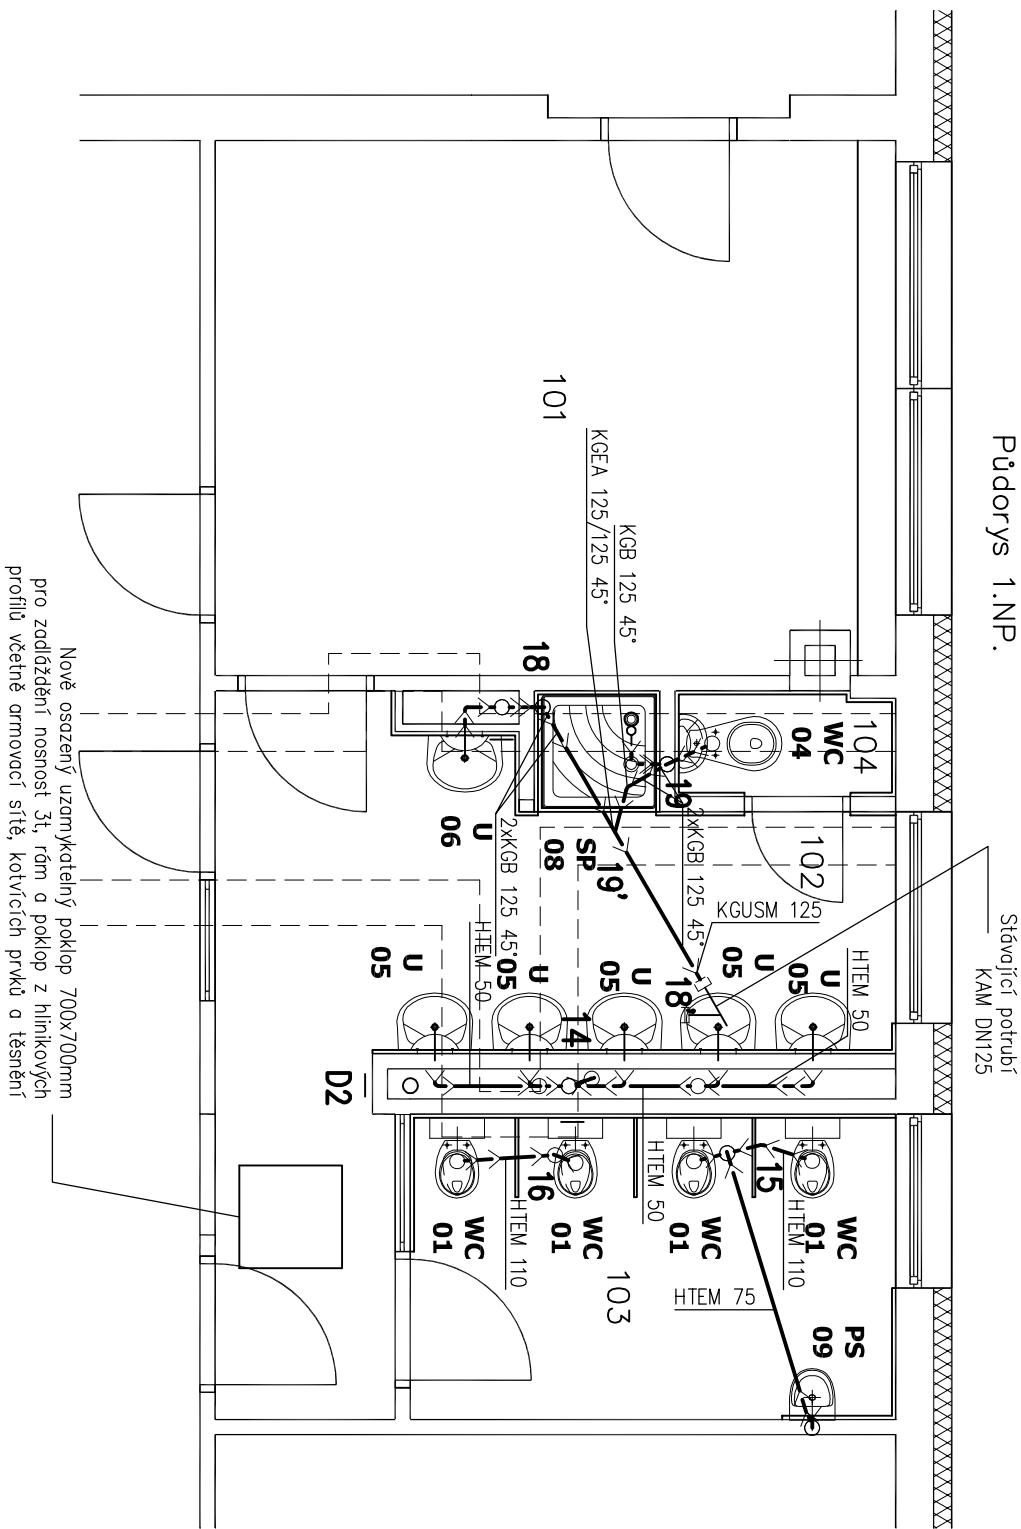

Půdorys 1.NP. –
trasa potrubí vedeného pod stropem

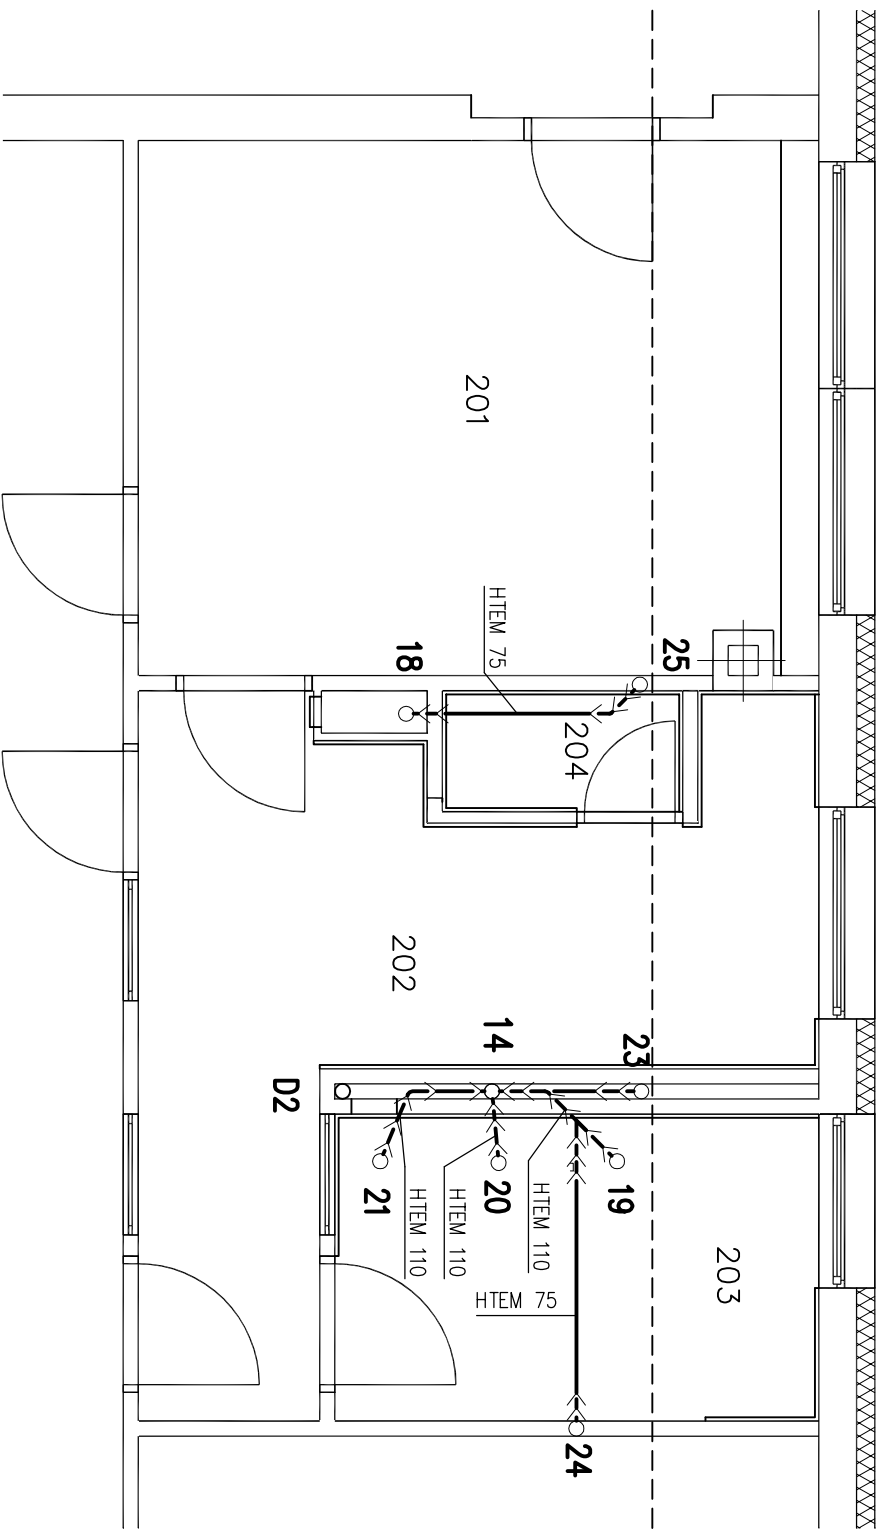

Legenda místností :

Ozn.	Popis místnosti	Plocha m ²
101	Šatna 2	15,90
102	Umývárna dětí	11,75
103	WC dětí	6,50
104	WC učitelky	1,02

LEGENDA ZAŘÍZOVACÍCH PŘEDMĚTŮ

Číslo	Popis	Množství (soub)
01	Klozet dětský se spodním odpadem, sedátko bílé, upevňovací šrouby, nízkopoložená splachovací nádrž, odpadní trubka DN32, držák toaletního papíru	4
04	Stávající kombinací klozet se svislým odpadem, sedátko, upevňovací šrouby, před zazájení bouracích prací demontovat, po provedení stavebních prací osadit zpět, zásobník toaletního papíru	1
05	Stávající umyvadlo před zazážením bouracích prací demontovat, po provedení stavebních prací osadit zpět, nové upevňovací šrouby, zápachová uzávěrka DN40, odpadní ventil, vrchní hrana umyvadla 600mm od podlahy, dávkovač mýdla	5
06	Stávající umyvadlo před zazážením bouracích prací demontovat, po provedení stavebních prací zpět osadit, nové upevňovací šrouby, zápachová uzávěrka DN40, odpadní ventil, zrcadlo, dávkovač mýdla, koš, zásobník na náušky	1
08	Sprchová vanička čtvercová 800/800 mm, smaltovaná ocel 3,5mm, vyrobeno z oceli 2,9mm, horní hrana vaničky 350mm nad podlahou,zápachová uzávěrka DN50, odpadní ventil, plast. dvířka, podpěry, svíslé madlo 600mm	1
09	Pisoiár s vestavěným topločným snímačem, samonasávacím sifonem, rohovým ventilem s filtrem a příp. hadicí, napájecí zdroj, horní hrana 400mm od podlahy	1

MATERIÁL POTRUBÍ

Potrubí KG z neměkčeného polyvinylchloridu (PVC-U)
Potrubí HT z polypropylénu (PP) s přídatkem
minerálního plniva, vyšší ochrana hluku 26dB

Aktualizace 02/2016

Pavilon B – 2.Zdravotně technické instalace

Ved. projektant	Odp. projektant	Vypracoval	<div>S P O L E Č N O S T</div> <div>ARPIA</div> <div>4. květno 217, 738 02 Frýdek–Místek</div>		
Ing.Havlásek	Ing.Havlásek	Ing. Chýřek			
Místo: Frýdek–Místek					
Investor: Statutární město FM, Rodniční 1148, 738 01 Frýdek–Místek					
Stavba: Mateřská škola J. Trnky 63, Frýdek–Místek – rekonstrukce sociálního zařízení – pavilon B – aktualizace			Formát		
			Datum		
			Stupeň		
			Zak. číslo		
			Č. paré		
Výkres:	Půdorys 1.NP kanalizace – oddělení Veverka		Měřítko:		
			1: 50		
			Číslo výkresu:		
			2A4		
			03/2016		
			DPS		
			3–010–16		
			201		