


Legenda místností :

Ozn.	Popis místnosti	Plocha m ²
101	Šatna 2	15,90
102	Umývárna dětí	11,75
103	WC dětí	6,50
104	WC učitelky	1,02

LEGENDA ZAŘÍZOVACÍCH PŘEDMĚTŮ

Číslo	Popis	Množství (soub)
01	Nízkopoložená splachovací nádrž, odpadní trubka 32, rohový ventil DN 15, propojovací pancéřová hadice	4
02	1x rohový ventil DN 15 s přípojkovací pancéřová hadice	1
03	Umývadlová baterie páková stěnová na jednu vodu, V.=700mm	5
04	Baterie stěnová páková RL50	1
05	Sprchová baterie zápuštná, pohyblivý dr žák, hadice, sprcha, mezikus ke sprchové baterii	1
06	Pisoár s vestavěným teplotním snímačem, samonasávacím sifonem, rohovým ventilem s filtrem a příp. hadicí, napájecí zdroj	1

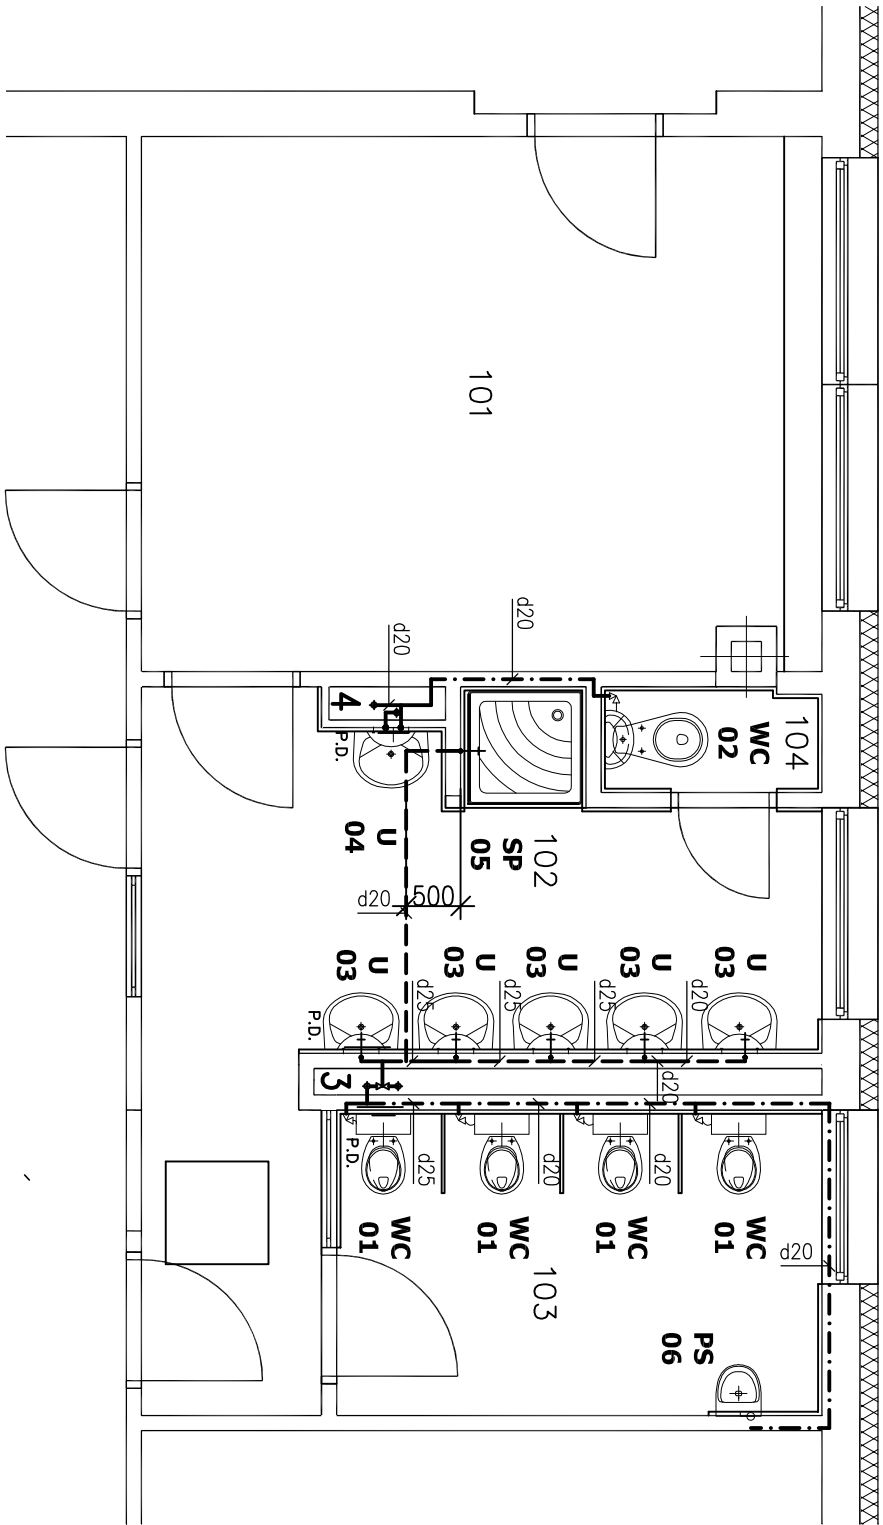

LEGENDA POTRUBÍ

Nový rozvod

Studená a mísená voda - PP-RCT S4, $\alpha=0,12\text{mm/m}^\circ\text{C}$, uváděn vnější průměr potrubí

Teplá voda - PP-RCT/PP-RCT+BF/PP-RCT S3,2(PN16), $\alpha=0,05\text{mm/m}^\circ\text{C}$, uváděn vnější průměr potrubí

Stávající rozvod

Studená voda - PPR, uváděn vnější průměr potrubí

Teplá voda - PPR, uváděn vnější průměr potrubí

Izolace:


Studená voda - pěnový polyetylén laminované zesílenou hliníkovou fólií - tl.9mm

Teplá a mísená voda - potrubí d20 - pěnový polyetylén - tl.13mm laminovaný zesílenou hliníkovou fólií

potrubí d25, 32 - pěnový polyetylén - tl.20mm laminovaný zesílenou hliníkovou fólií

Aktualizace 02/2016

Pavilion B – 2.Zdravotně technické instalace

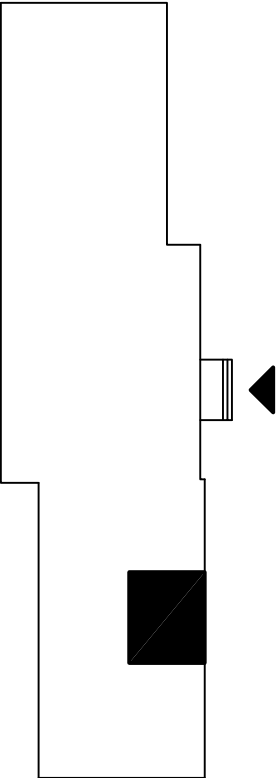

Ved. projektant	Odp. projektant	Vypracoval	<div>SPOLÉČNOST ARPIA 4. květno 217, 738 02 Frýdek–Místek</div>		
Ing.Havlásek	Ing.Havlásek	Ing. Chýřek			
Místo: Frýdek–Místek					
Investor: Statutární město FM, Rodniční 1148, 738 01 Frýdek–Místek					
Stavba: Mateřská škola J. Trnky 63, Frýdek–Místek – rekonstrukce sociálního zařízení – pavilion B – aktualizace			Formát		
			Datum		
			Stupeň		
			Č. paré		
Výkres:			Zak. číslo	3–010–16	
Půdorys 1.NP vodoinstalace – oddělení Veverka			Měřítko:	Číslo výkresu:	
			1: 50	205	