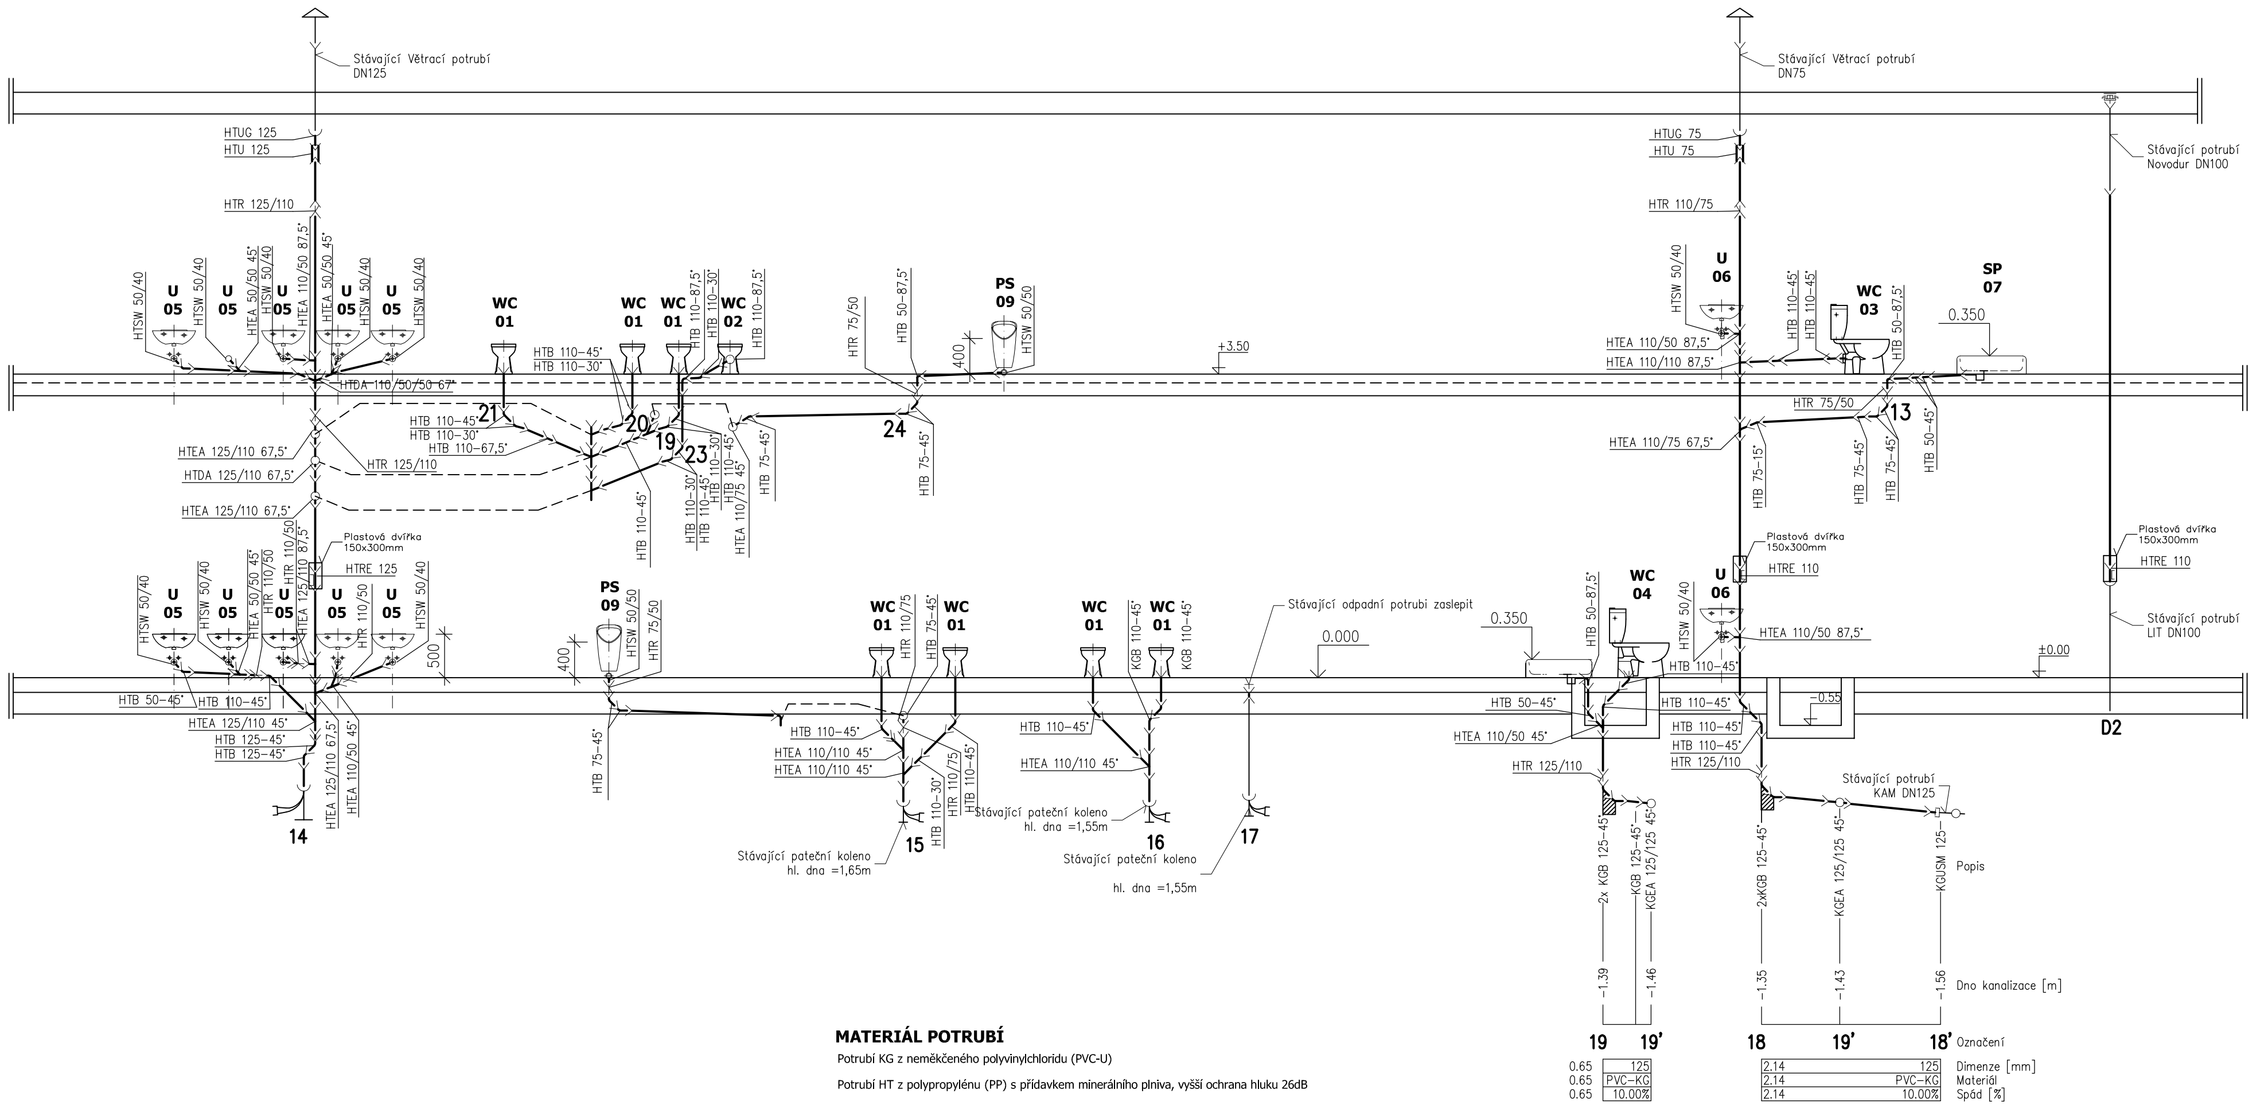

MATERIÁL POTRUBÍ

Potrubí KG z neměkčeného polyvinylchloridu (PVC-U)

Potrubí HT z polypropylénu (PP) s přídavkem minerálního plniva, vyšší ochrana hluku 26dB

LEGENDA ZAŘIZOVACÍCH PŘEDMĚTŮ

Číslo	Popis	Množství (soub)
01	Klozet dětský se spodním odpadem, sedátko, upevňovací šrouby, nízkopoložená splachovací nádrž, odpadní trubka DN32, držák toaletního papíru	7
02	Klozet dětský se svislým odpadem, sedátko, upevňovací šrouby, nízkopoložená splachovací nádrž, odpadní trubka DN32, držák toaletního papíru	1
03	Kombinační klozet s vodorovným odpadem, sedátko, upevňovací šrouby, koš, zásobník toaletního papíru	1
04	Stávající kombinační klozet se svislým odpadem, sedátko, upevňovací šrouby, před zazájení bouracích prací demontovat, po provedení stavebních prací zpět osadit, zásobník toaletního papíru	1
05	Stávající umývadla před zazájení bouracích prací demontovat, po provedení stavebních prací zpět osadit , nové upevňovací šrouby, zápachová uzávěrka DN40, odpadní ventil, vrchní hrana umývadla 500mm od podlahy, dávkovač mýdla	10
06	Stávající umývadlo před zazájení bouracích prací demontovat, po provedení stavebních prací zpět osadit, nové upevňovací šrouby, zápachová uzávěrka DN40, odpadní ventil, zrcadlo, dávkovač mýdla, koš, zásobník na ručníky	2
07	Sprchová vanička obdelníková 700/750 mm, smaltovaná ocel 3,5mm, vyrobeno z oceli 2,9mm, horní hrana vaničky 350mm nad podlahou,zápachová uzávěrka DN50, odpadní ventil, plast. dvířka, podpěry, svislé madlo 600mm	1
08	Sprchová vanička čtvercová 800/800 mm, smaltovaná ocel 3,5mm, vyrobeno z oceli 2,9mm, horní hrana vaničky 350mm nad podlahou,zápachová uzávěrka DN50, odpadní ventil, plast. dvířka, podpěry, svislé madlo 600mm	1
09	Pisoár s vestavěným teplotním snímačem, samonasávacím sifonem, rohovým ventilem s filtrem a příp. hadicí, napajecí zdroj, horní hrana 400mm od podlahy	2

Aktualizace 02/2016

Pavilon B – 2.Zdravotně technické instalace

Ved. projektant	Odp. projektant	Vypracoval	
Ing.Havlásek	Ing.Havlásek	Ing. Chýlek	

Místo: Frýdek–Místek

Investor: Statutární město FM, Radniční 1148, 738 01 Frýdek–Místek

Stavba:
Mateřská škola J. Trnky 63, Frýdek–Místek
– rekonstrukce sociálního zařízení – pavilon B
– aktualizace

Č. paré:

Výkres:
Podélné profily

SPOLEČNOST
ARPIA
4. května 217, 738 02 Frýdek–Místek

Formát	4A4
Datum	03/2016
Stupeň	DPS
Zak. číslo	3–010–16
Měřítko:	1:50
Číslo výkresu:	203