


Řešený objekt: Dlouhá 1334, Frýdek–Místk  
Vlastníkem stavby je:  
Statutární město Frýdek–Místek  
Radniční 1148,  
Frýdek–Místek

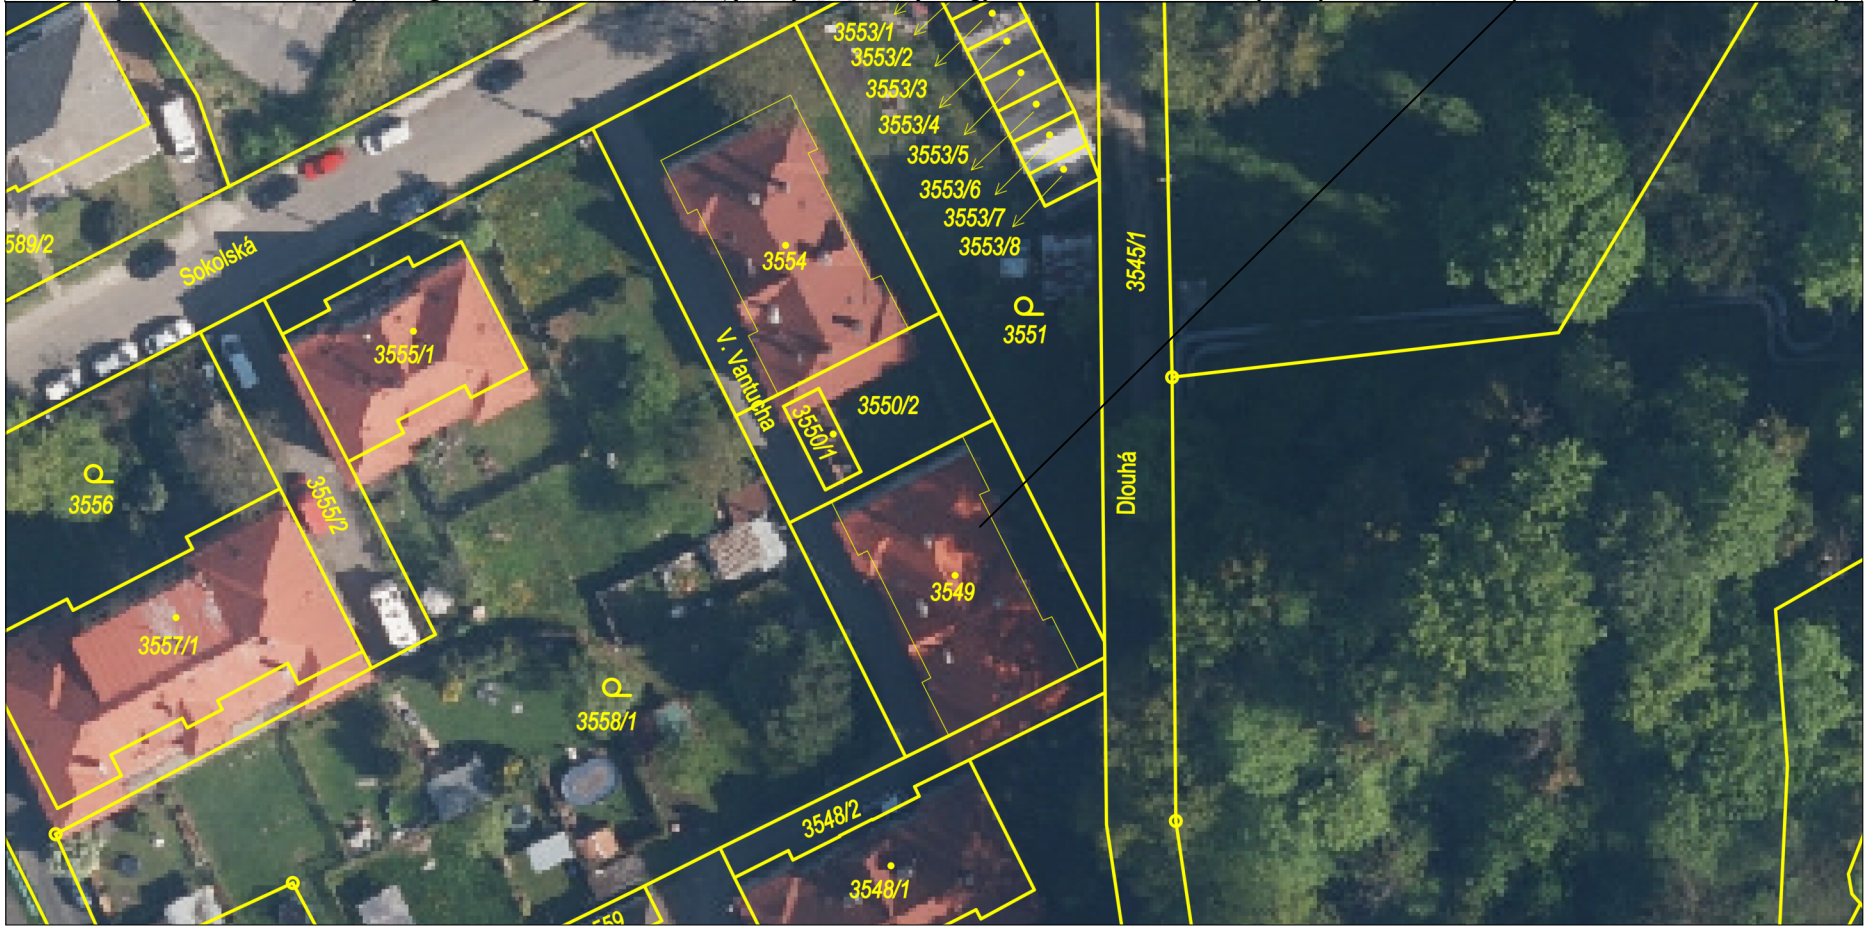

Stupeň projektové dokumentace:		Datum
DOKUMENTACE PRO PROVEDENÍ STAVBY		Leden 2025
Autorizovaný projektant		Č. zakázky
Ing. Vladimír Hořelka		
Vypracoval		Měřítko
Bohumil Vojtíšek		Bez měřítko
Investor stavby:	STATUTÁRNÍ MĚSTO FRÝDEK–MÍSTEK	Č. výkresu
Místo stavby:	Dlouhá 1334, Frýdek–Místek	<b>C2-3</b>
Název zakázky:		
ČP. 1334 UL. DLOUHÁ, FRÝDEK–MÍSTEK – REKONSTRUKCE TYPOVÉ BYTOVÉ JEDNOTKY 2+1		
Výkres:	KOORDINAČNÍ SITUACE	Paré č.